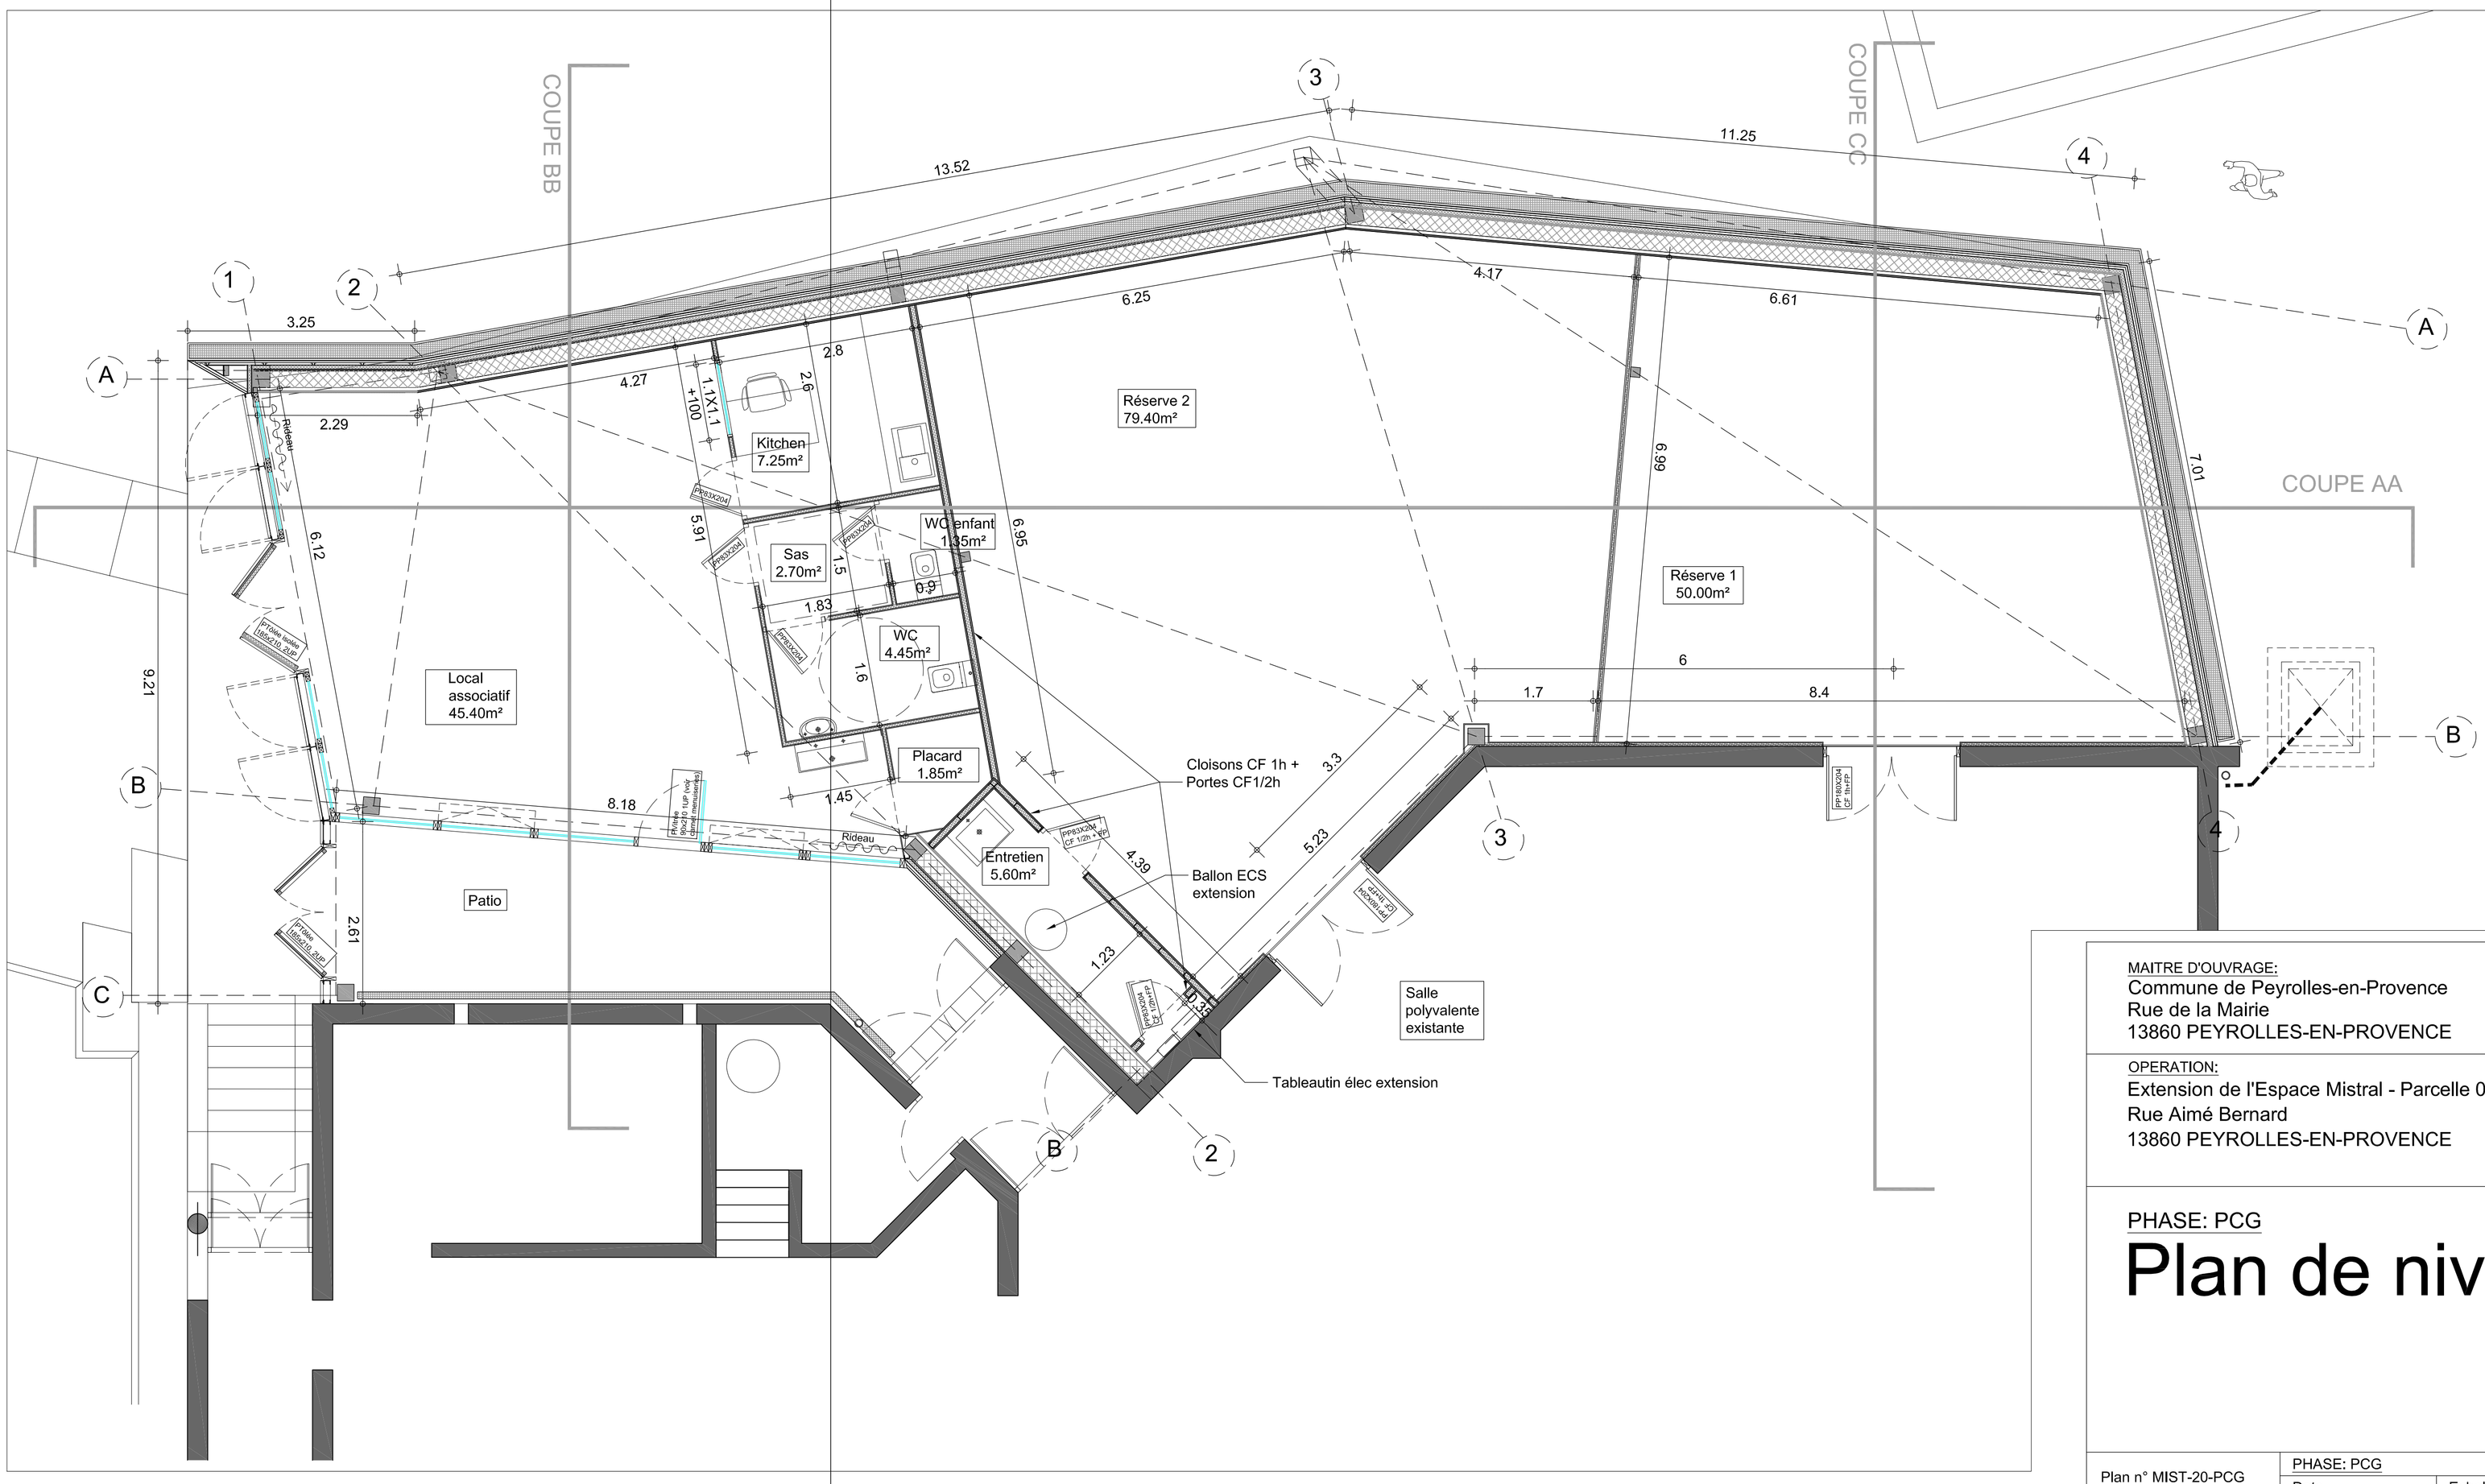

01 Plan de niveau
1:50

0 3m.

N

MAITRE D'OUVRAGE:
Commune de Peyrolles-en-Provence
Rue de la Mairie
13860 PEYROLLES-EN-PROVENCE

OPERATION:
Extension de l'Espace Mistral - Parcelle 000 AN 48
Rue Aimé Bernard
13860 PEYROLLES-EN-PROVENCE

PHASE: PCG

Plan de niveau

Plan n° MIST-20-PCG	PHASE: PCG		
	Date	Echelle	Dessinateur
Dwg MISTRAL PCG	14/04/2020	1/50	MH

MODIFICATIONS

Indice	Date	Désignation	Diffusion/Validation

MAXarchitecture
7 Rue Joseph d'Arbaud
13650 Meyrargues
Tél: +33(0)6 07 11 76 04
Email: info@maxarchitecture.fr

Bureau de Contrôle: DEKRA

BET certification thermique: EFFI THERMIC

A1