




VUE EN PLAN CHARPENTE

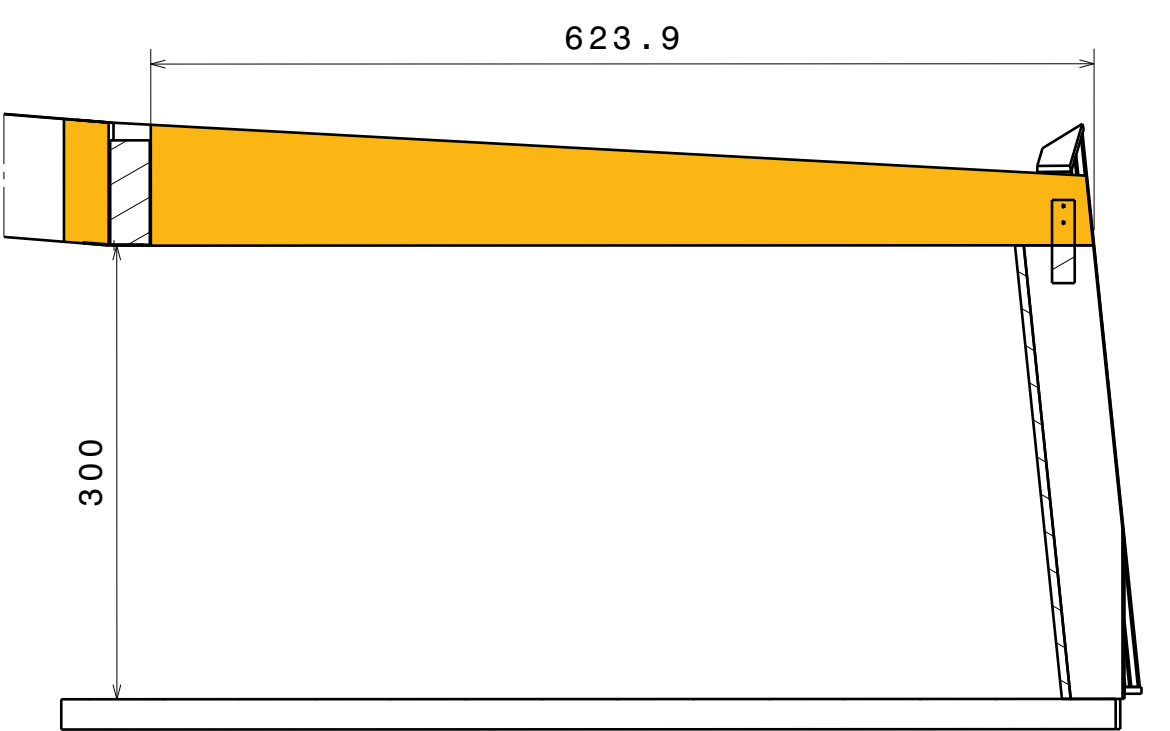



COUPE Q-Q

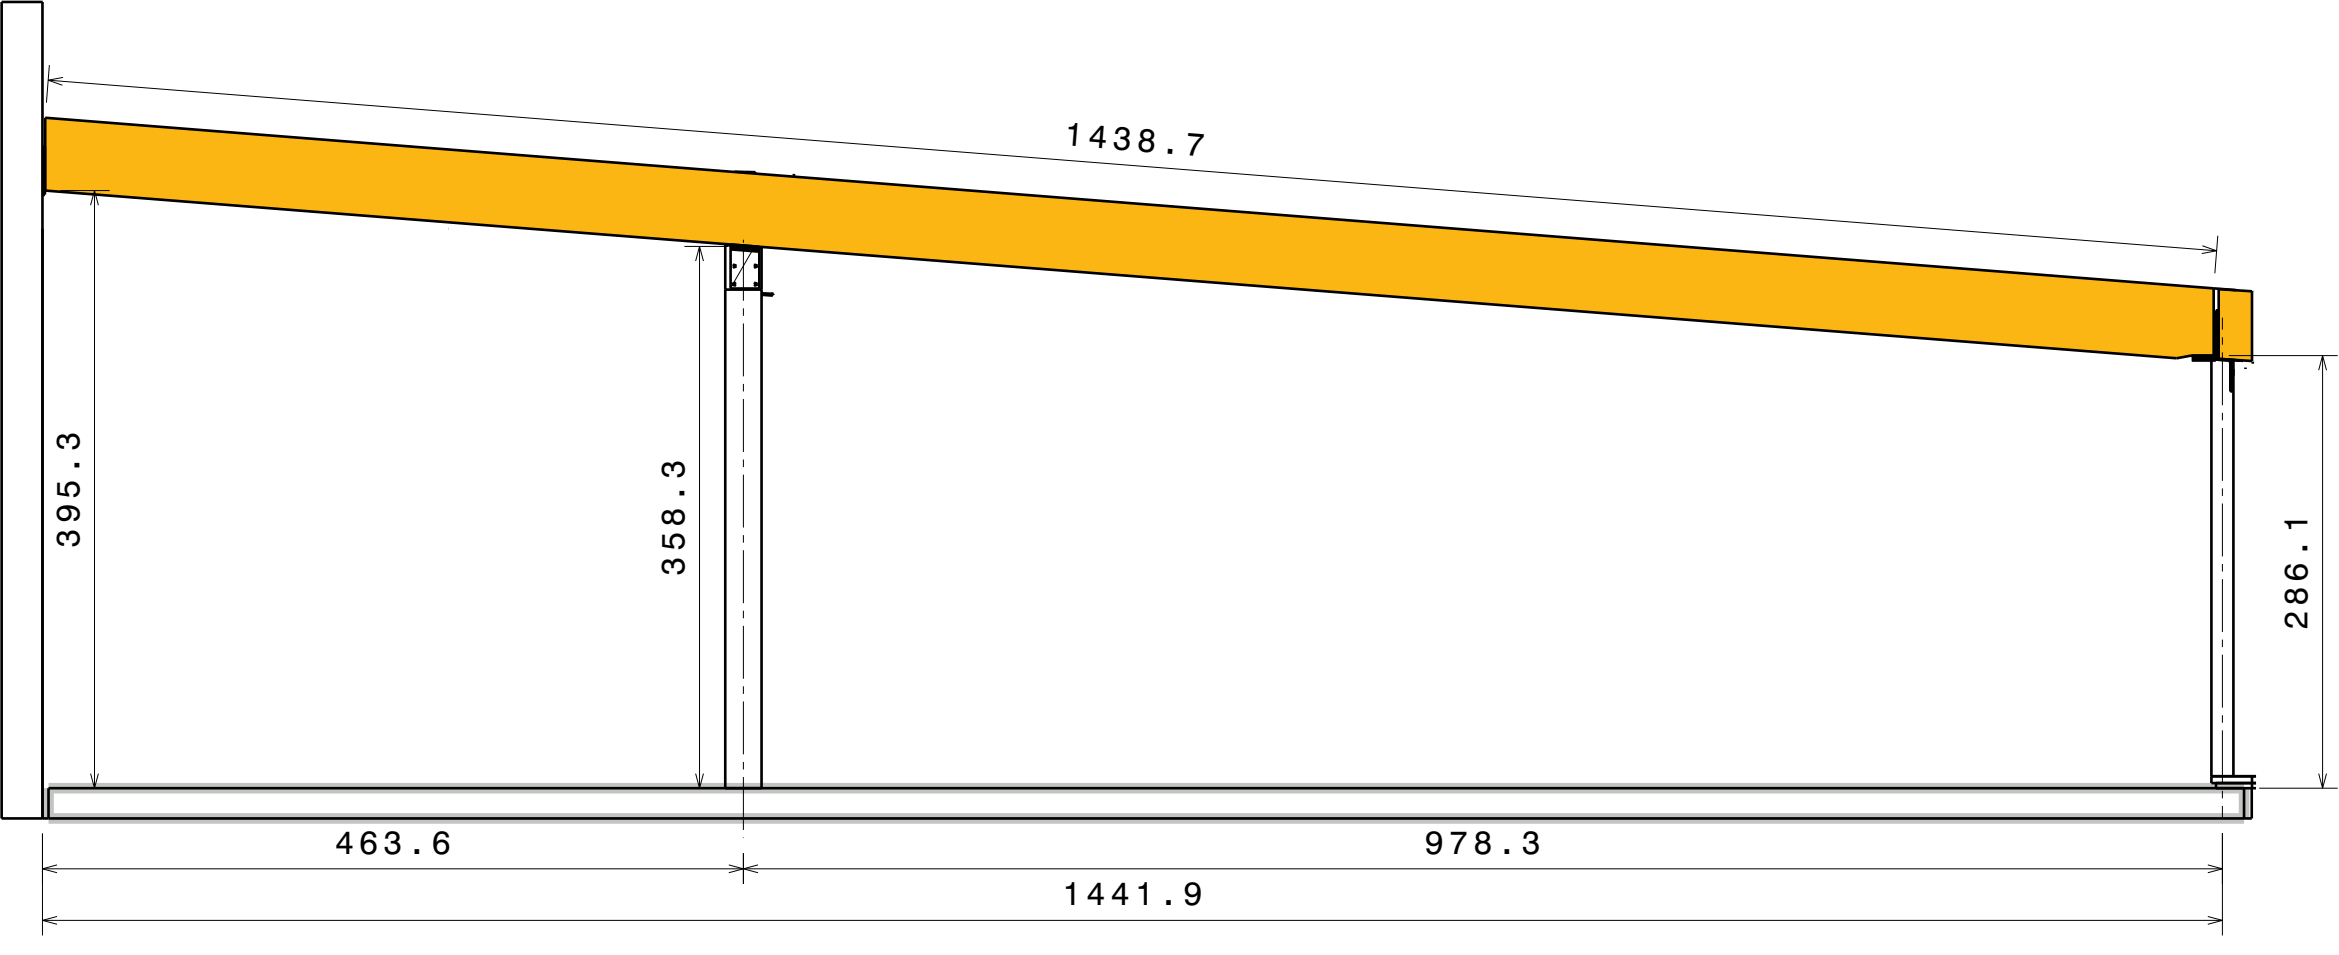


COUPE P-P

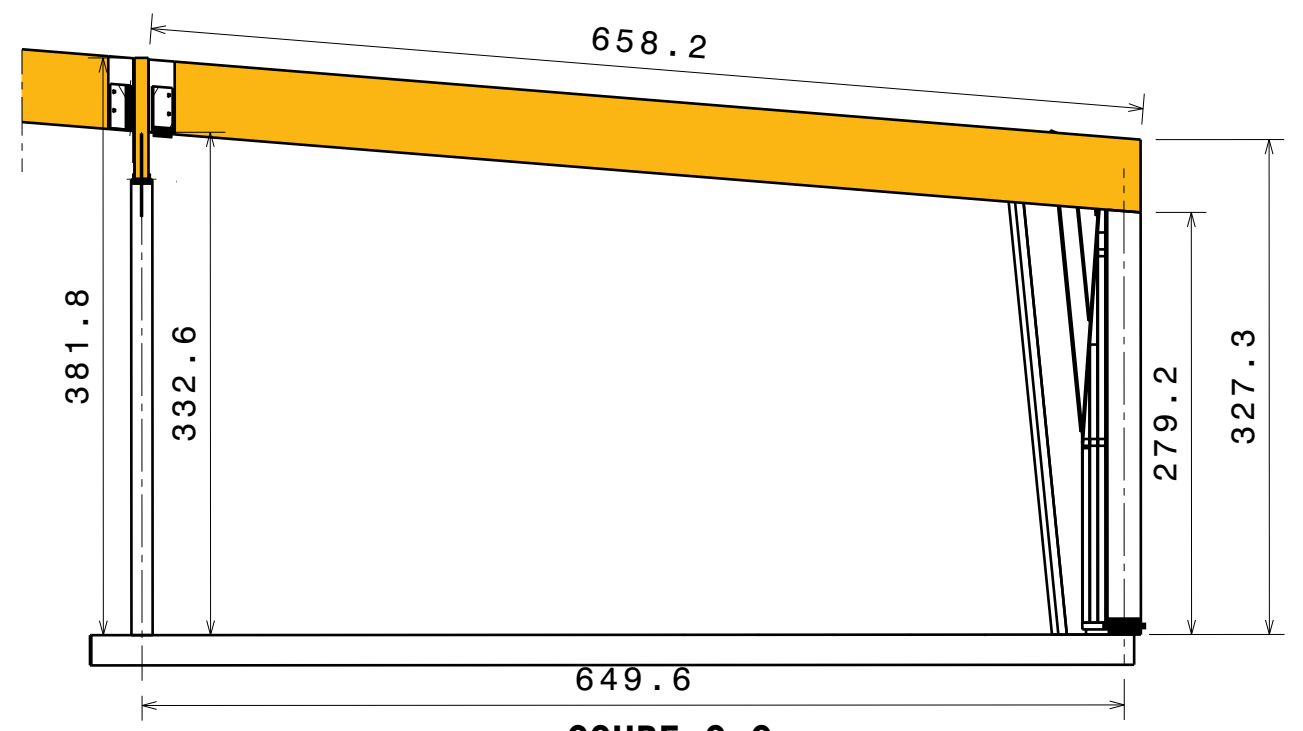


COUPE O-O

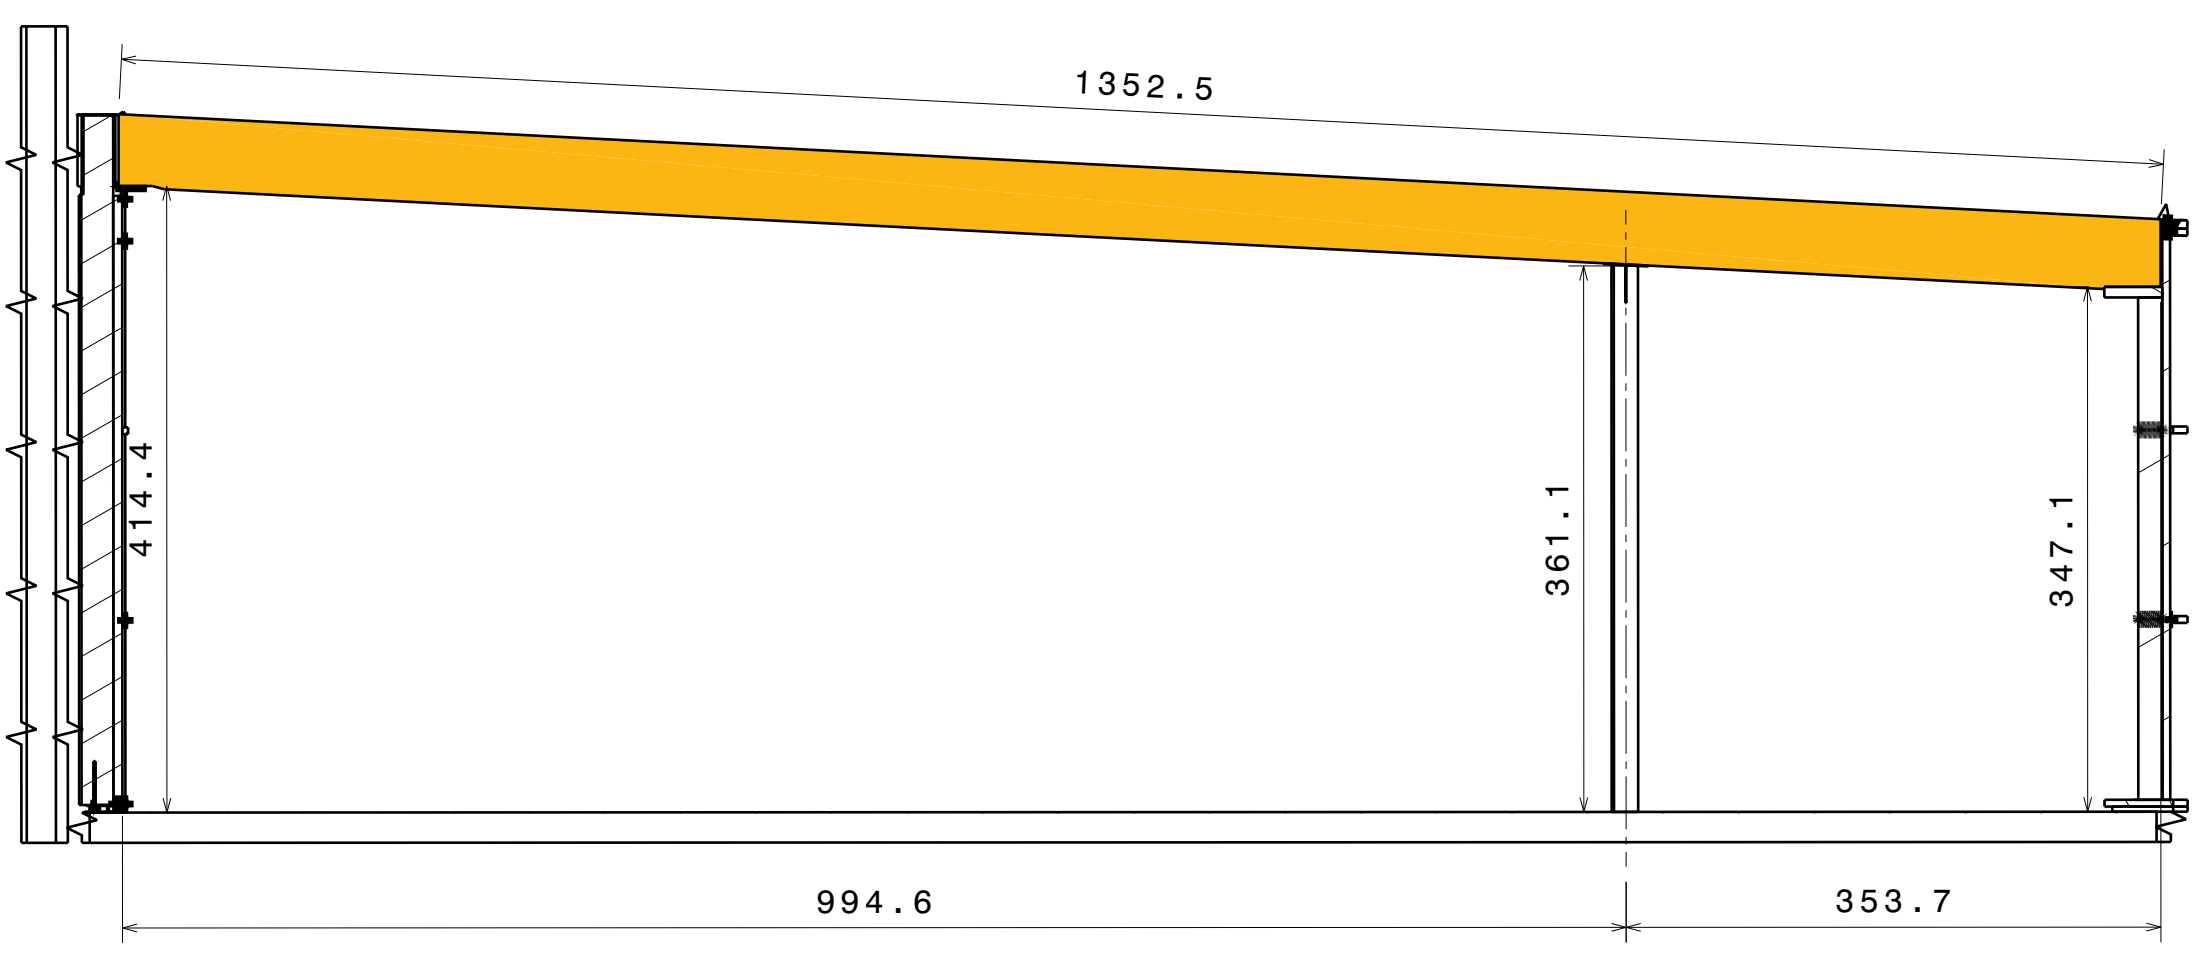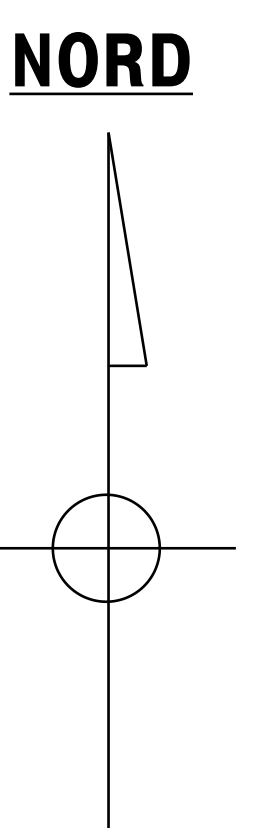


COUPE M-M

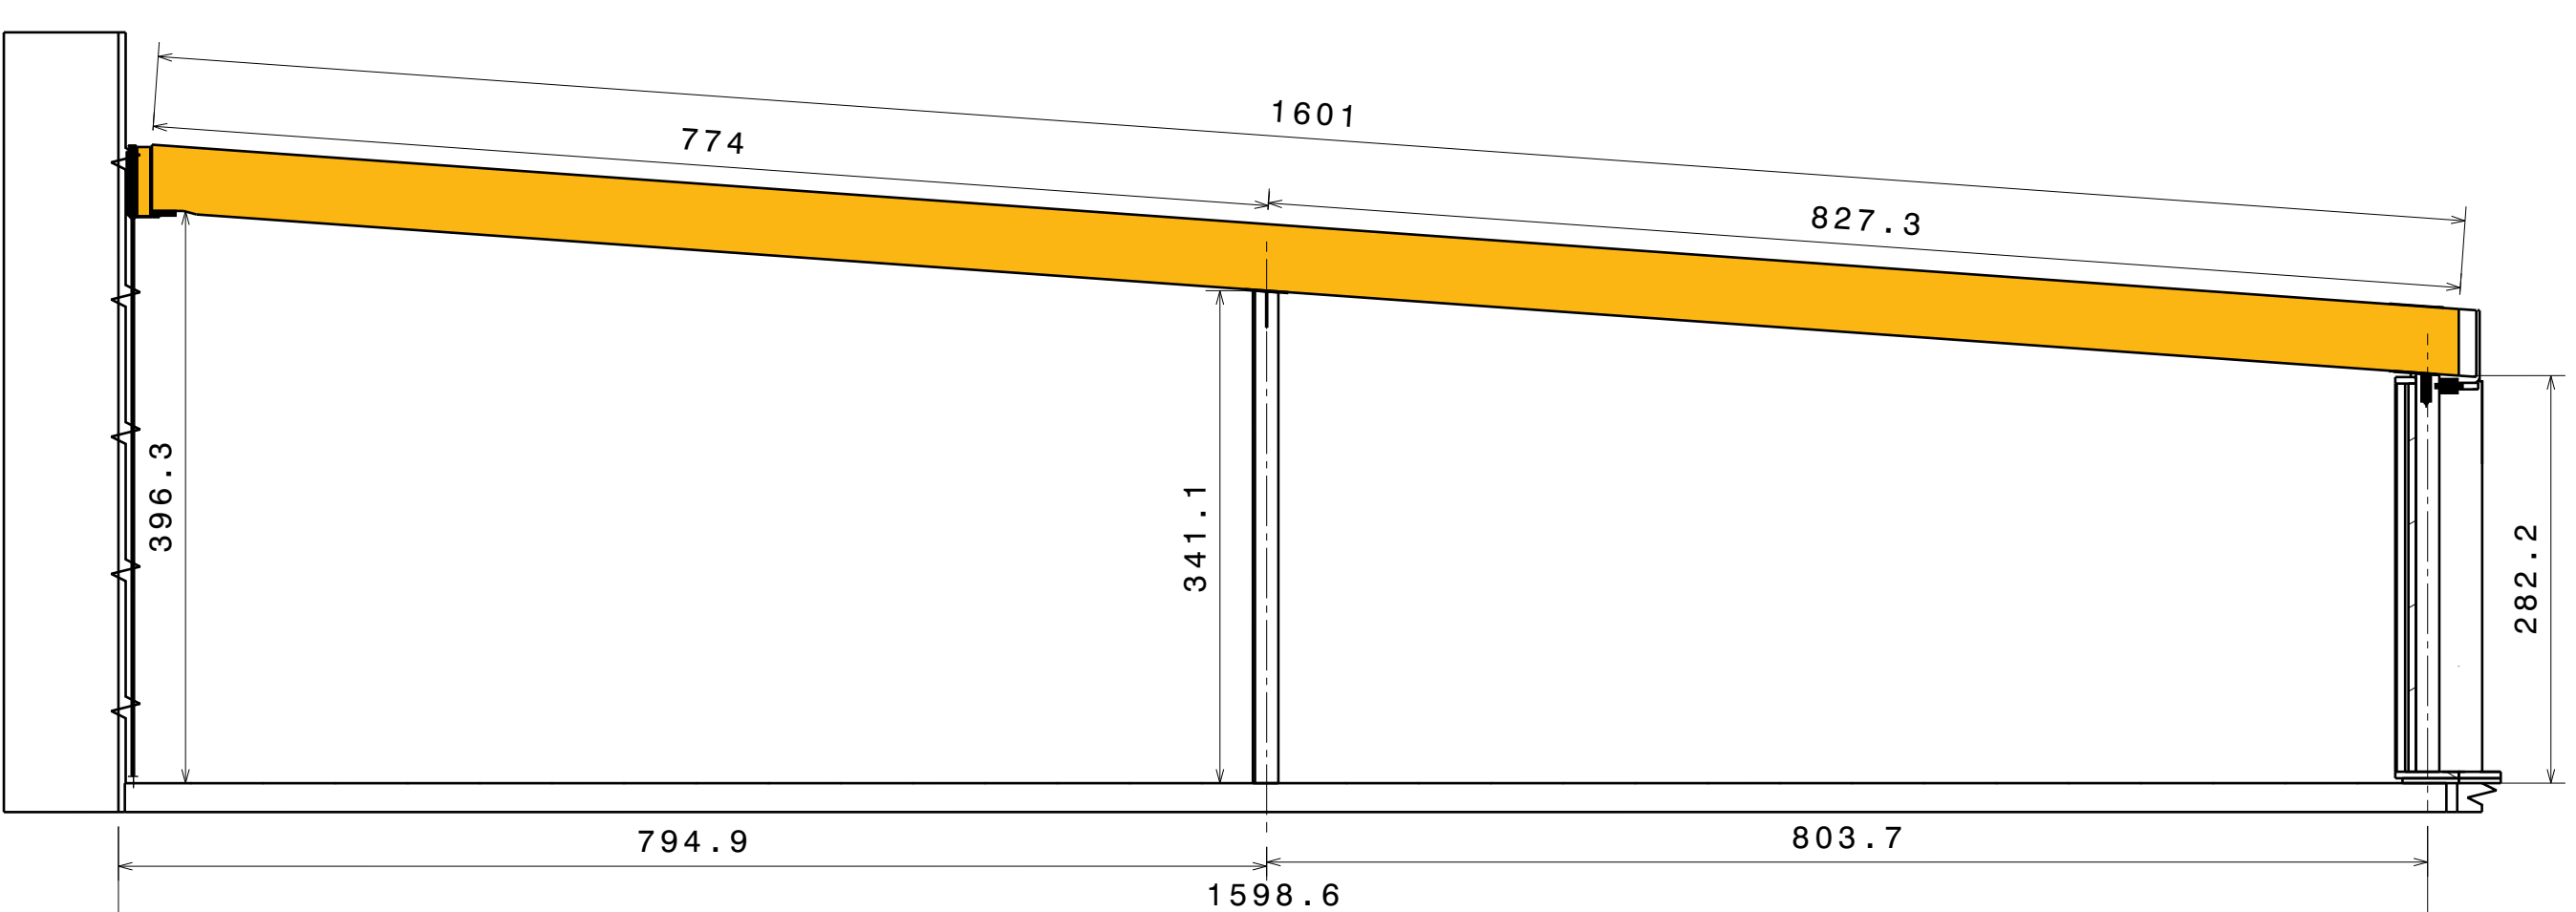

COUPE N-N

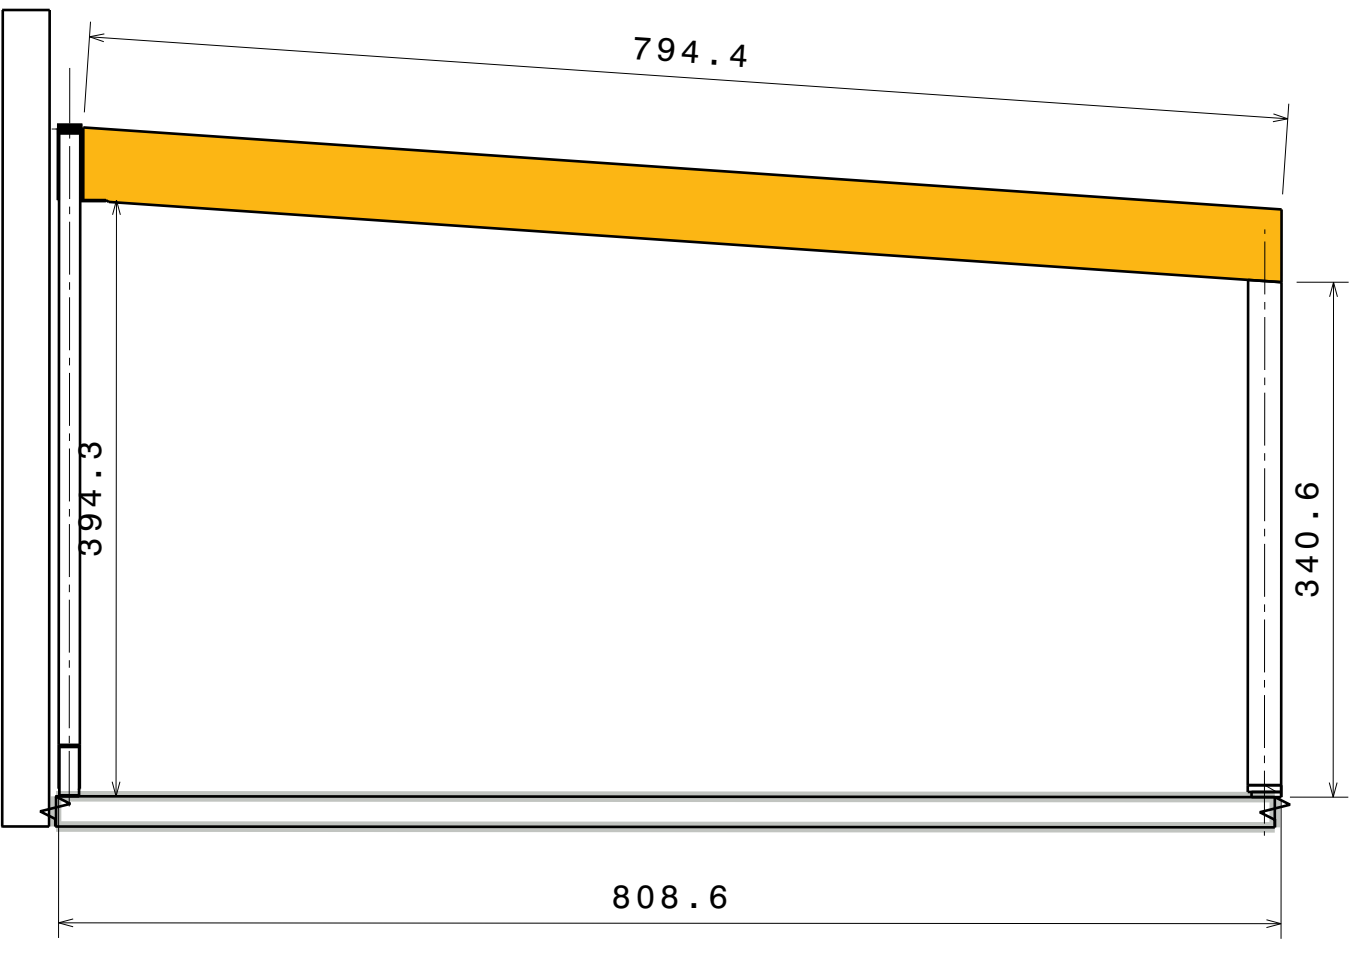

COUPE R-R

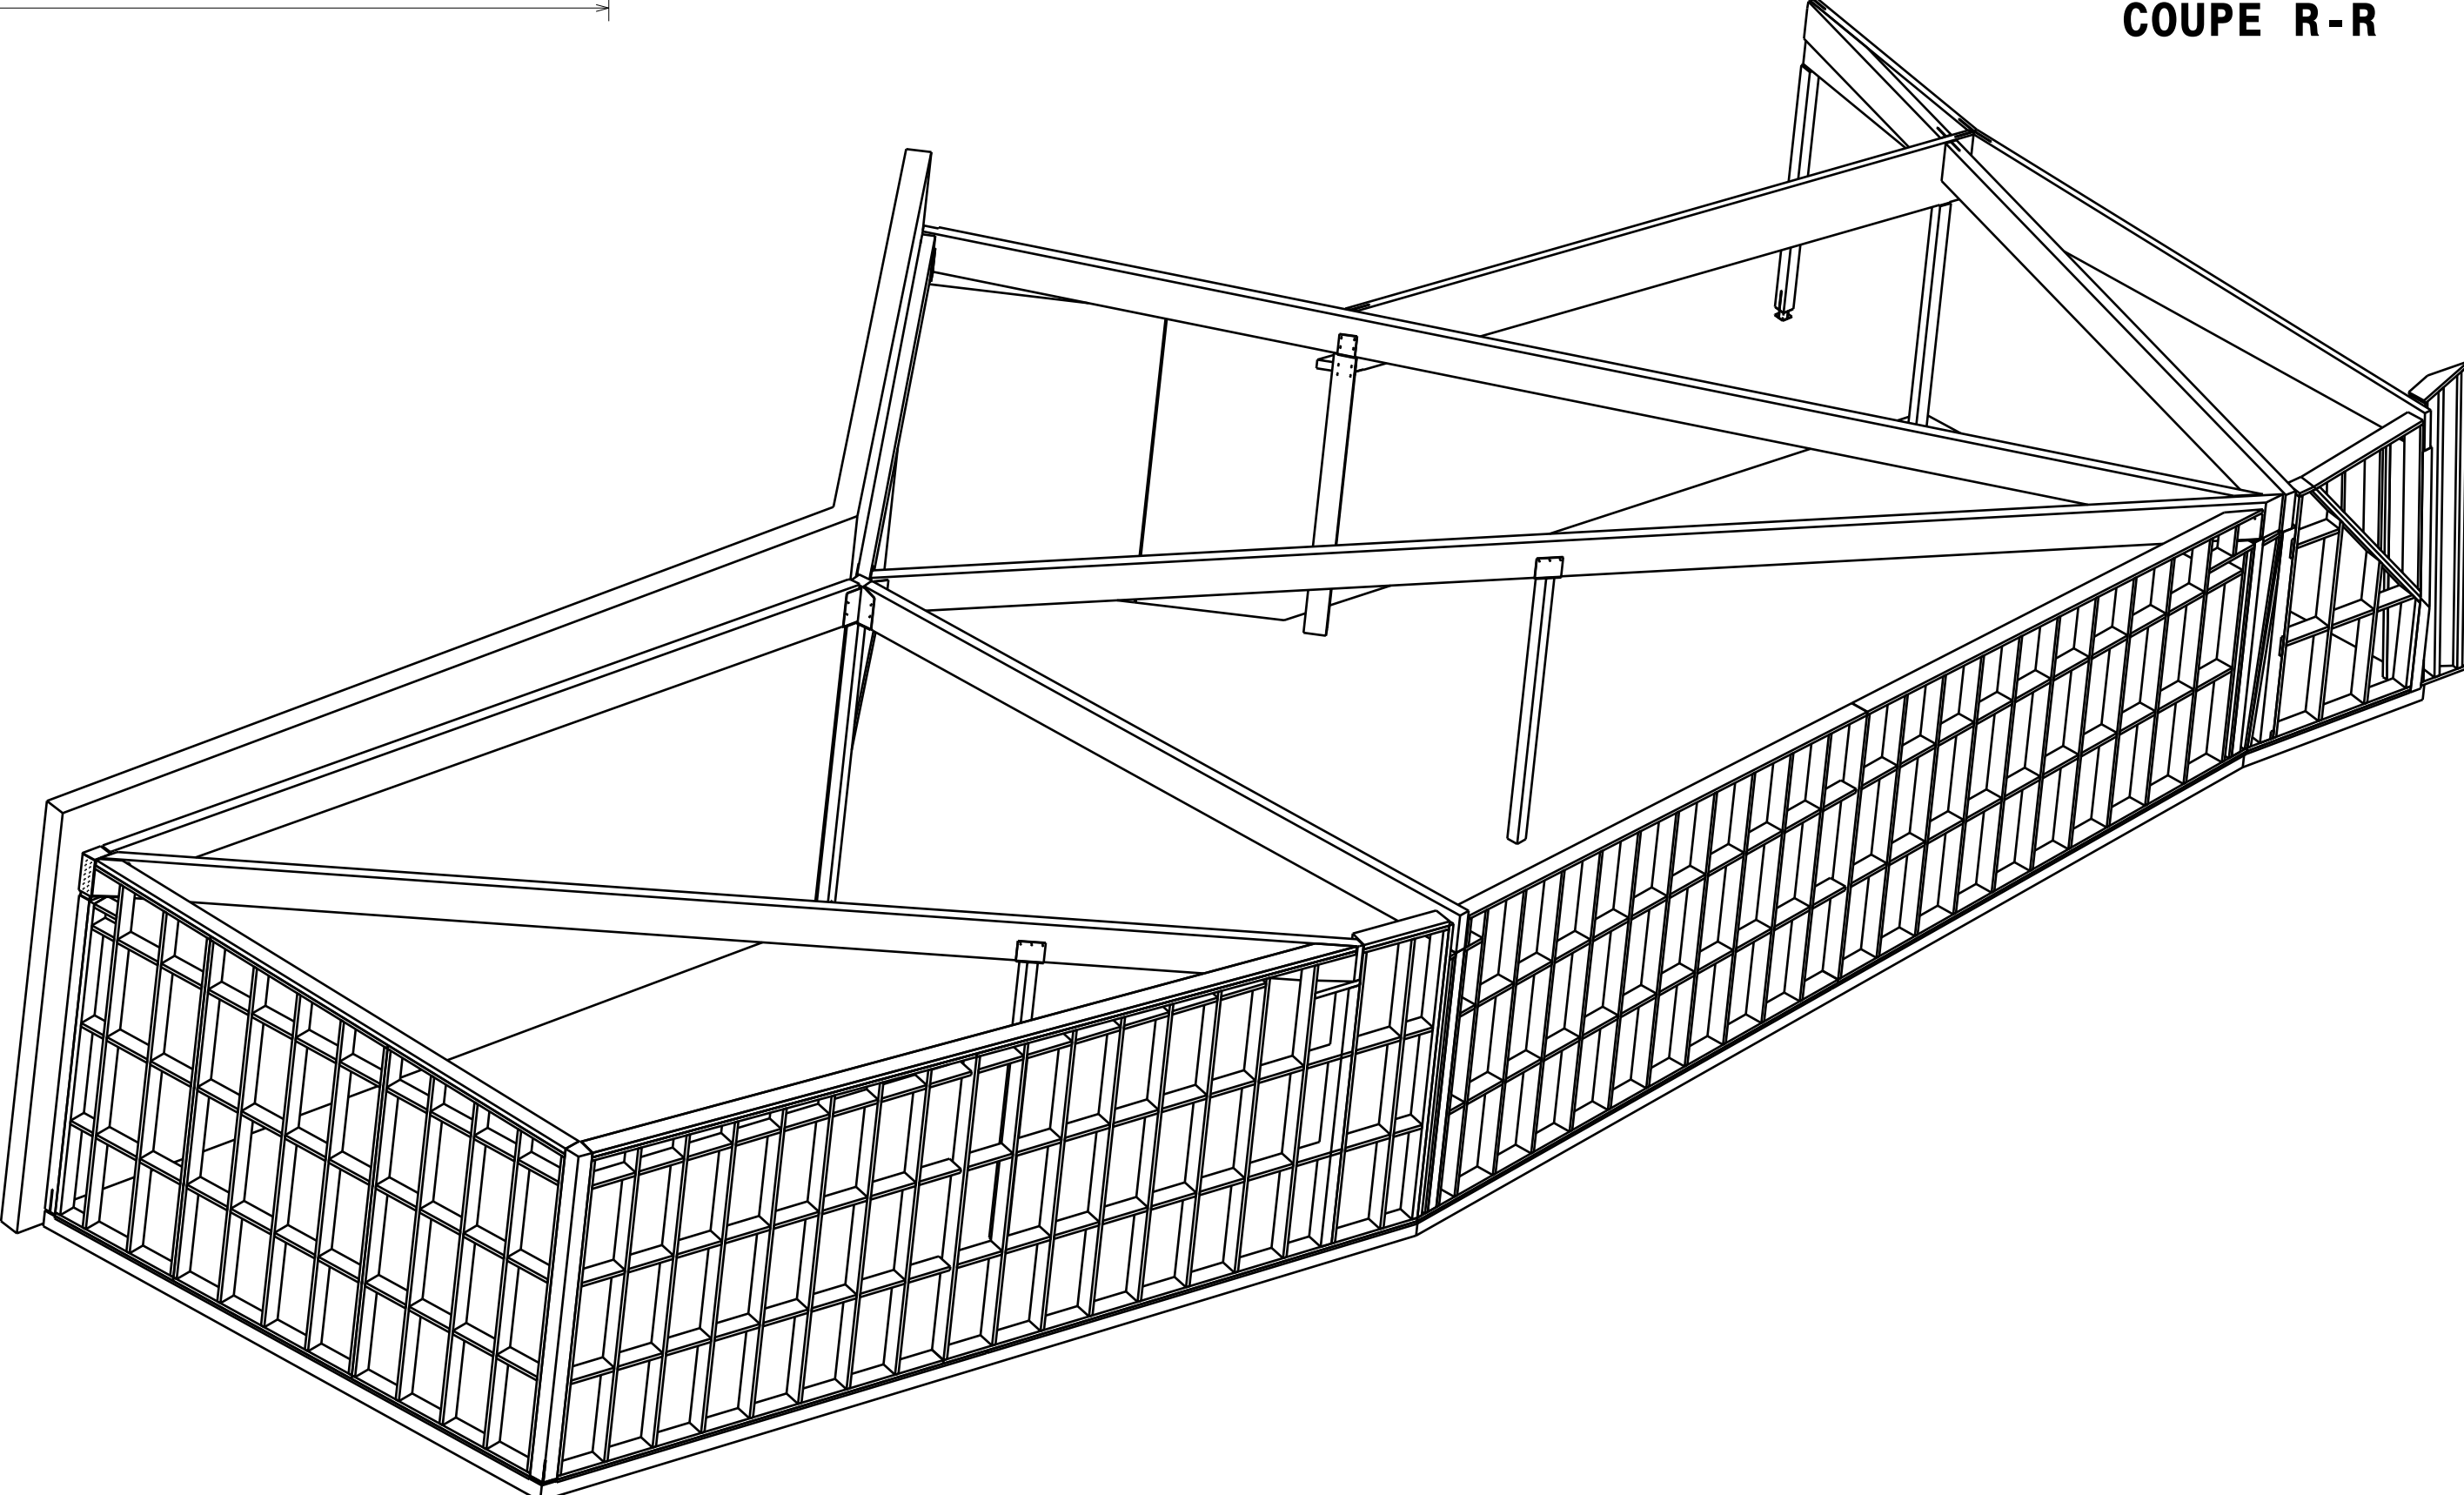

op charpentes - structures
bois et lamellé collé

LES CHARPENTERS DES ALPES ET PROVENCE
14 rue d'HELSINKI 13127 VITROLLES - tel: 04.42.89.15.09 - fax: 04.42.89.68.12
E-mail: ca.p@netcourrier.com site web: caplanellecolle.com

maître d'oeuvre: Maxence HORVATH- architecte DESA
maître de l'ouvrage: Mairie de PEYROLLES

aff. n° 049-0 EXTENSION DE L'ESPACE FREDERIC MISTRAL

plan n° 1 VUE EN PLAN MACONNERIE / VUE EN PLAN PENTES TOITURES

dates indices observations échelle: 1/50 date: 12-03-21

VUE EN PLAN ET COUPES

ce plan est la propriété intellectuelle de C.A.P. Il ne peut être reproduit ou communiqué à des tiers sans autorisation écrite.