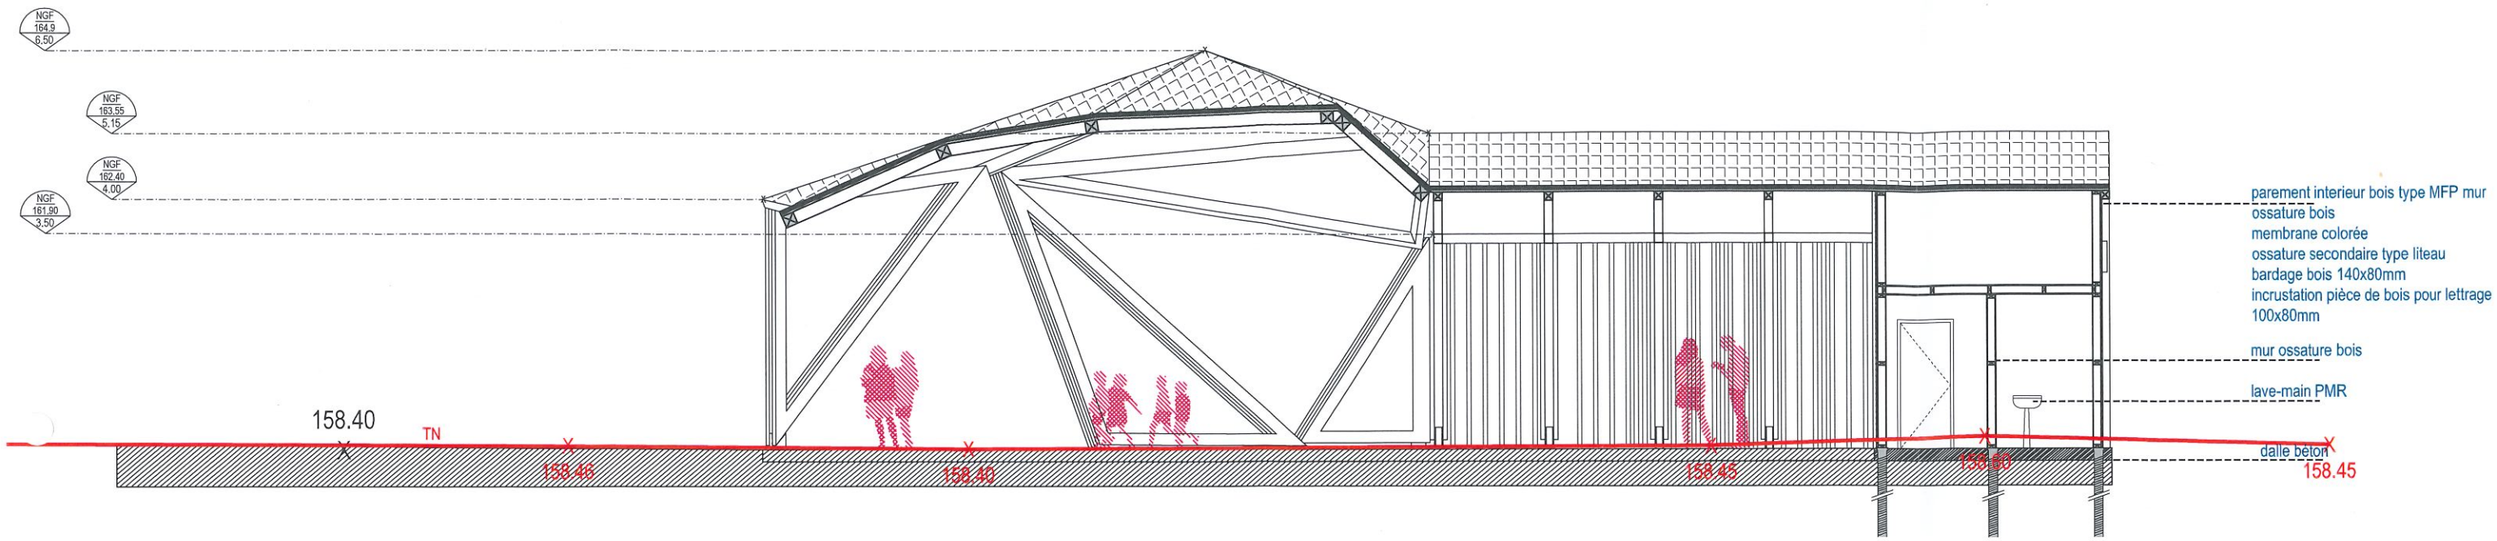
NGF 164,9 6,50
NGF 163,55 5,15
NGF 162,40 4,00
NGF 161,90 3,50
158.40
TN
158.45
158.40
158.45
158.60
158.45
parement interieur bois type MFP mur
ossature bois
membrane colorée
ossature secondaire type liteau
bardage bois 140x80mm
incrustation pièce de bois pour lettrage
100x80mm
mur ossature bois
lave-main PMR
dalle béton

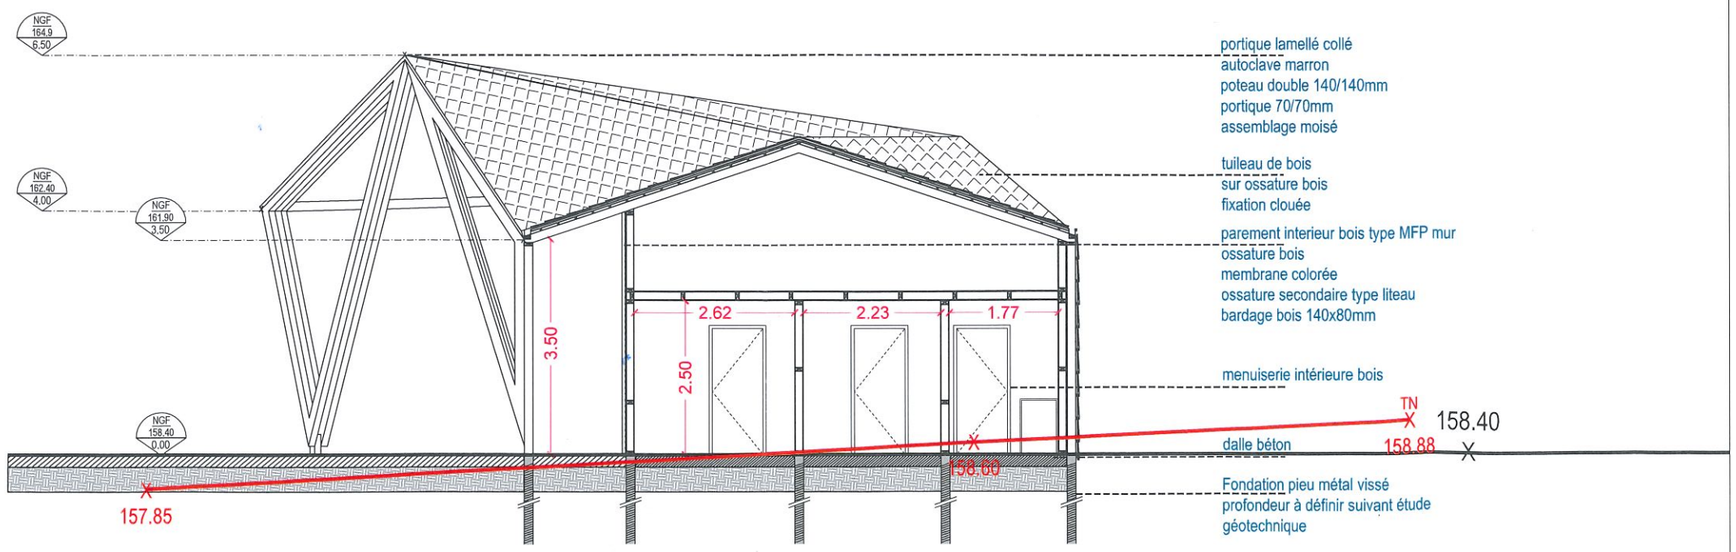
NGF 164,9 6,50
NGF 162,40 4,00
NGF 161,90 3,50
NGF 158,40 0,00
3.50
2.50
2.62
2.23
1.77
portique lamellé collé
autoclave marron
poteau double 140/140mm
portique 70/70mm
assemblage moisé
tuileau de bois
sur ossature bois
fixation clouée
parement interieur bois type MFP mur
ossature bois
membrane colorée
ossature secondaire type liteau
bardage bois 140x80mm
menuiserie intérieure bois
TN
158.40
158.88
158.60
dalle béton
157.85
Fondation pieu métal vissé
profondeur à définir suivant étude
géotechnique