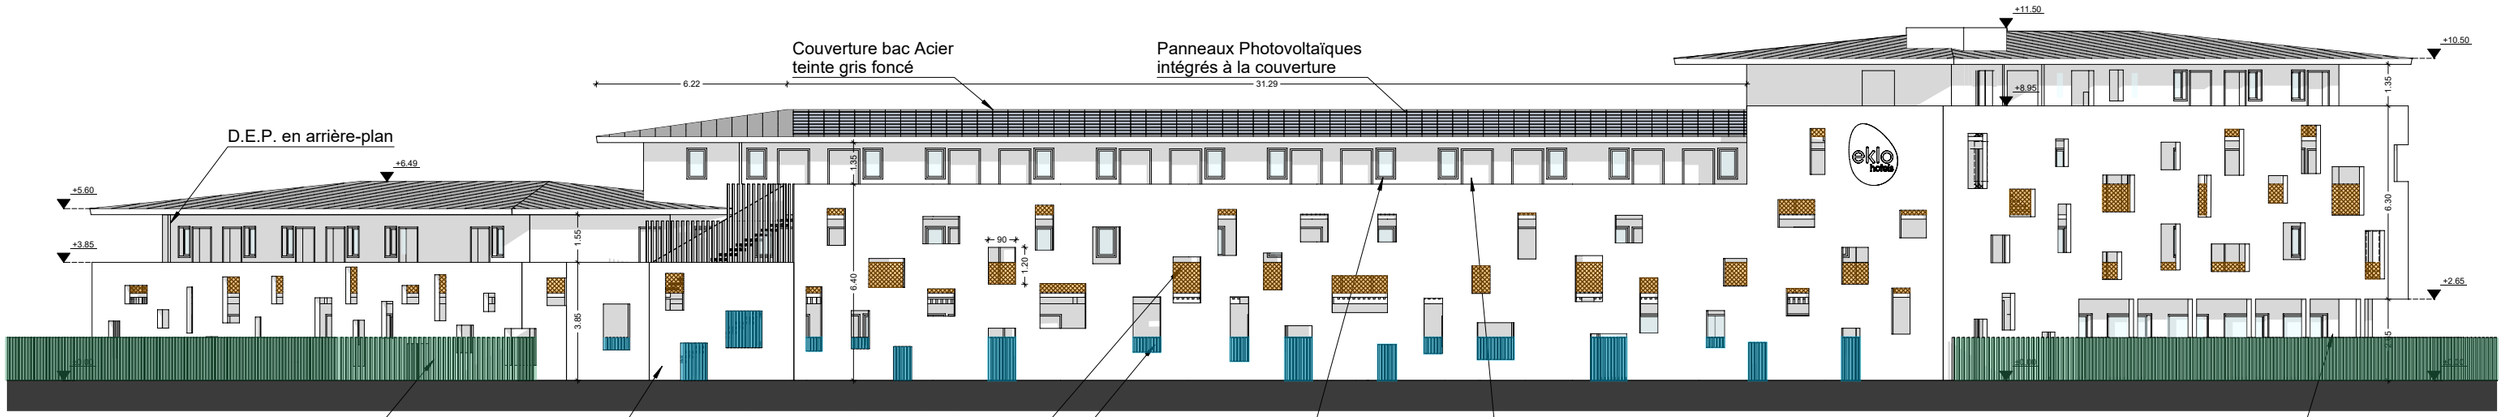

Élévation principale - sud

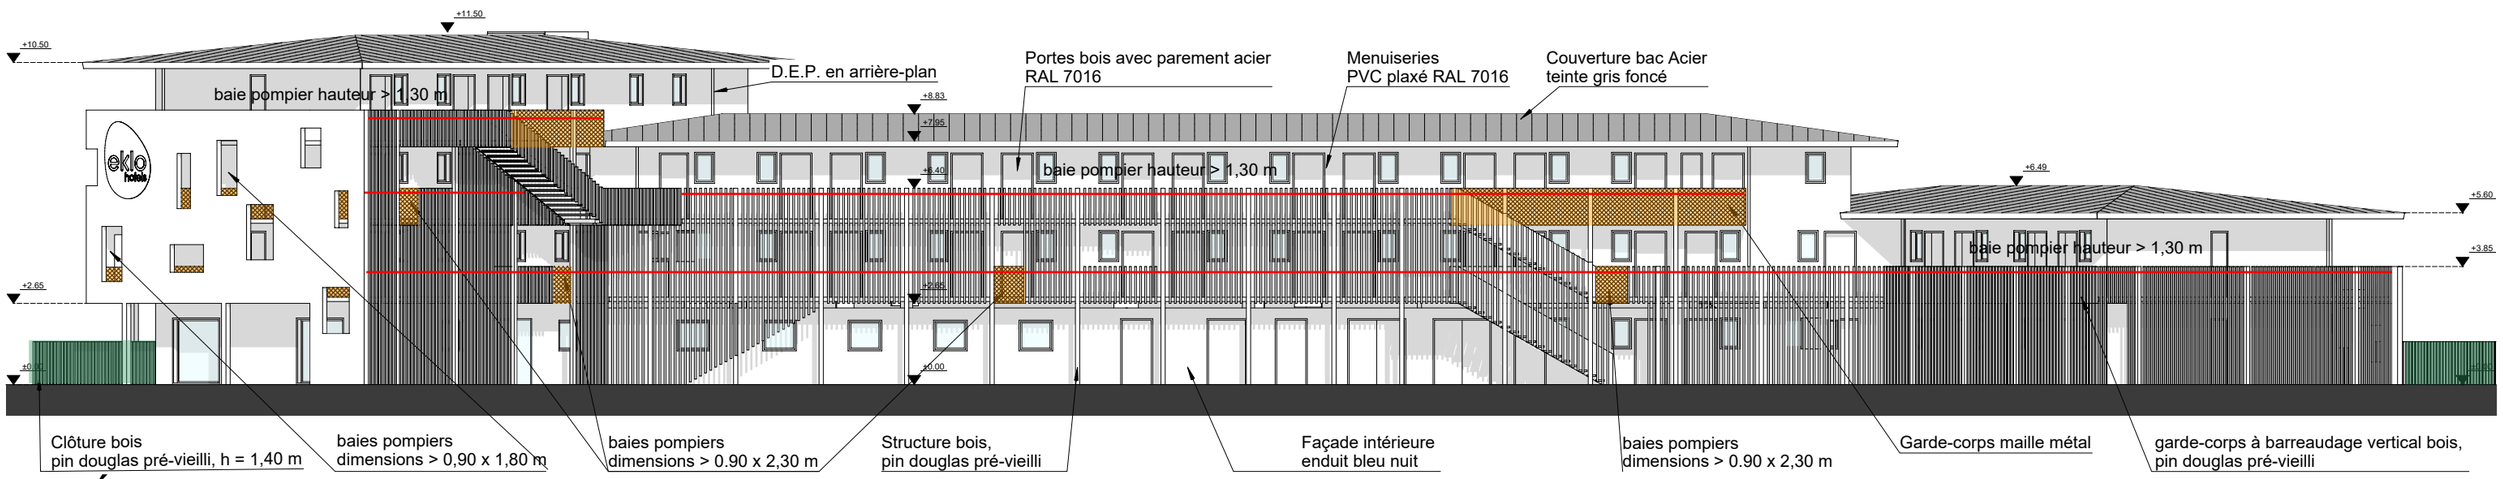

Élévation arrière - nord

Patriarche.

0 2 4 6 8 10

Informations :

Eklo Hotel_Serris

Phase :	Date :	Echelle :
APD	**08/2019**	**1:200@A3**

Nom du document :

Élévations