


COUPE SUR LE TERRAIN ET LES CONSTRUCTIONS

éch : 1/100

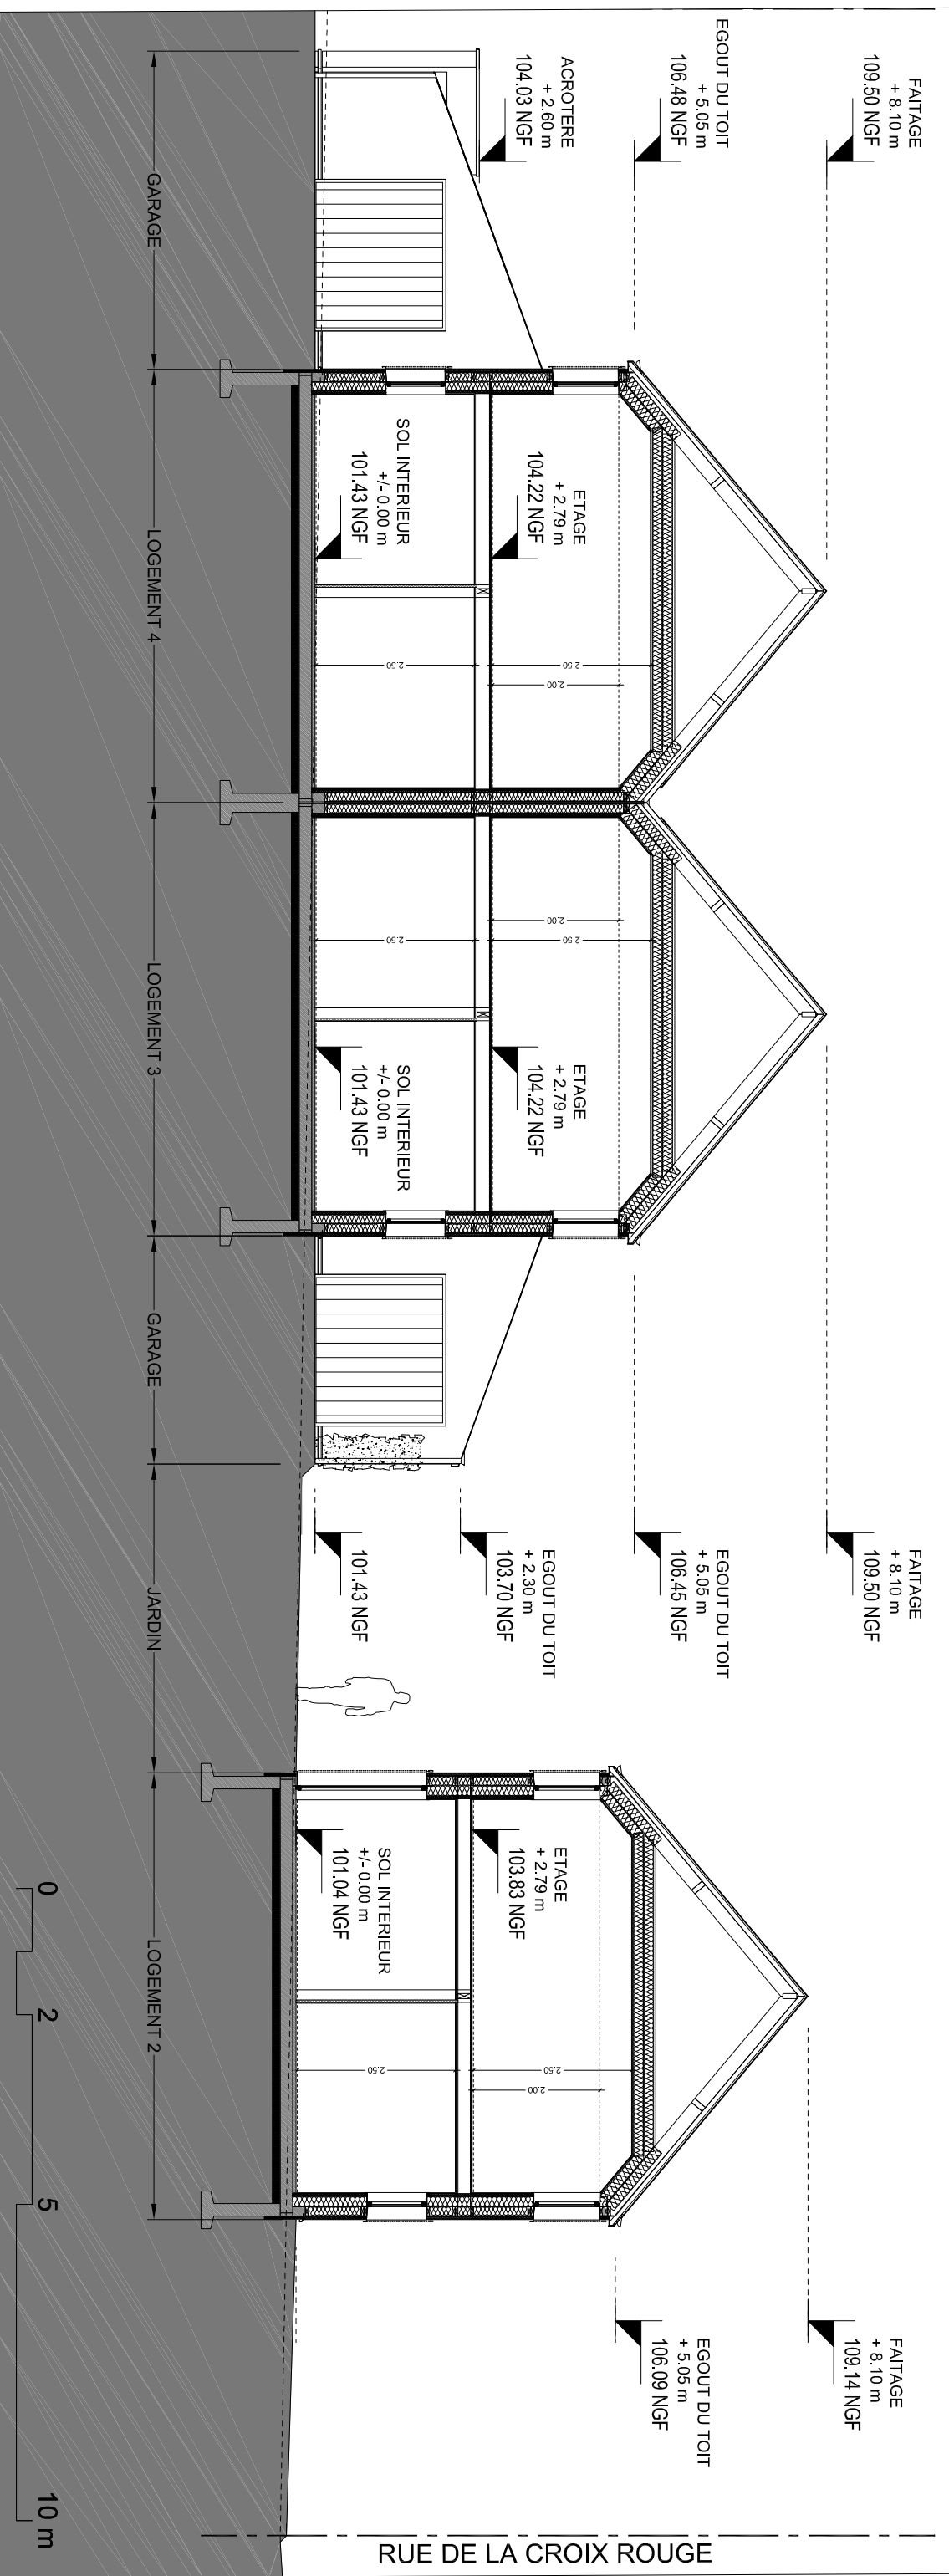

BET STRUCTURE
Ingénieurs Associés
TEL : 02 47 48 80 48
tour@iaa.fr
www.iag.fr

BET ACOUSTIQUE
Agitacoustique
TEL : 02 35 82 51 37
contact@agitacoustique.fr

Architecte de conception
Benjamin DESLAUX
TEL : 06 20 56 30 23
benjamin.deslaux@protonmail.com
www.adn-ingenerie.com

Maîtrise d'oeuvre d'exécution et pilotage
ADN Ingénierie
TEL : 02 47 38 34 34
comloc@adn-ingenerie.com
www.adn-ingenerie.com

PROJET
ROCHECORBON CROIX ROUGE

LOCALISATION
Croix rouge ROCHECORBON

PRO 1.00
REF : 19.059
DATE : 22/01/2015
Ech. Selon tirage

COUPE LOGEMENTS 2, 3 et 4

LES INFORMATIONS SOUS TENDONS SONT FOURNIES A TITRE INDICATIF. LE CLIENT EST RESPONSABLE DE LA VÉRIFICATION DE LA RÉALISATION DES TRAVAUX EN RÉFÉRENCE À LA NORME EN 12003-2-2002. LE CLIENT EST RESPONSABLE DE LA VÉRIFICATION DE LA RÉALISATION DES TRAVAUX EN RÉFÉRENCE À LA NORME EN 12003-2-2002.

Maître d'ouvrage	Projet	Localisation
VTH	ROCHECORBON CROIX ROUGE	Croix rouge ROCHECORBON

GARAGE

LOGEMENT 4

LOGEMENT 3

GARAGE

JARDIN

LOGEMENT 2

RUE DE LA CROIX ROUGE

0 2 5 10 m