
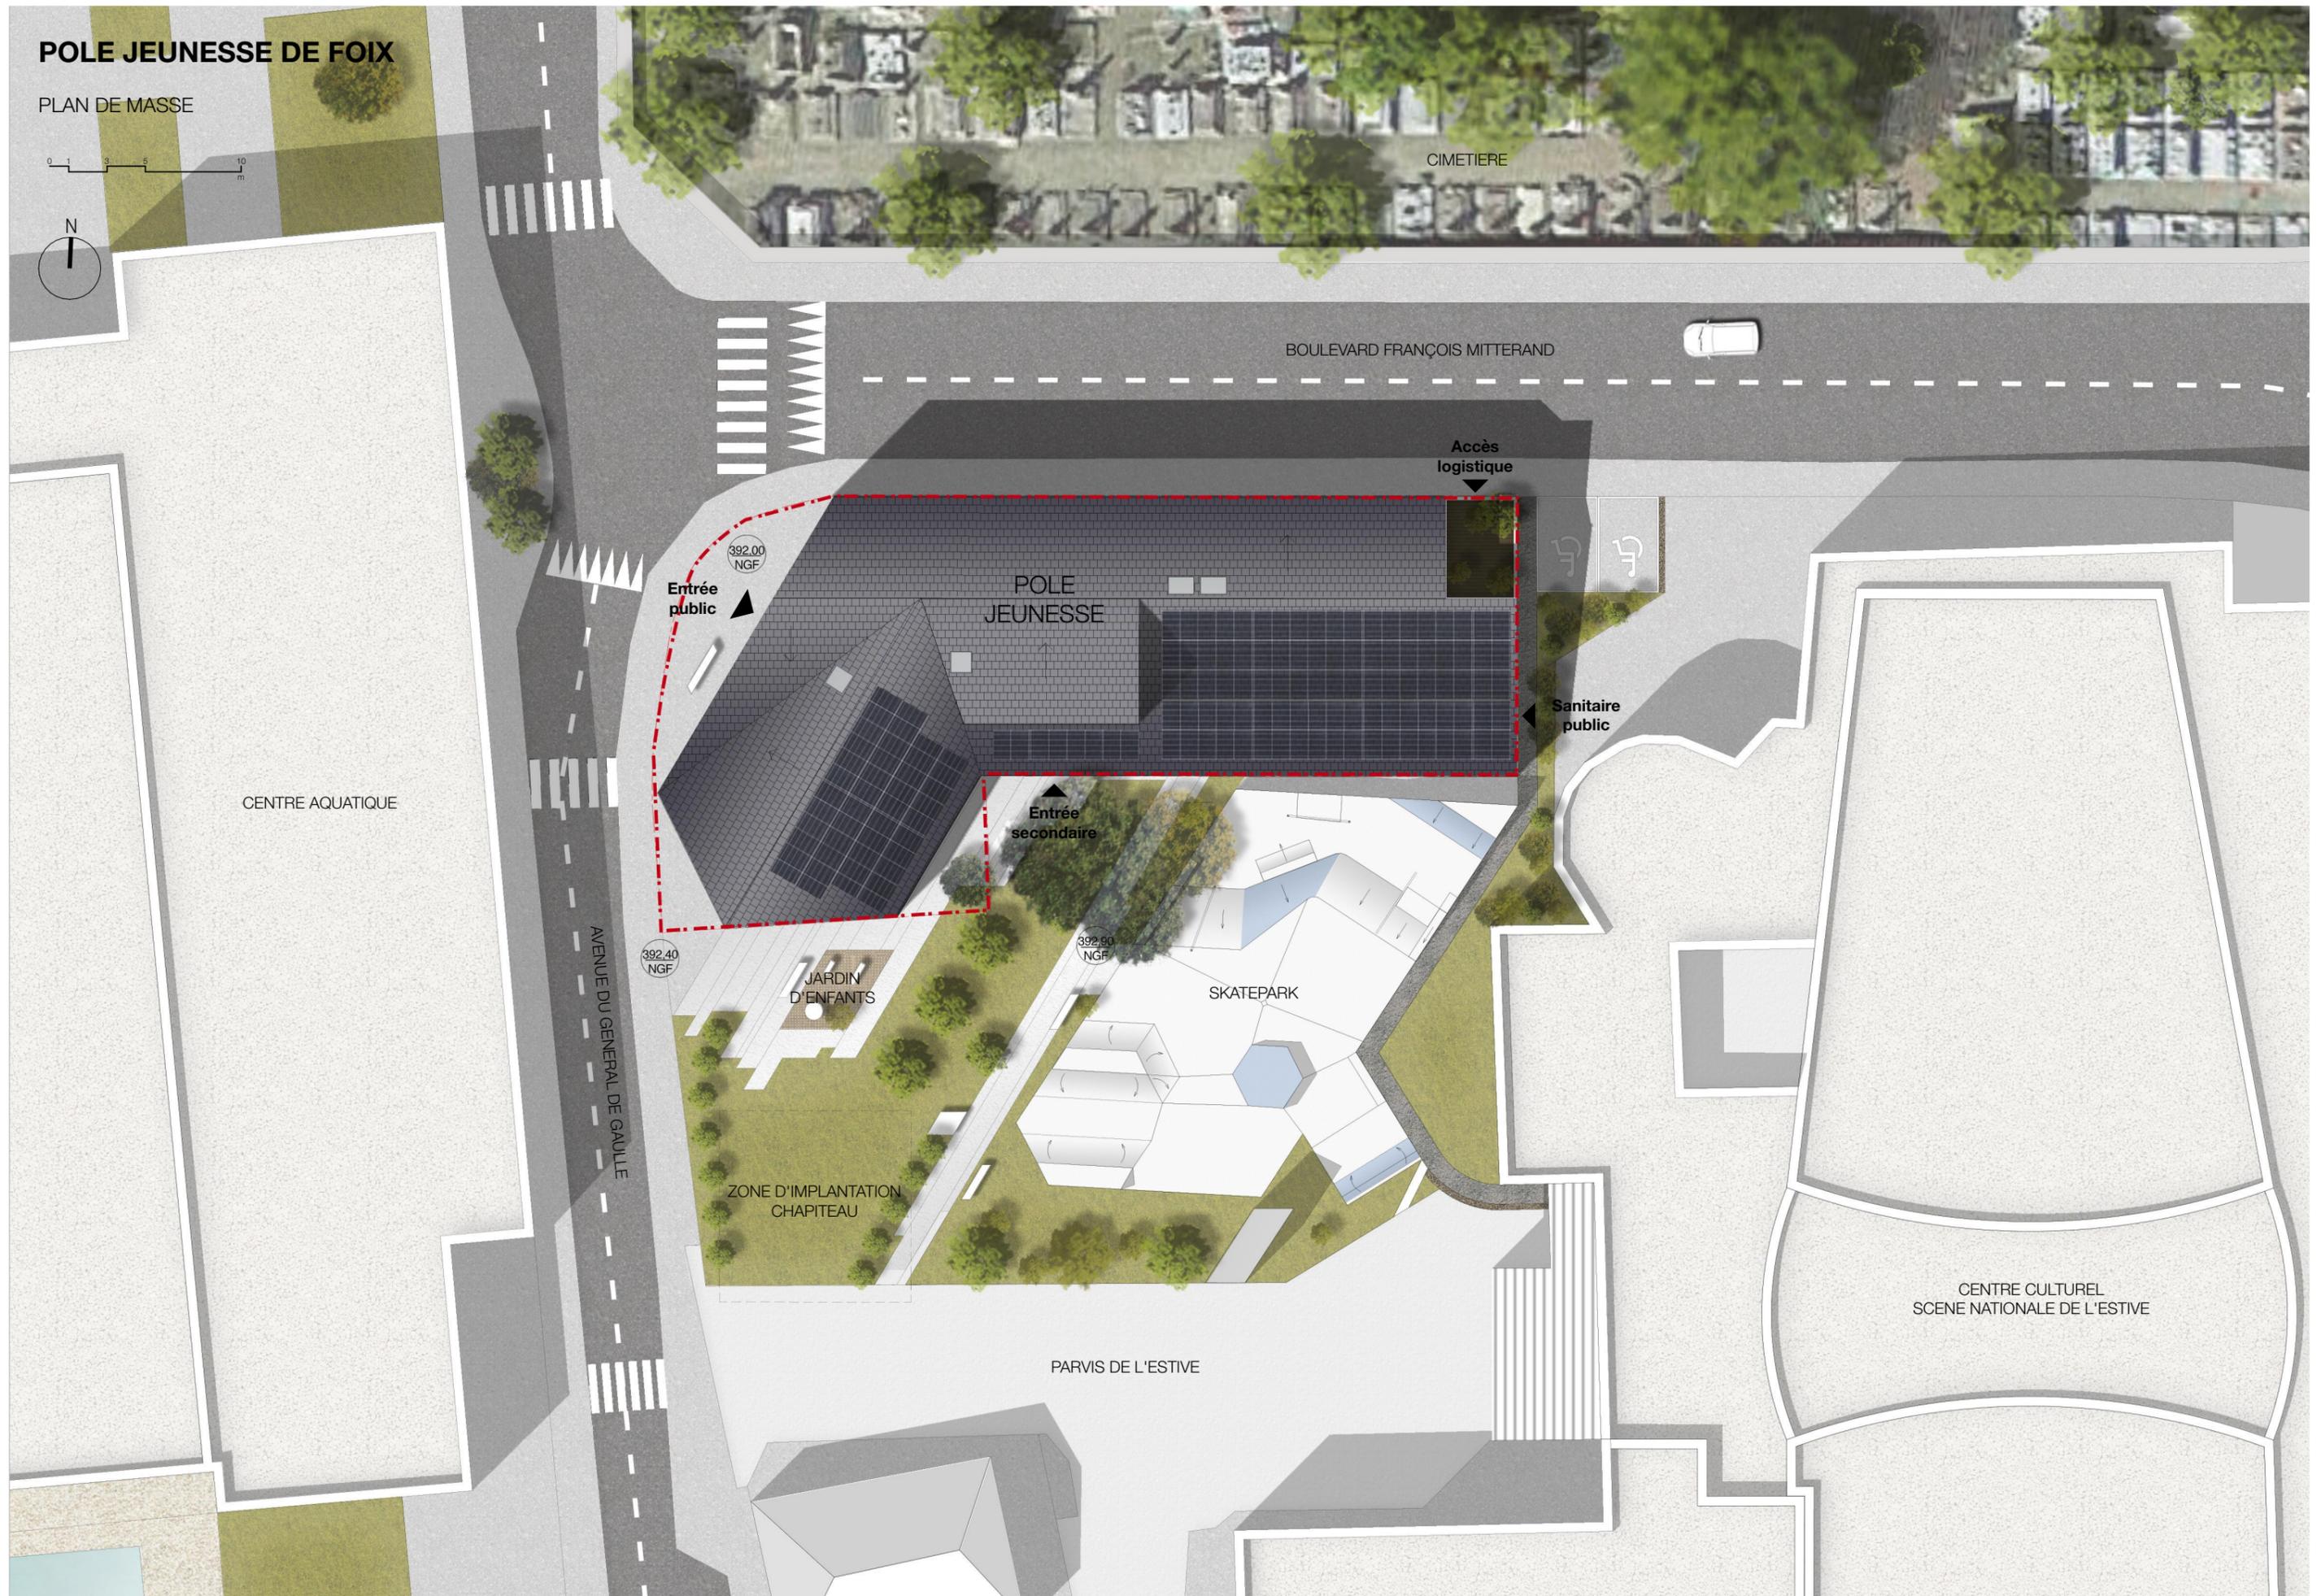


# POLE JEUNESSE DE FOIX

PLAN DE MASSE

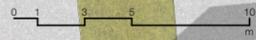

CIMETIERE

BOULEVARD FRANÇOIS MITTERAND

Accès  
logistique

Entrée  
public

POLE  
JEUNESSE

Sanitaire  
public

Entrée  
secondaire

CENTRE AQUATIQUE

AVENUE DU GENERAL DE GAULLE

JARDIN  
D'ENFANTS

SKATEPARK

ZONE D'IMPLANTATION  
CHAPITEAU

CENTRE CULTUREL  
SCENE NATIONALE DE L'ESTIVE

PARVIS DE L'ESTIVE