




FAÇADE EST

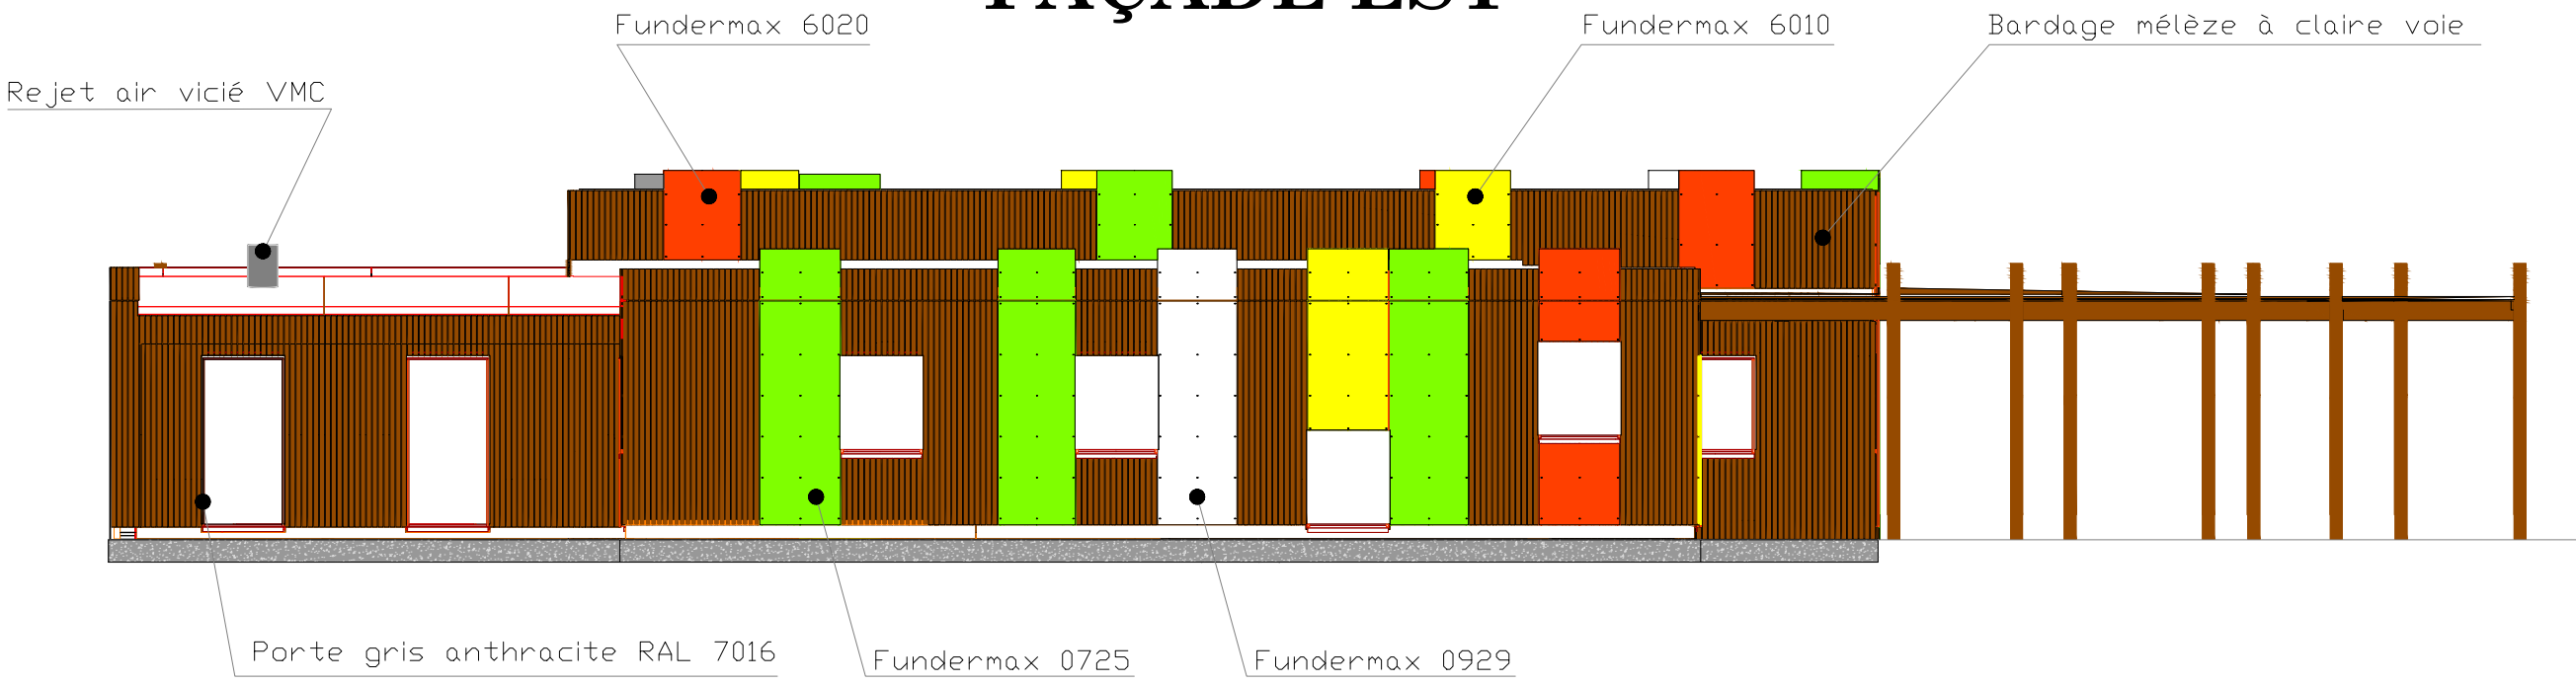


FAÇADE SUD

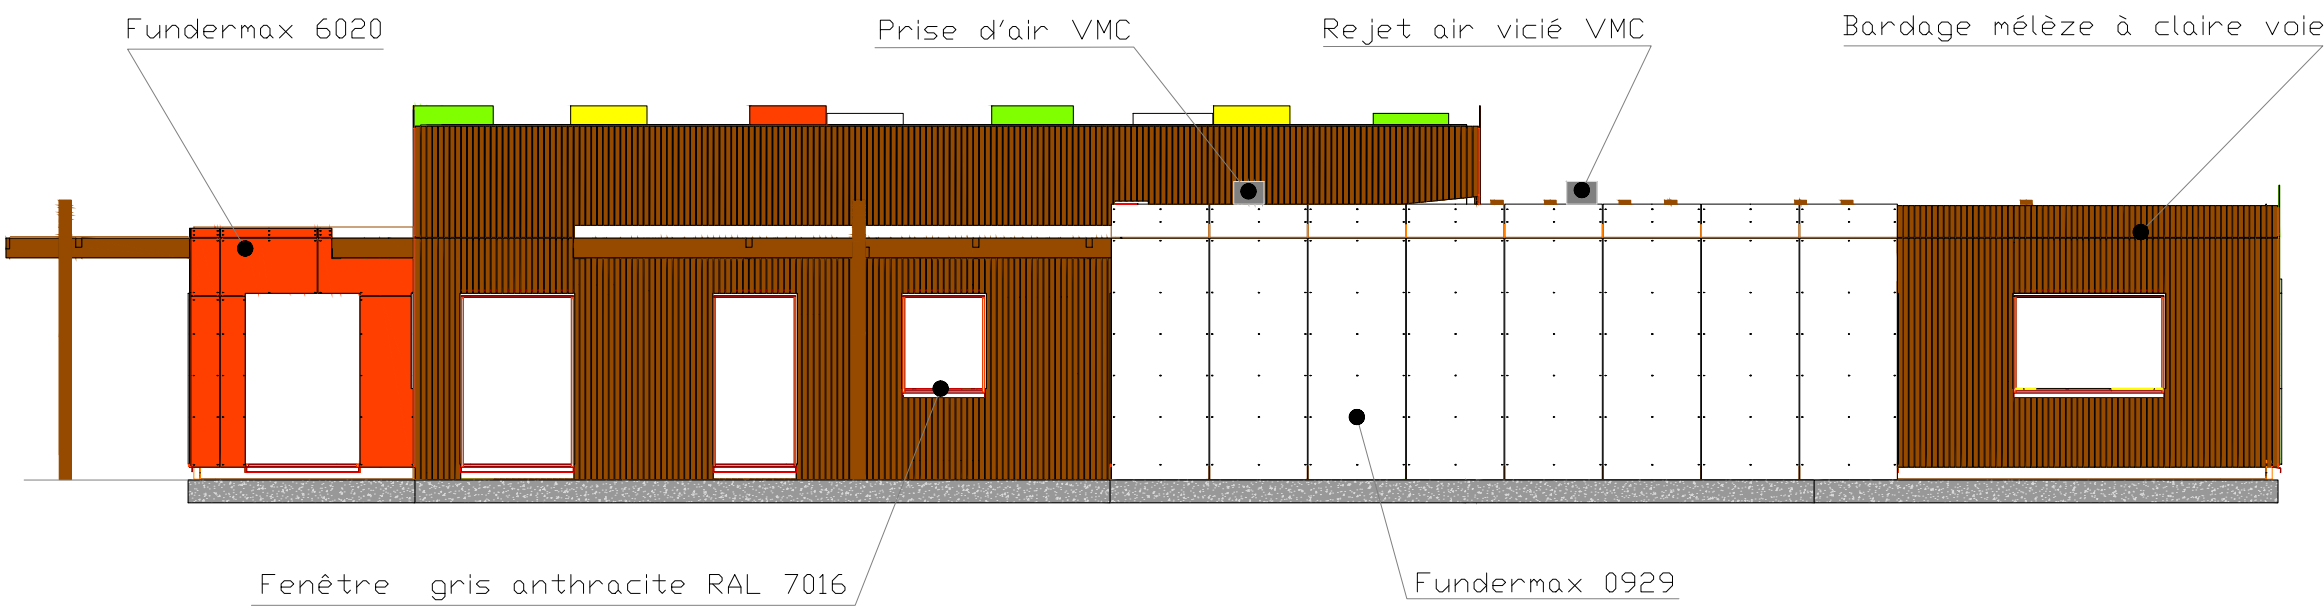


FAÇADE OUEST

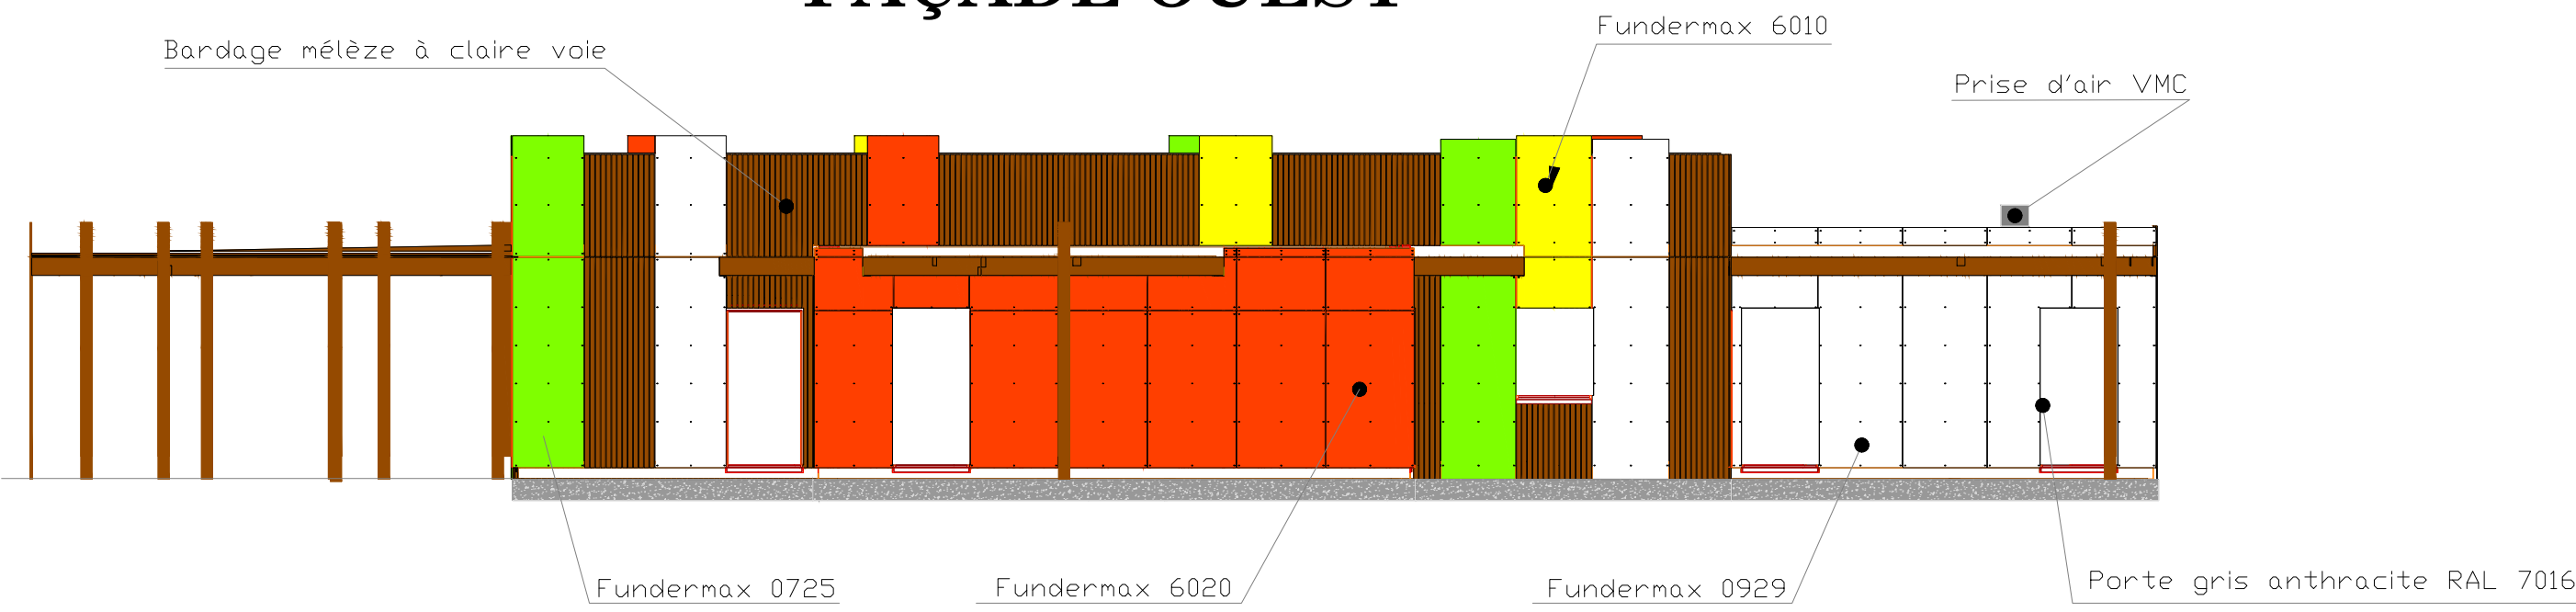

FAÇADE NORD

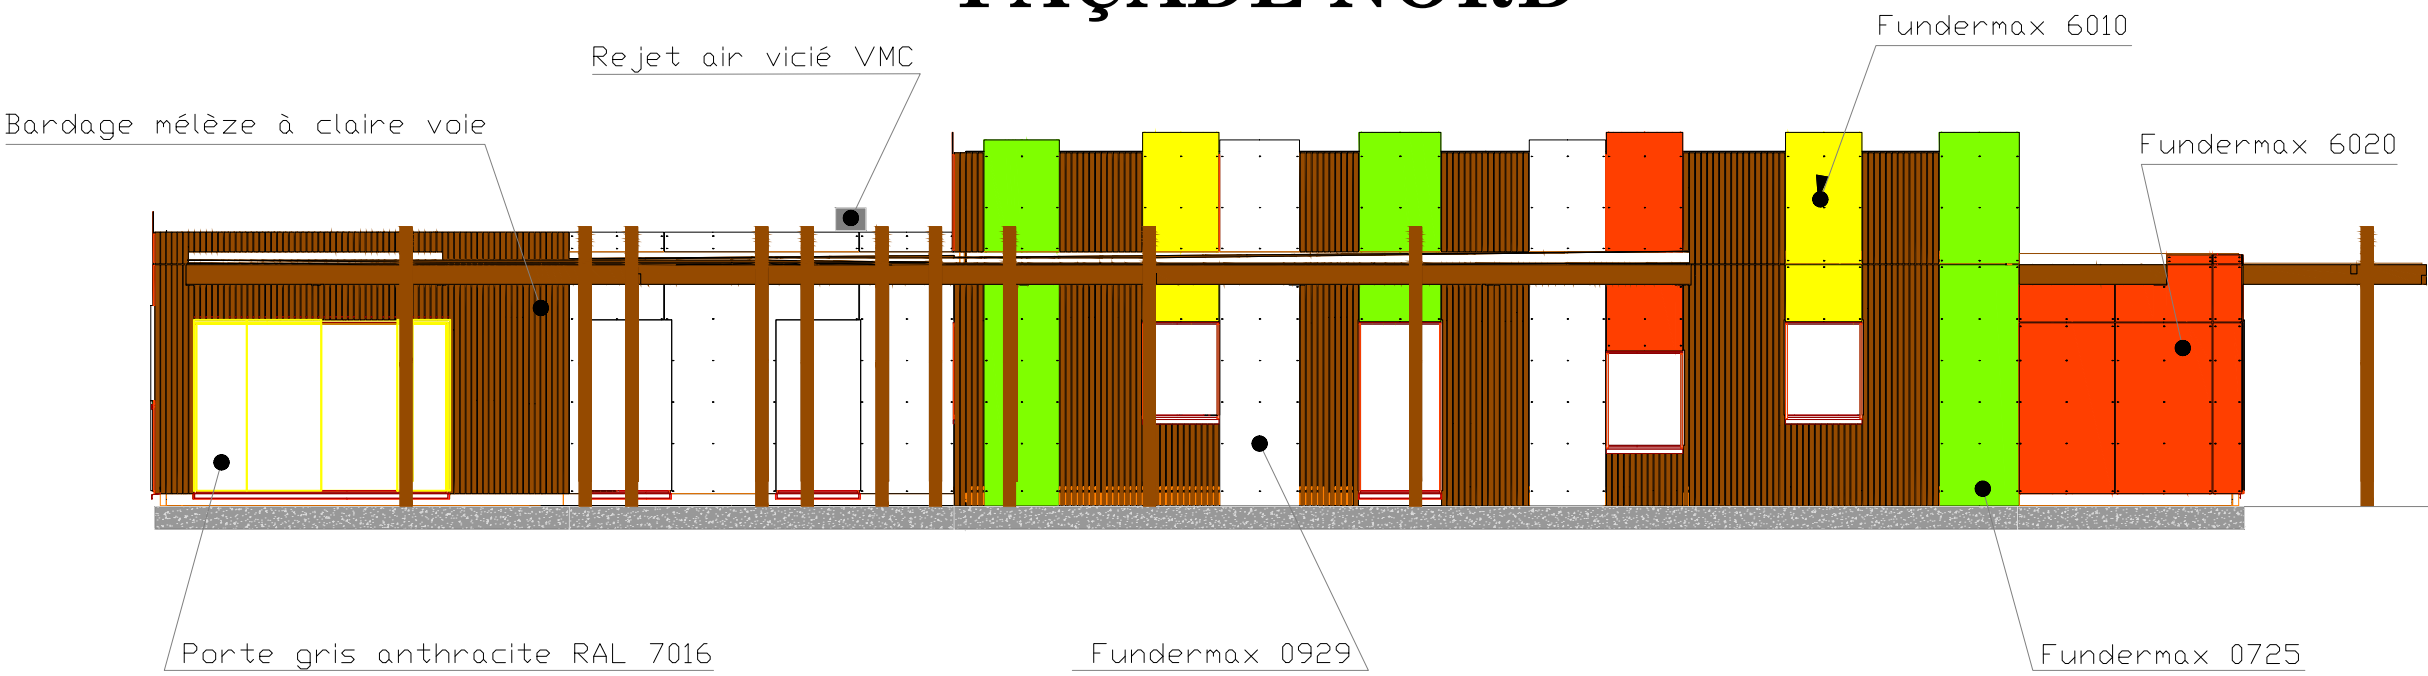

PLAN DE REPERAGE DES FACADES

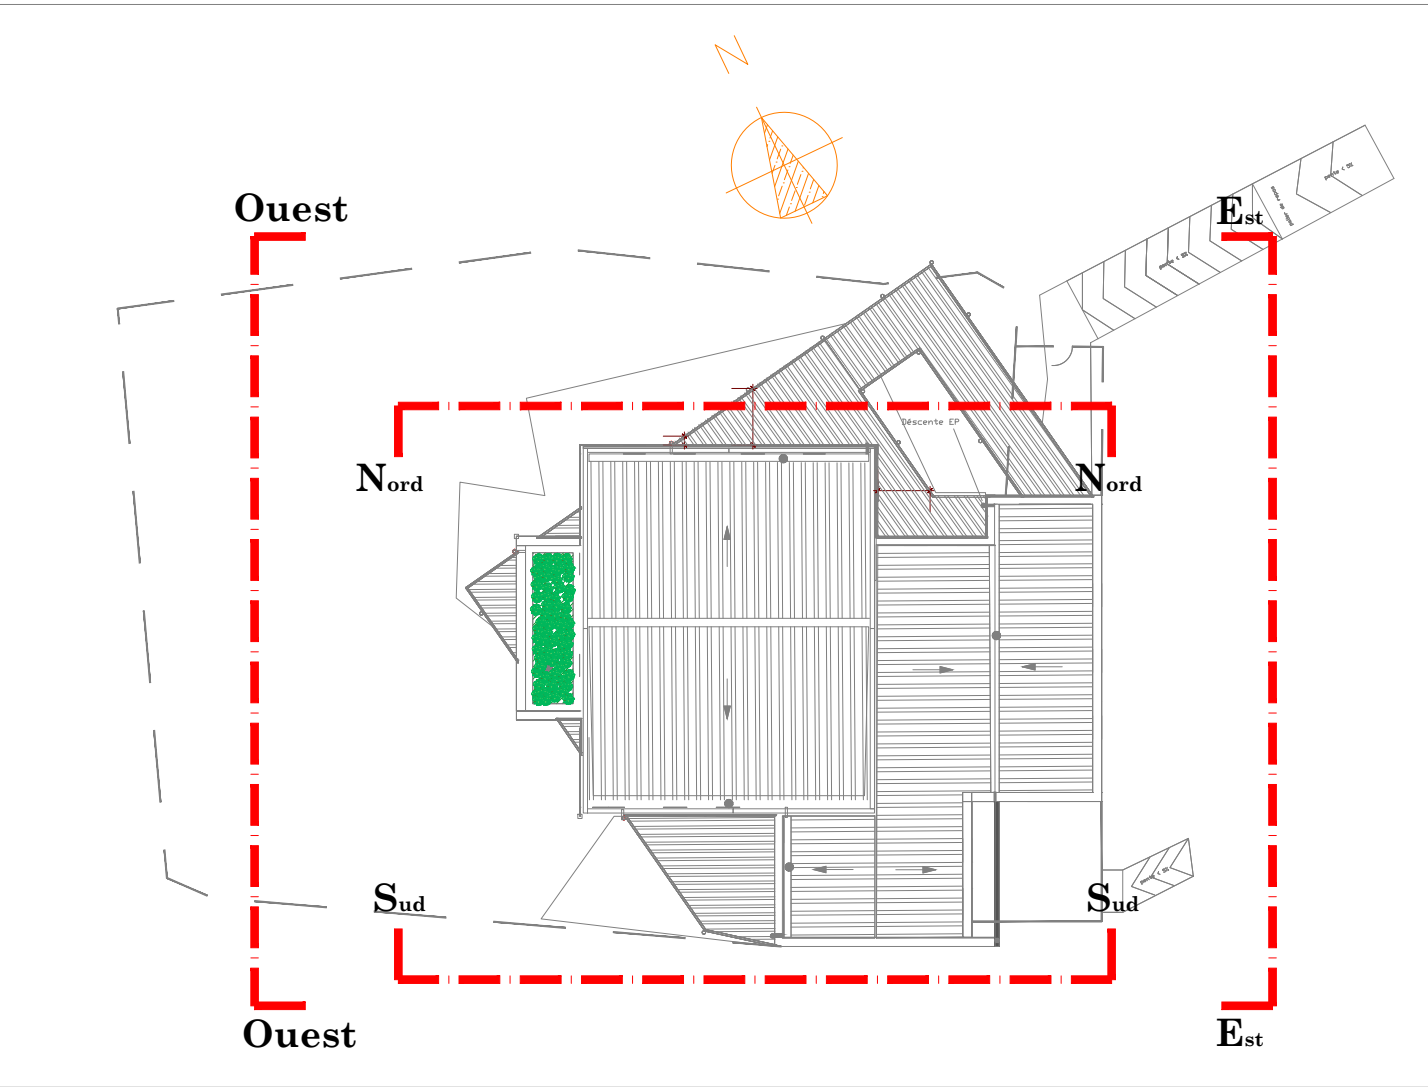

DOSSIER DES OUVRAGES EXECUTES

Maitre d'Ouvrage: **MAIRIE DE OISSERY - Rue Jean des Barres - 77178 Oissery**
Maitre d'Oeuvre: **ARCHYPY - 36 Rue de Paris - 77700 Bailly R.**



CONSTRUCTION D'UN CENTRE DE LOISIRS
Impasse de l'etang - 77178 Oissery

DOE_A 6	Echelle: 1:100	Date: 02.09.2021	Rev. 00
Project: FAÇADES PRINCIPALES			



ecoXia^{SAS}
ecoXia® : construction de bâtiments passifs bas carbone et haut confort
43, rue royale – 91330 YERRES - +33 (0) 607 35 38 25 - +33 (0) 673 29 60 04 - www.ecoxia.com