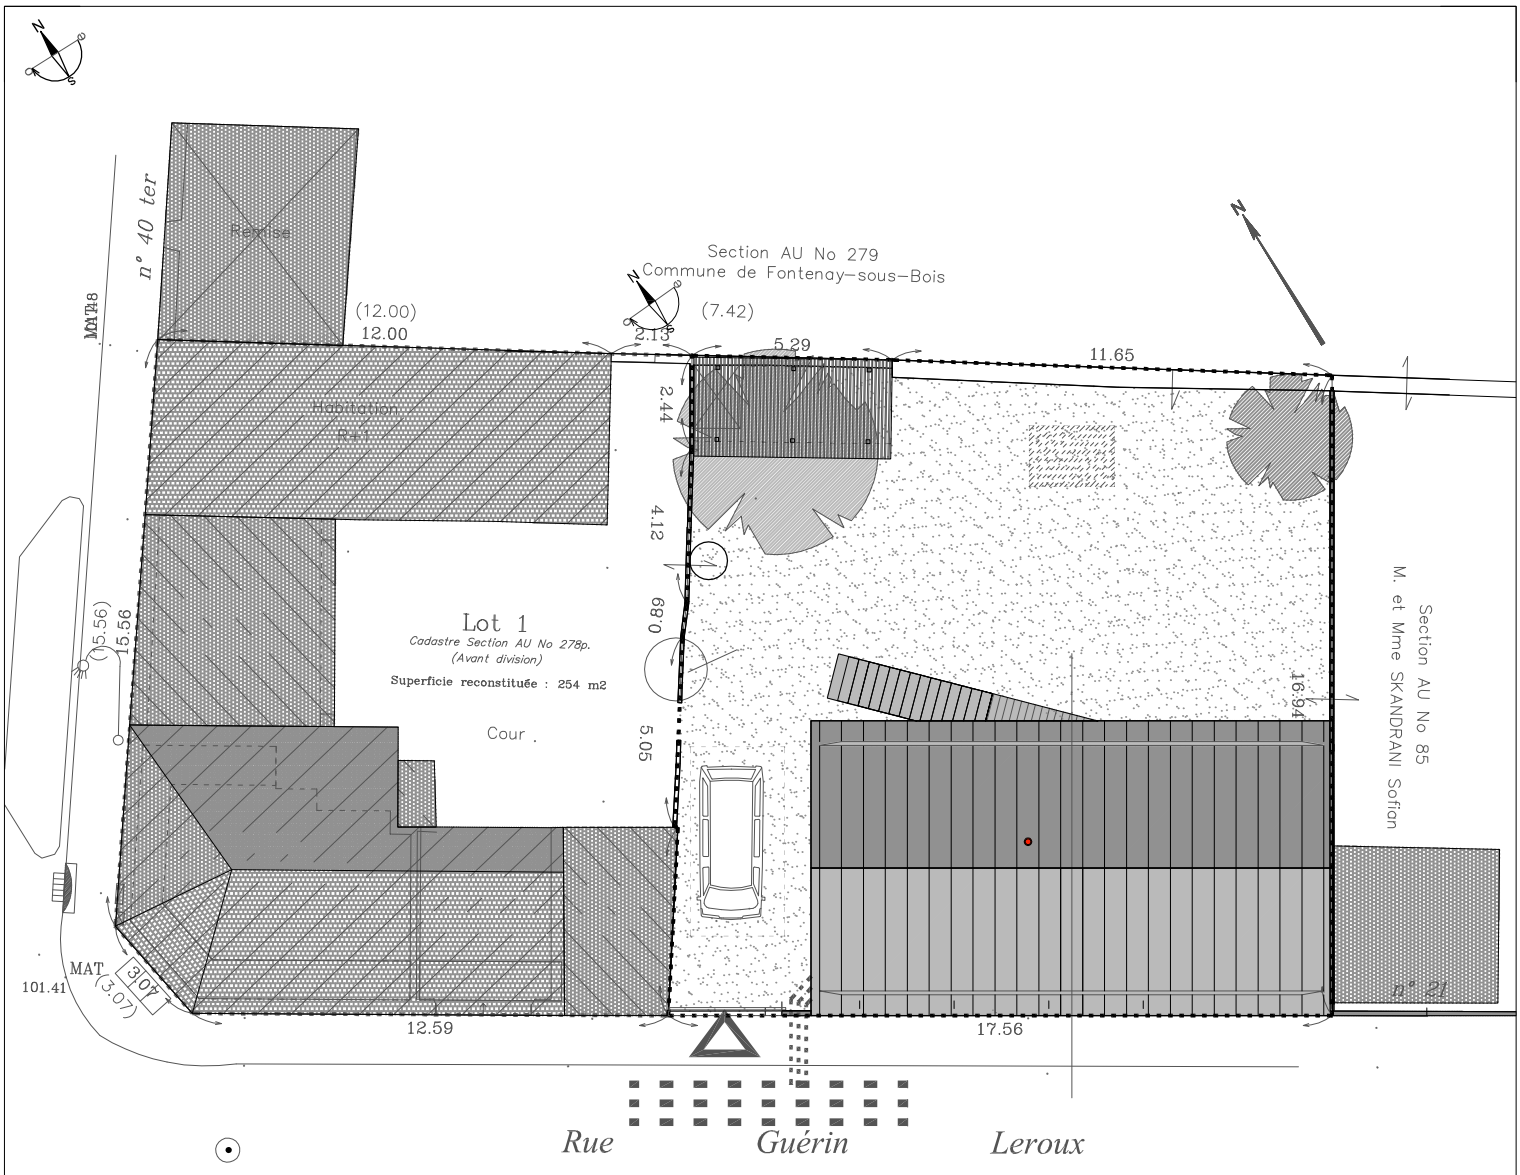

plan de masse

coupe AA sur le terrain et la construction

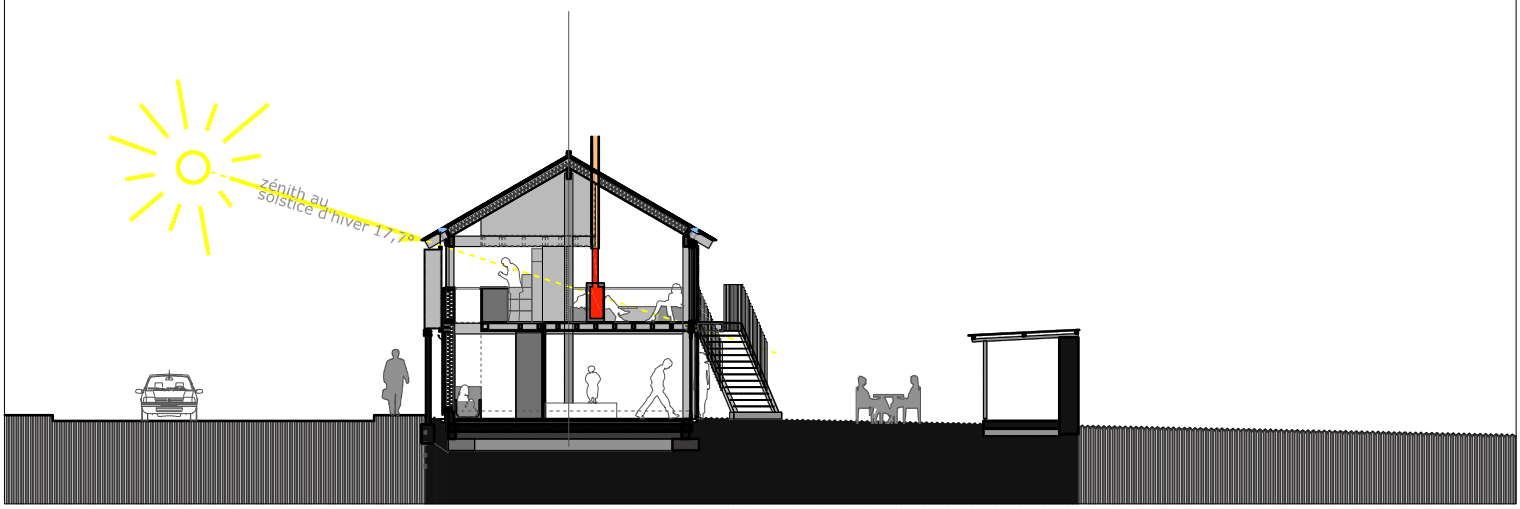

Minot Stora/Det *-généraux-*	**plan de masse & coupe sur le terrain et la construction**	**ech. 1/200** **juil. 2019**	Maîtrise d'ouvrage B. Minot & O. Stora Maîtrise d'oeuvre *arba-*	**DET** **Ge_02a**