
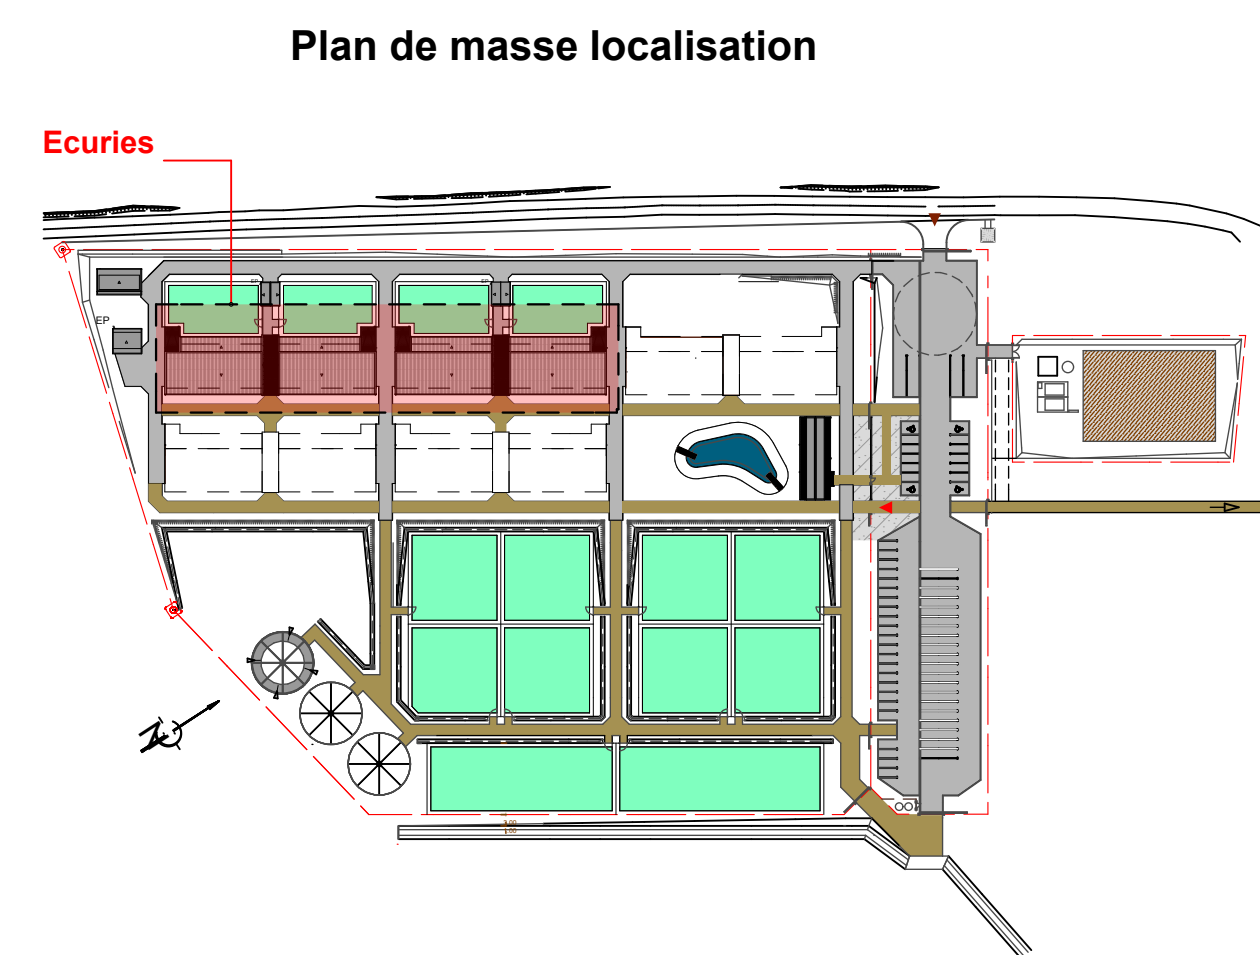
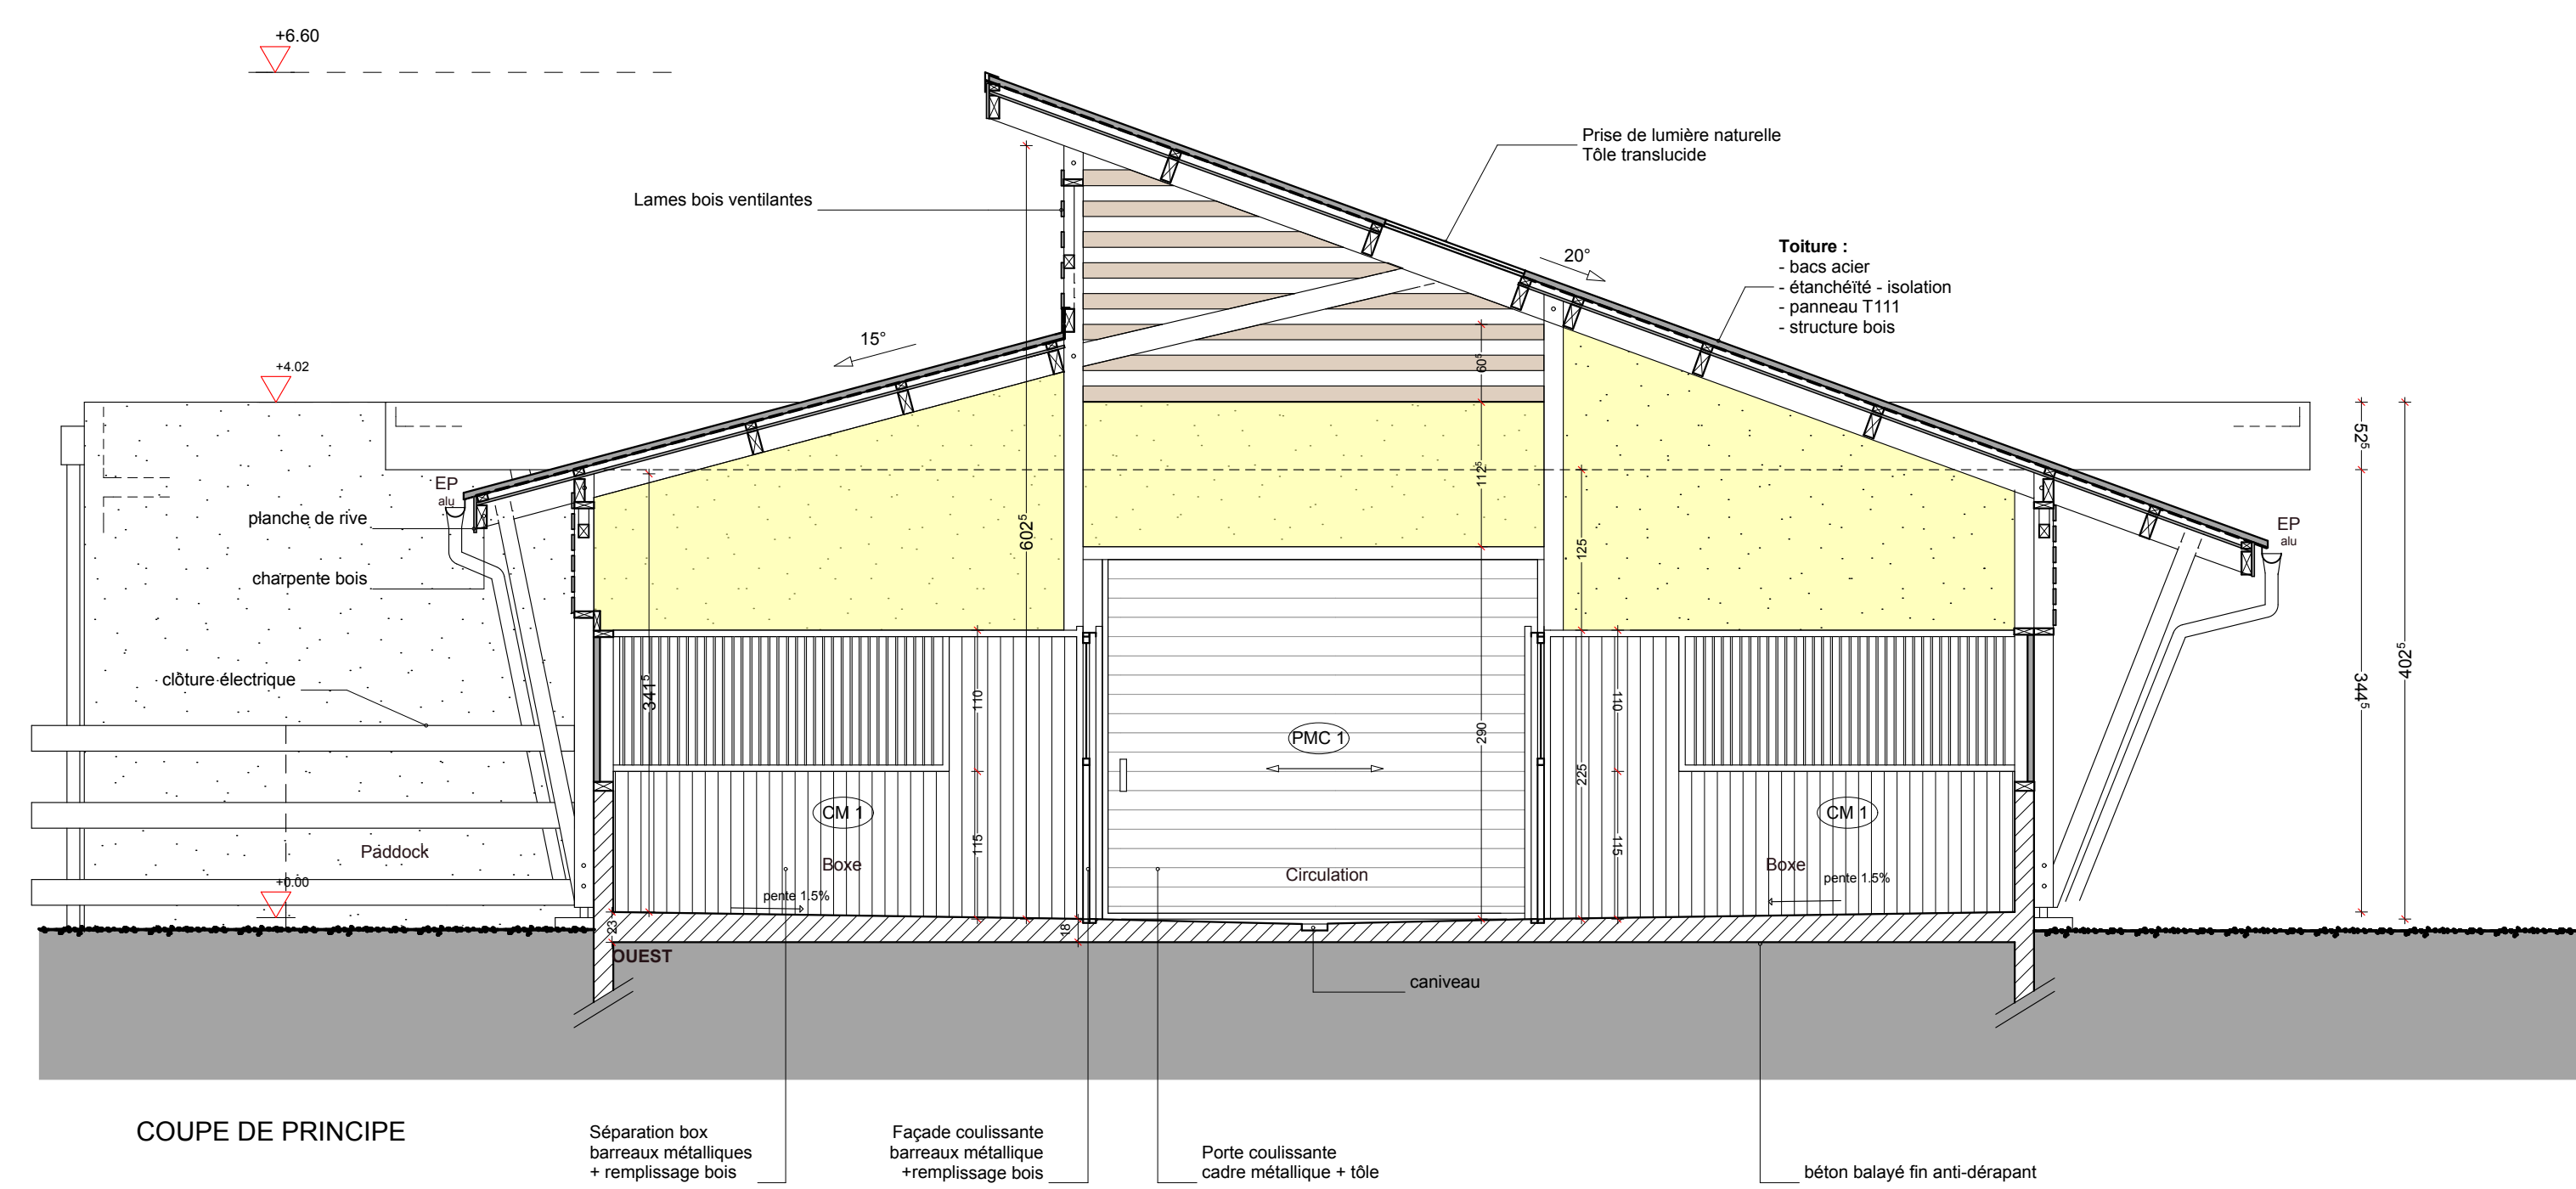


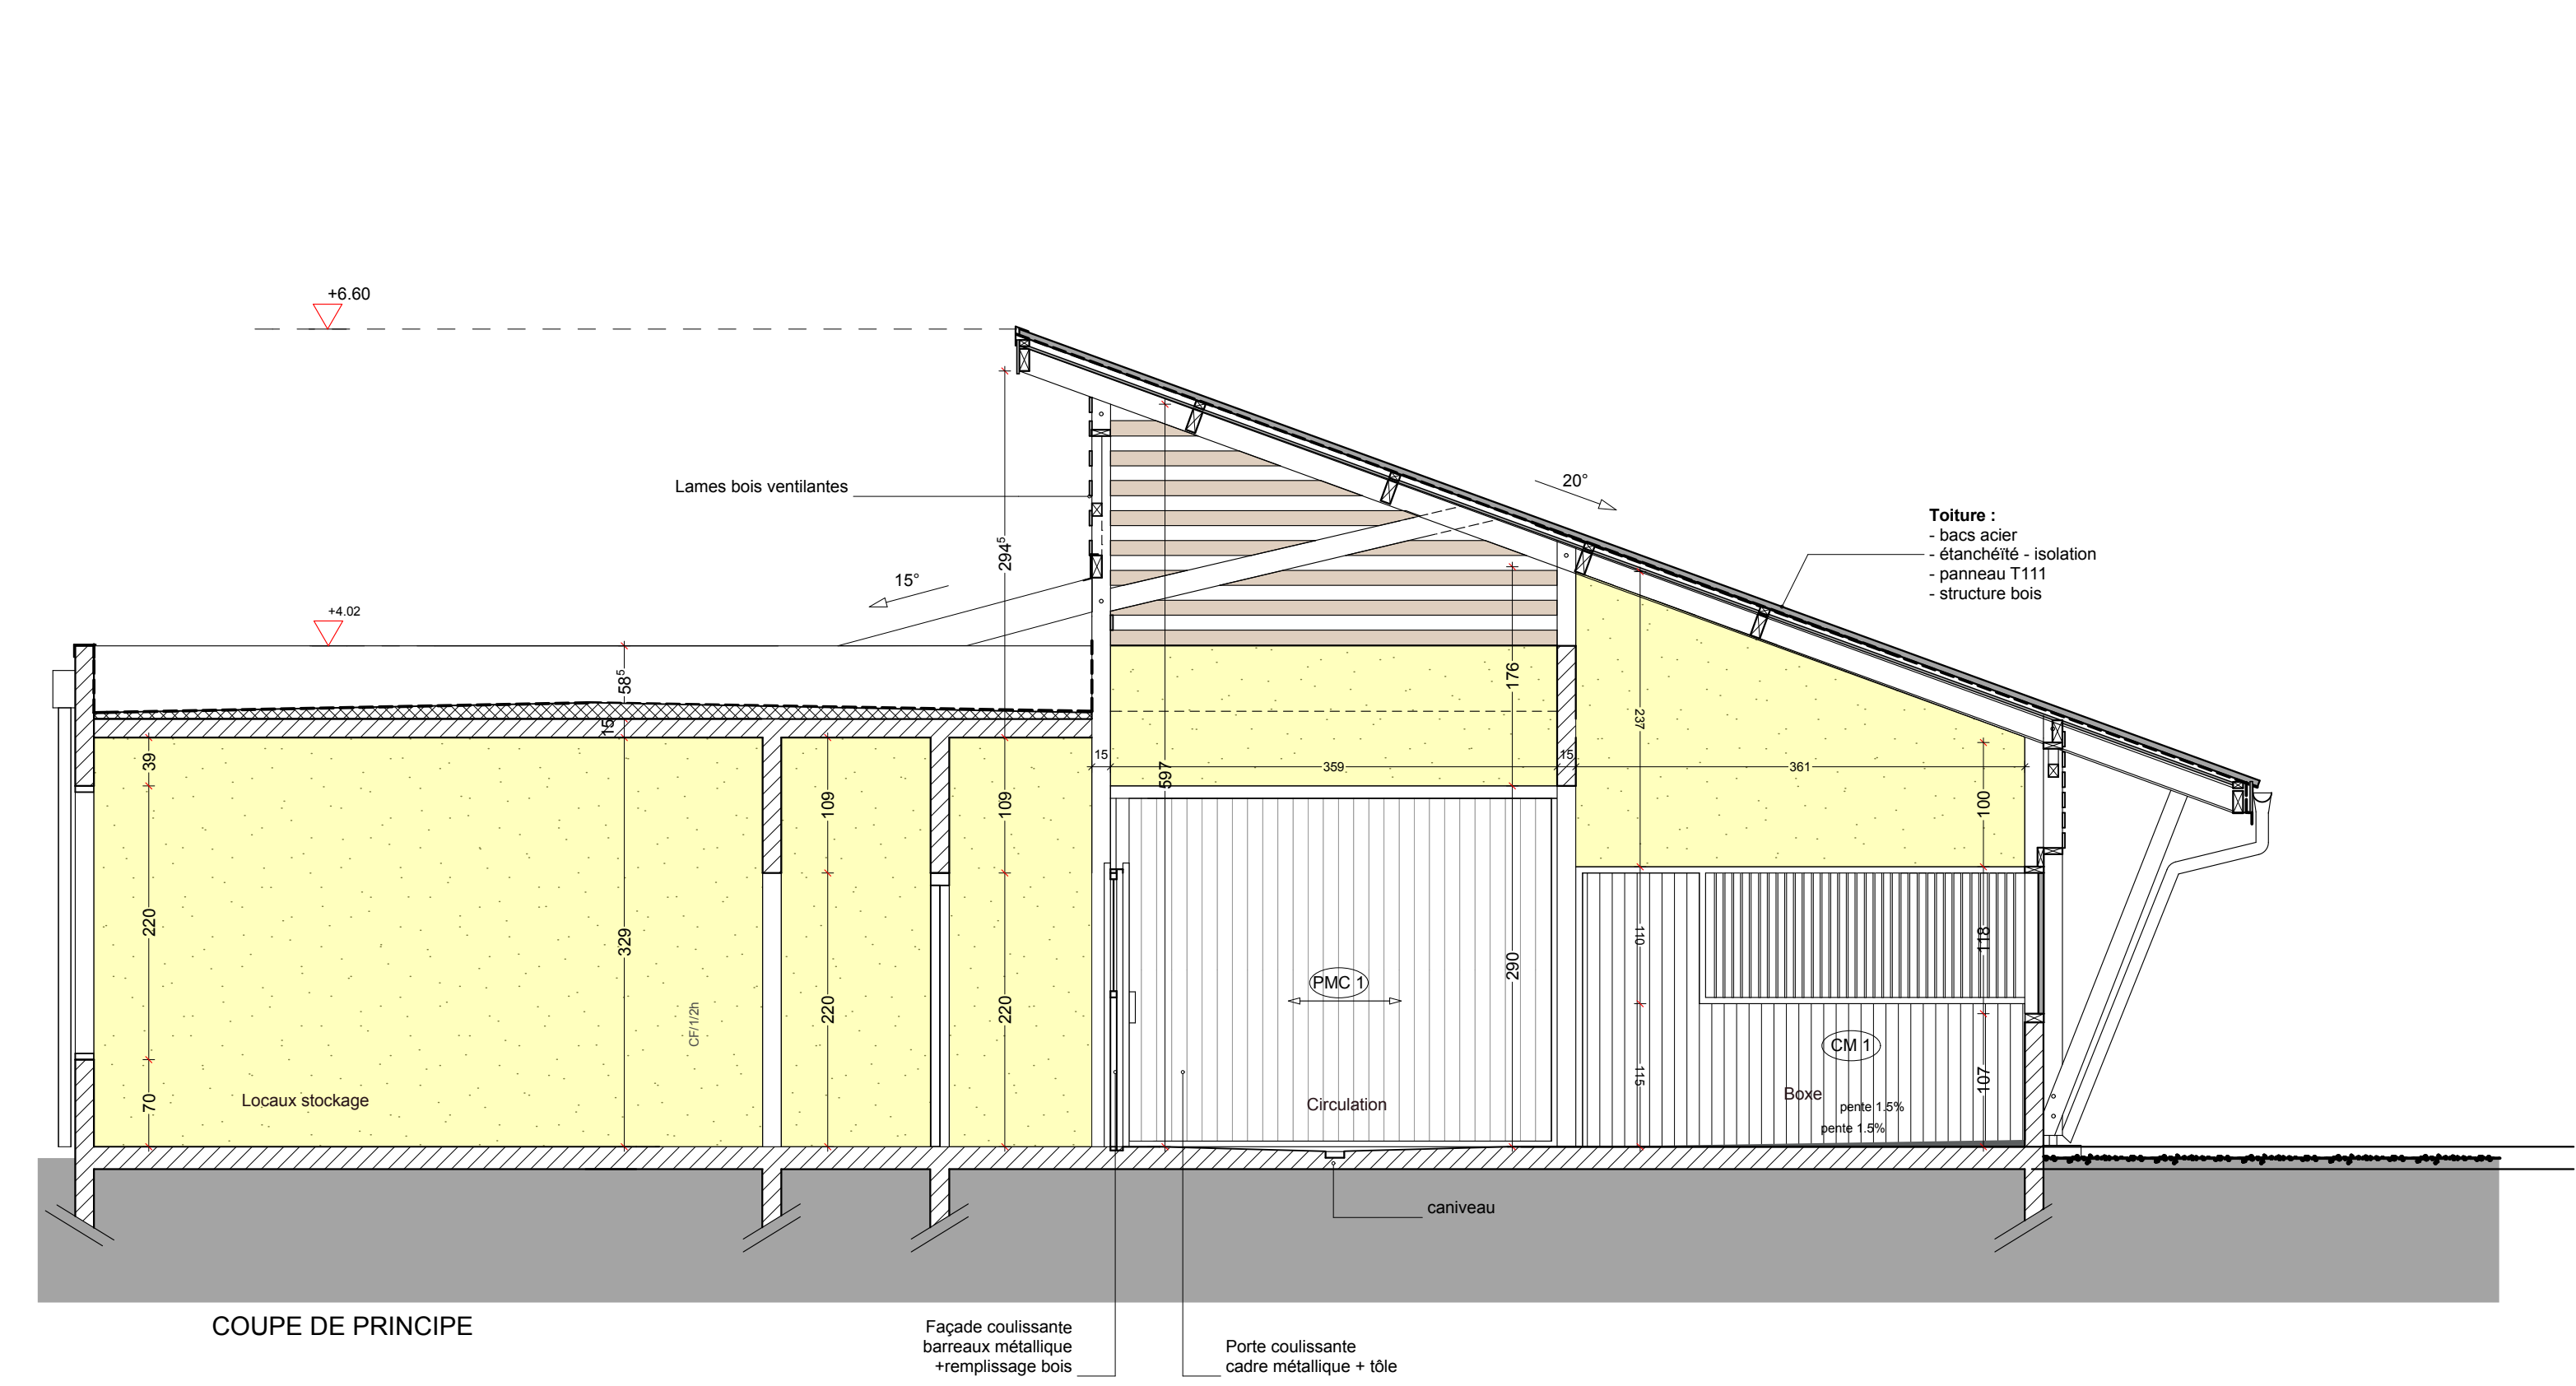

DEPARTEMENT DE LA GUADELOUPE COMMUNE D'ANSE BERTRAND			
HIPPODROME SAINT-JACQUES			
Echelle:		1:50, 1:100, 1:2000	
Redeploiement de l'Hippodrome Saint-Jacques		0.5	
Date AOUT 2015	indice 08/10/2015	modifications PIECES GRAPHIQUES	0.5
PLAN DE TOITURE ET ELEVATIONS DES ECURIES			DCE
EQUIPE DE MAITRISE D'ŒUVRE			
Eurl Laurent Lavall - Architecture mandataire Tel : 05 90 898 103, 06 90 86 15 30 Fax : 05 90 215 389 - l.lavall@free.fr Atelier 15, appartement 9, Tour Massabieille, 97110 Pointe à Pitre			
Eurl Eric Ramallal - Architecte Tel : 05 90 896 103, 06 90 47 94 27 Fax : 05 90 215 389 - l.eric@mediaserv.net			
C.D.S INGENIERIE - Bureau d'Etudes Structures Y. Golabkan Tel : 05 90 94 40 04 - Fax : 0590 94 40 05			
A2E INGENIERIE - Bureau d'Etudes Fluides J.-L. Hernandez Tel : 06 96 50 00 99 - Fax : 05 96 96 42 95			
CEC-INFRA - Bureau d'Etudes VRD J.-E. Durcouleux Tel : 0590 38 56 42 - Fax : 0590 38 56 43			
PARCOURS - Consultant equestre L. Mory Tel : 02 54 83 78 48 - Fax : 02 54 83 62 83			
  			
MAITRISE D'ouvrage : REGION GUADELOUPE		Assistance à la Maitrise d'Ouvrage : CED GUADELOUPE Résidence Village VIVA Bas du Fort - 971150 COSSIER Tél : 0590 237 054 - fax : 0590 486 326 www.ced97.com <http://www.ced97.com>	
			