


Les ardoises existantes sous gouttière recouvrent le profil stabilux H 50.  
Attention: zone non relevée assurément, disposition à affiner par l'entreprise pendant chantier

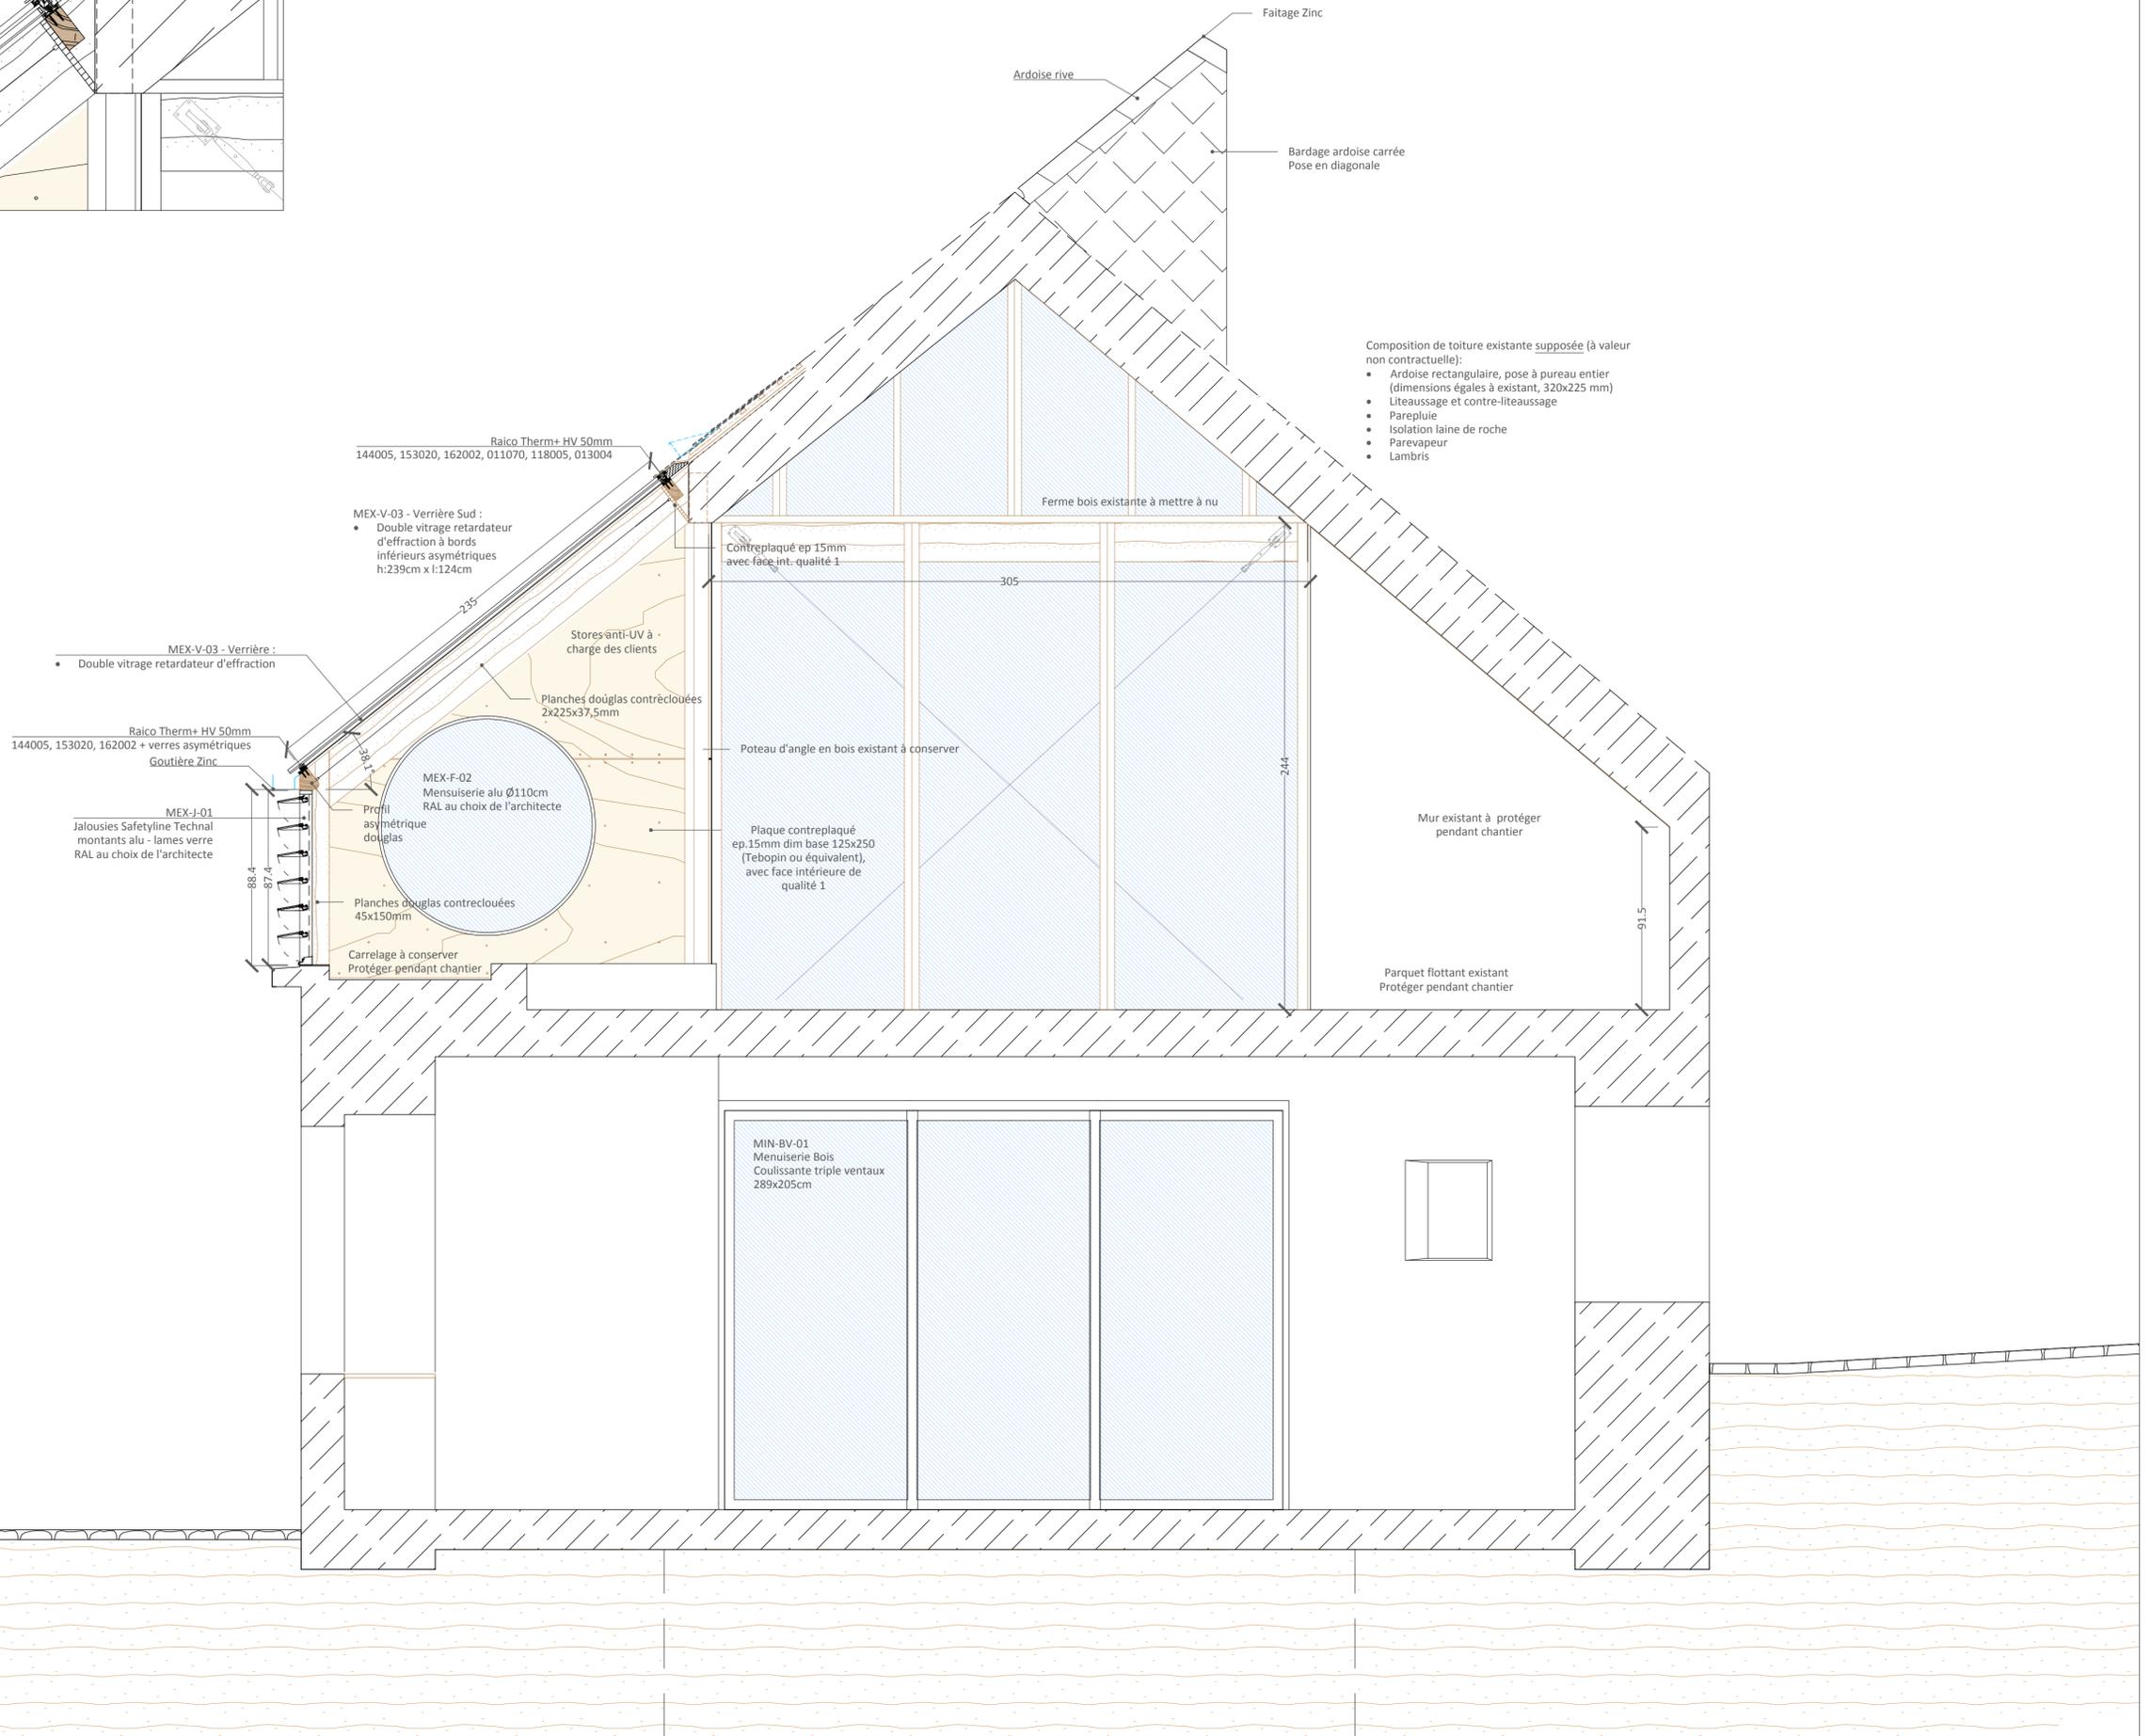

- Composition de toiture existante supposée (à valeur non contractuelle):
- Ardoise rectangulaire, pose à pureau entier (dimensions égales à existant, 320x225 mm)
  - Liteussage et contre-liteussage
  - Parepluie
  - Isolation laine de roche
  - Parevapeur
  - Lambris

Titre :	Zen Room (extension et rénovation d'un jardin d'hiver)	D C E	Emetteur :	LOT	TYPE	NIVEAU	DATEE	CHELLE	INDICE
Adresse :			Paul de Greslan	GEN	COUPE	SN	10/19	1/20	B