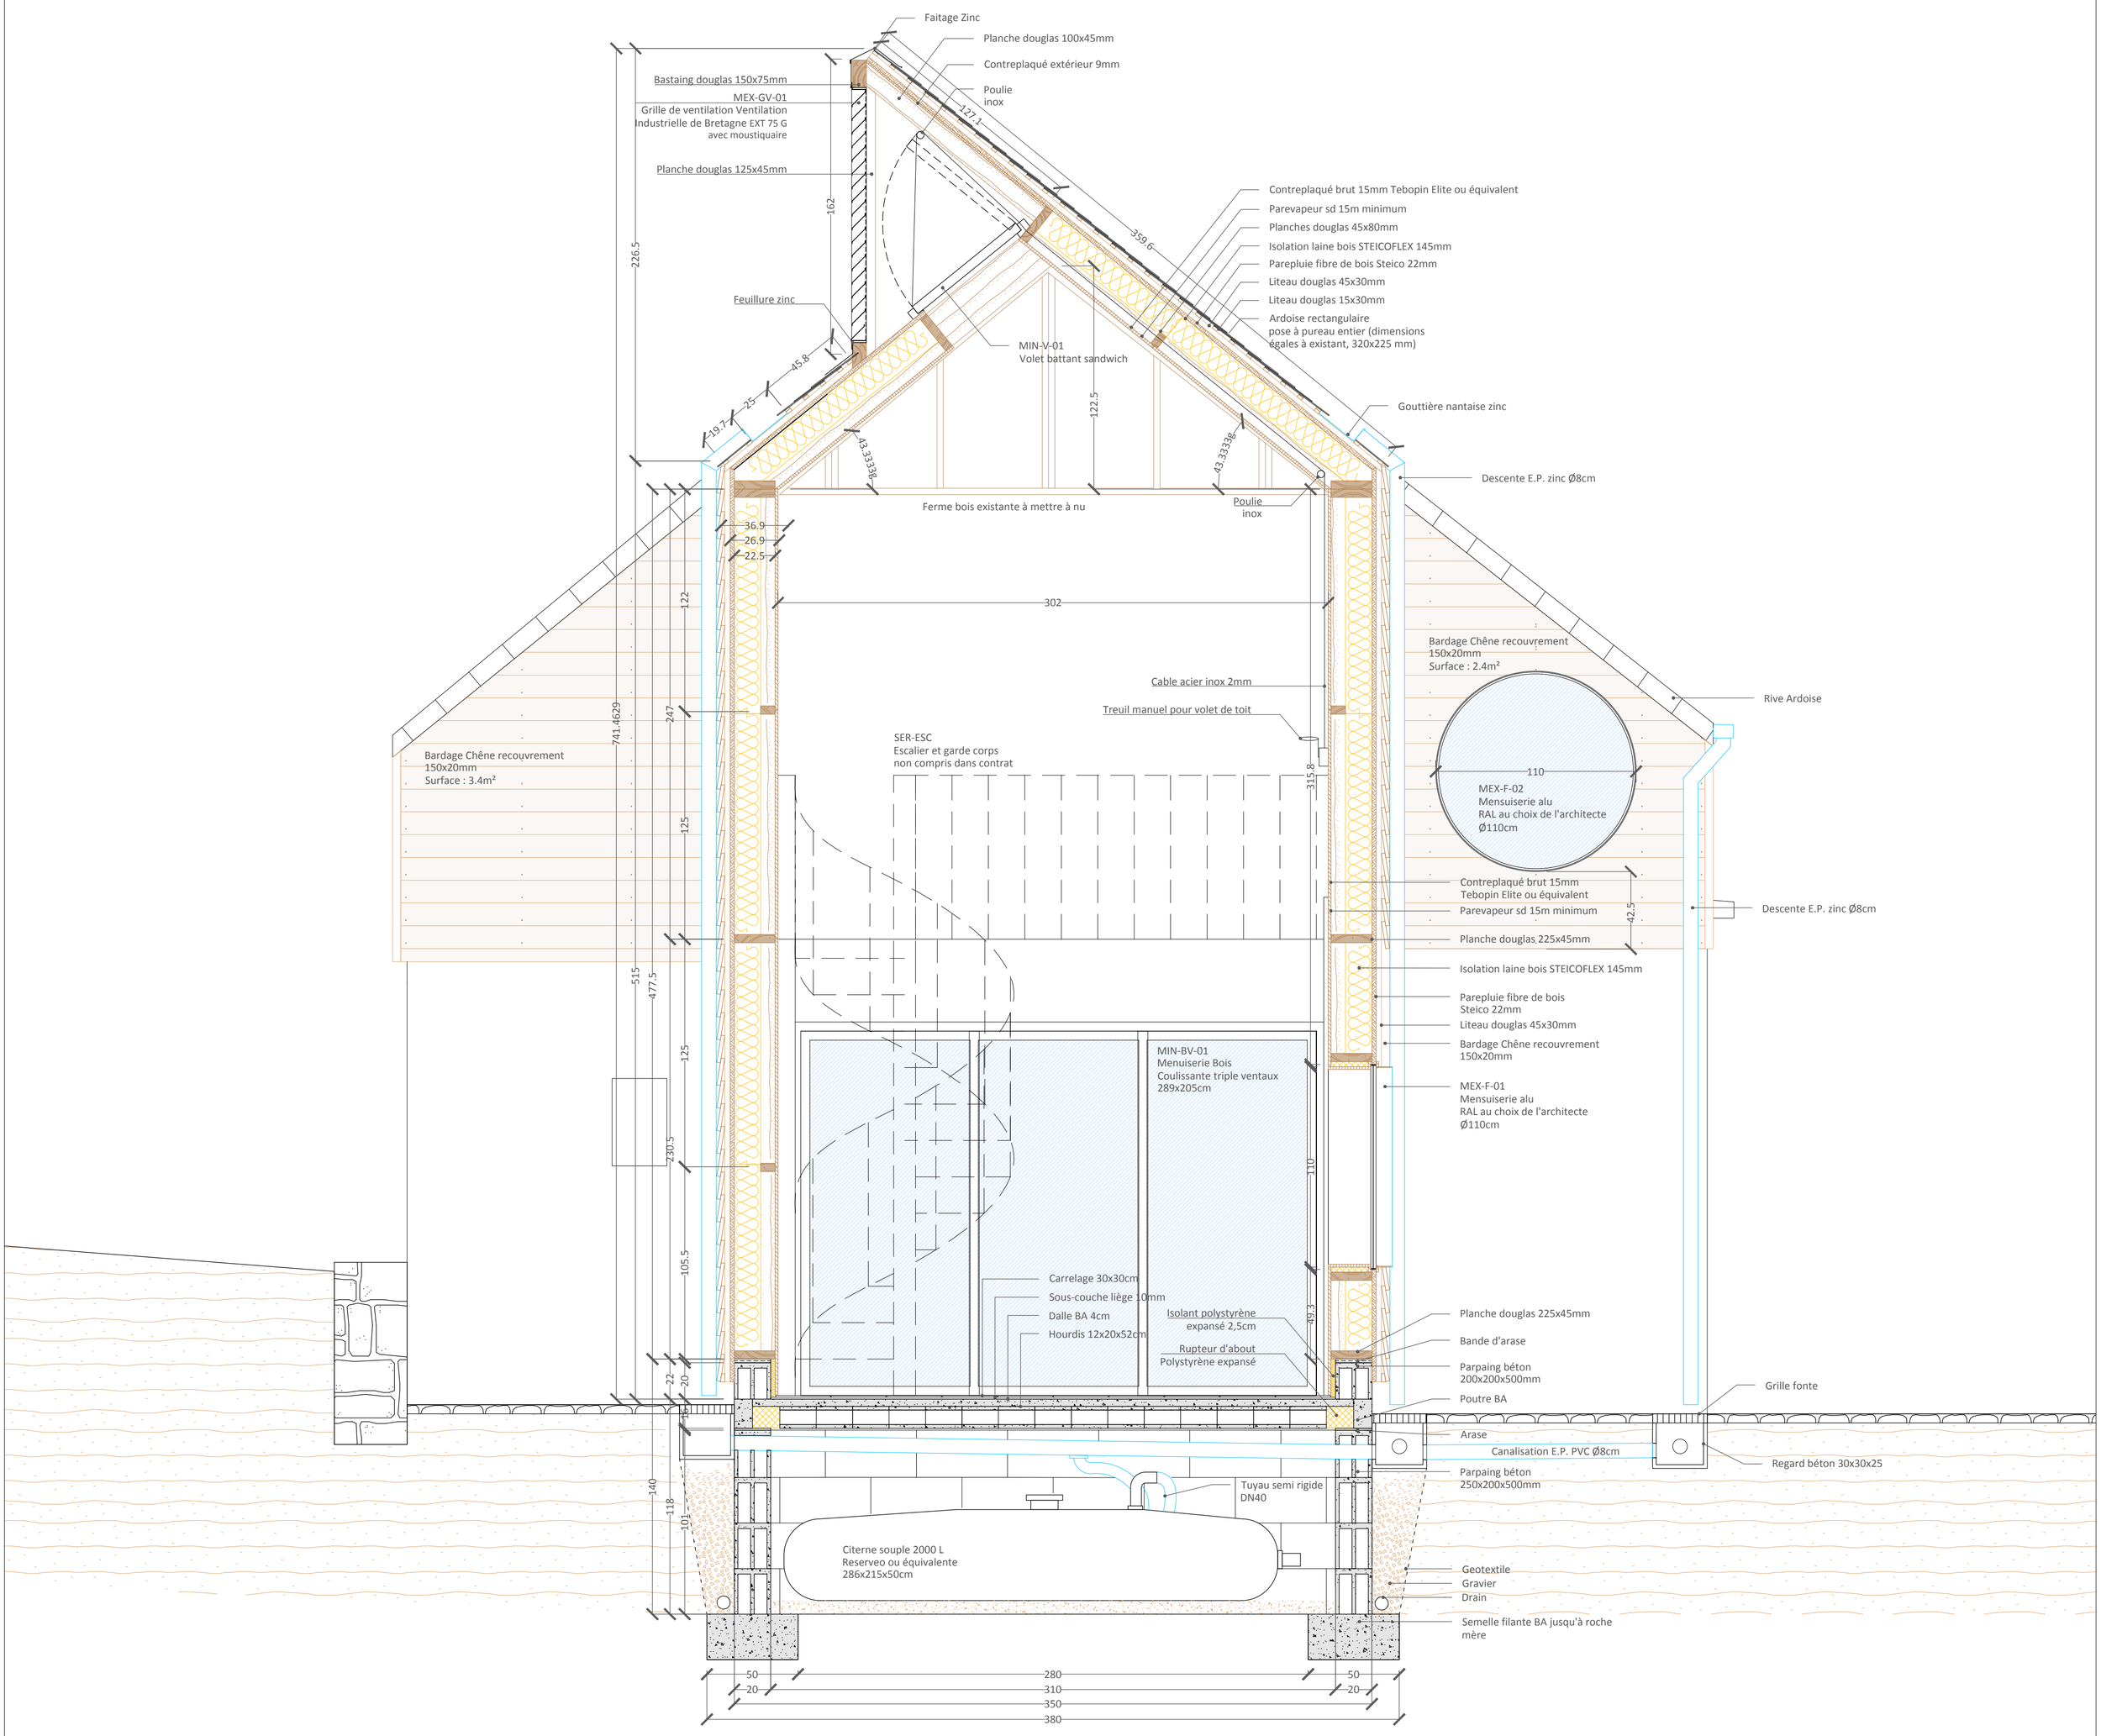

Titre : Zen Room (extension et rénovation d'un jardin d'hiver)		EXE	Emetteur :	LOT	TYPE	NIVEAU	DATE	CHELLE	INDICE
Adresse :			Paul de Greslan	GEN	COUPE	NS	04/20	1/20	D