



ELEVATION SUD POLE TECHNIQUE - CÔTÉ PARVIS DES BRUYÈRES

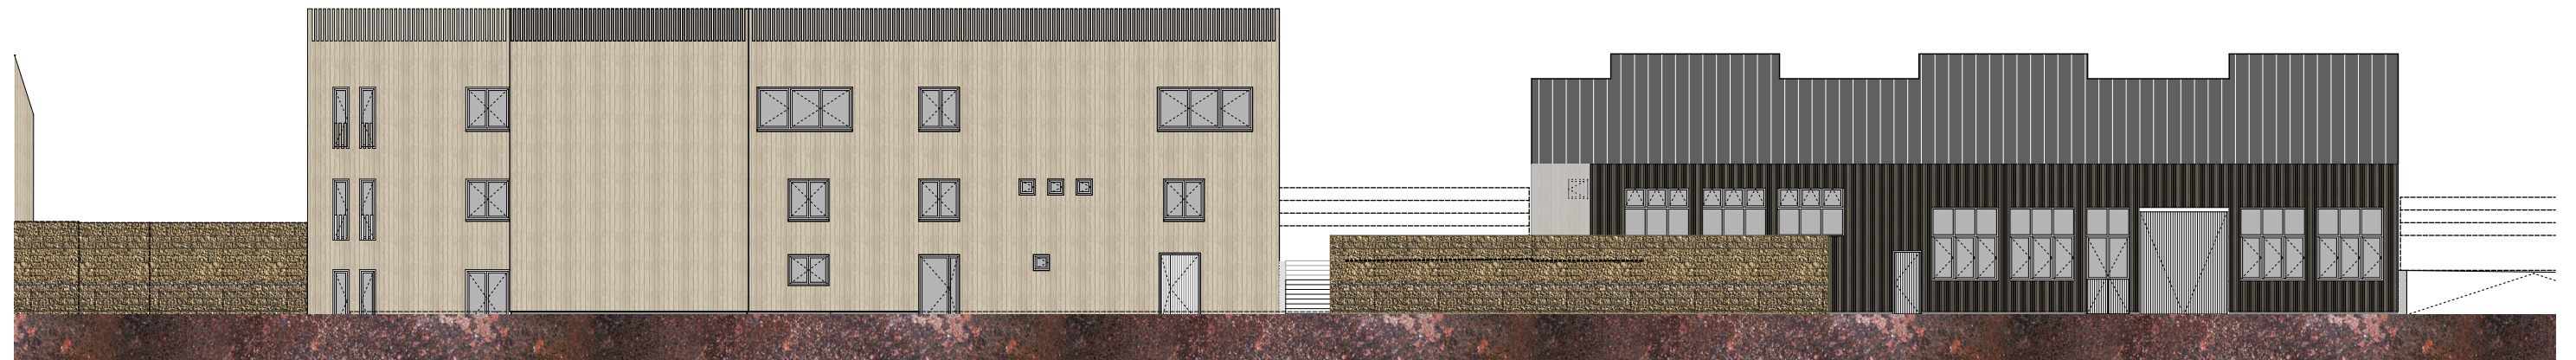


ELEVATION NORD POLE TECHNIQUE - CÔTÉ COUR TECHNIQUE




ELEVATION EST SUR ACCÈS LOCAUX DU PERSONNEL

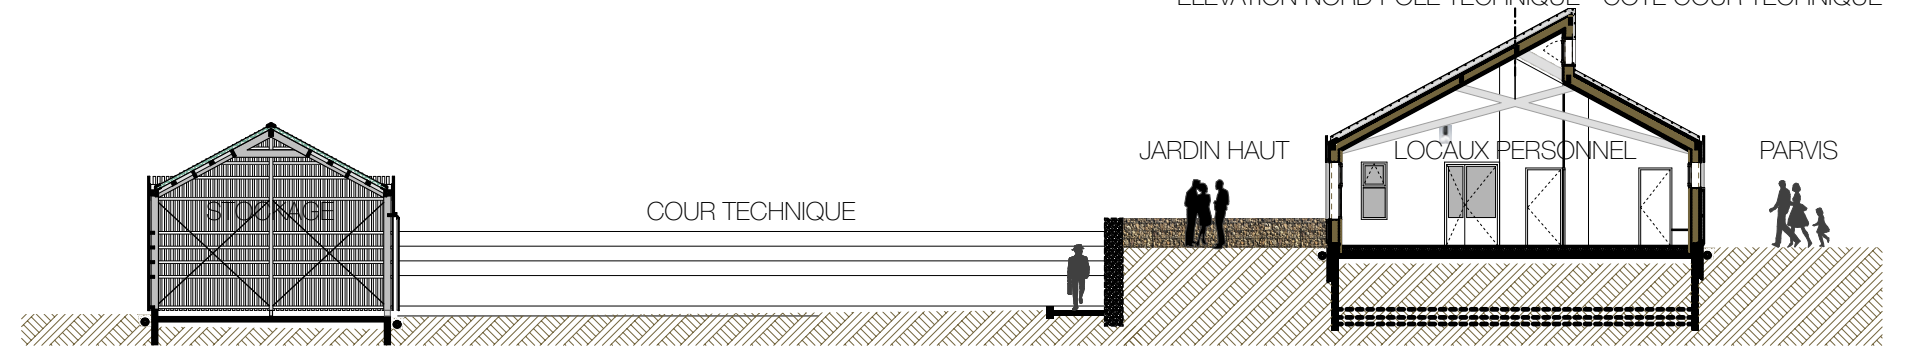


COUPE TRANSVERSALE C3 SUR POLE TECHNIQUE - STOCKAGE, COUR, LOCAUX DU PERSONNEL

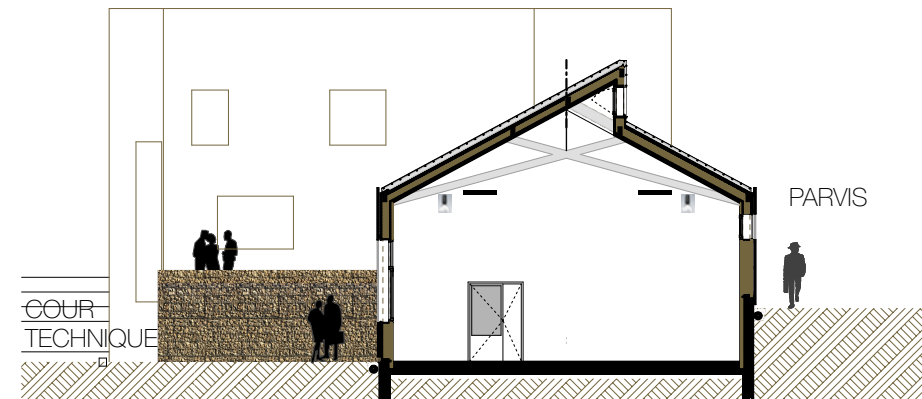


COUPE TRANSVERSALE C3 SUR ATELIER

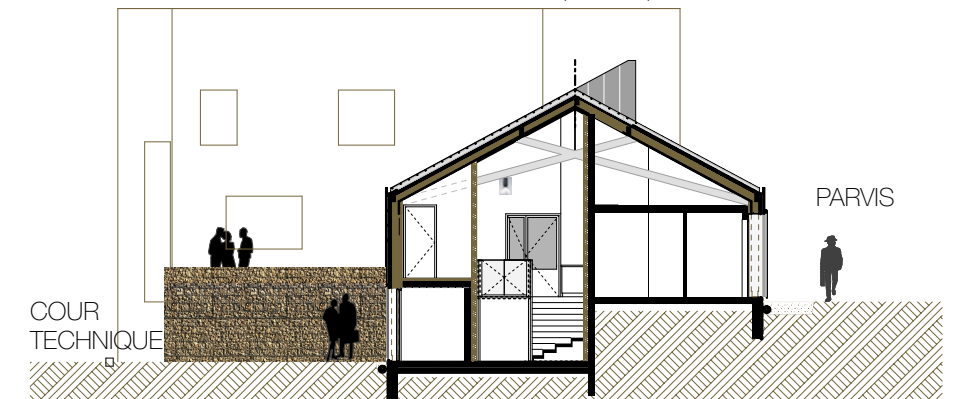


COUPE TRANSVERSALE C2 SUR LOCAUX DU PERSONNEL

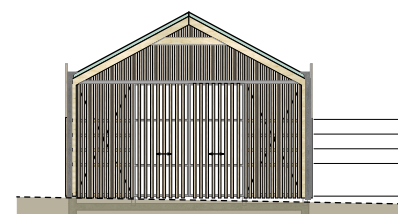

ELEVATIONS SUR STOCKAGE
OUEST

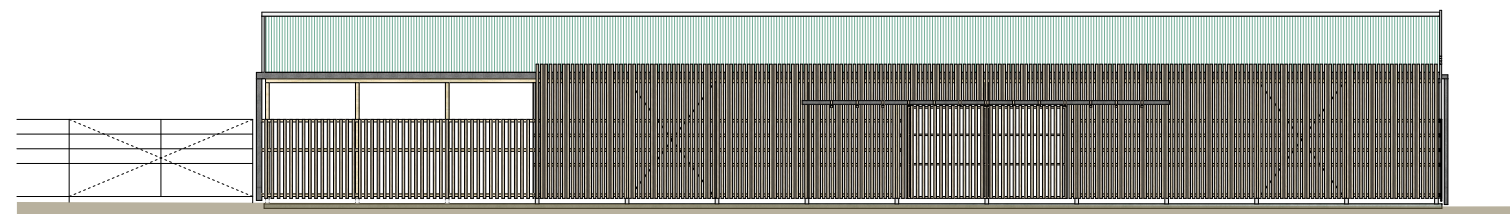

SUD - CÔTÉ COUR TECHNIQUE

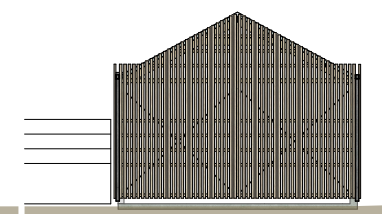

OUEST

COUPES & ELÉVATIONS
POLE TECHNIQUE DU PARC
ATELIER, LOCAUX DU PERSONNEL, P.P.S. RÉHABILITÉ, STOCKAGE