


Détail 02 - COUPE SUR MENUISERIE COULISSANTE DONNANT SUR SALLE

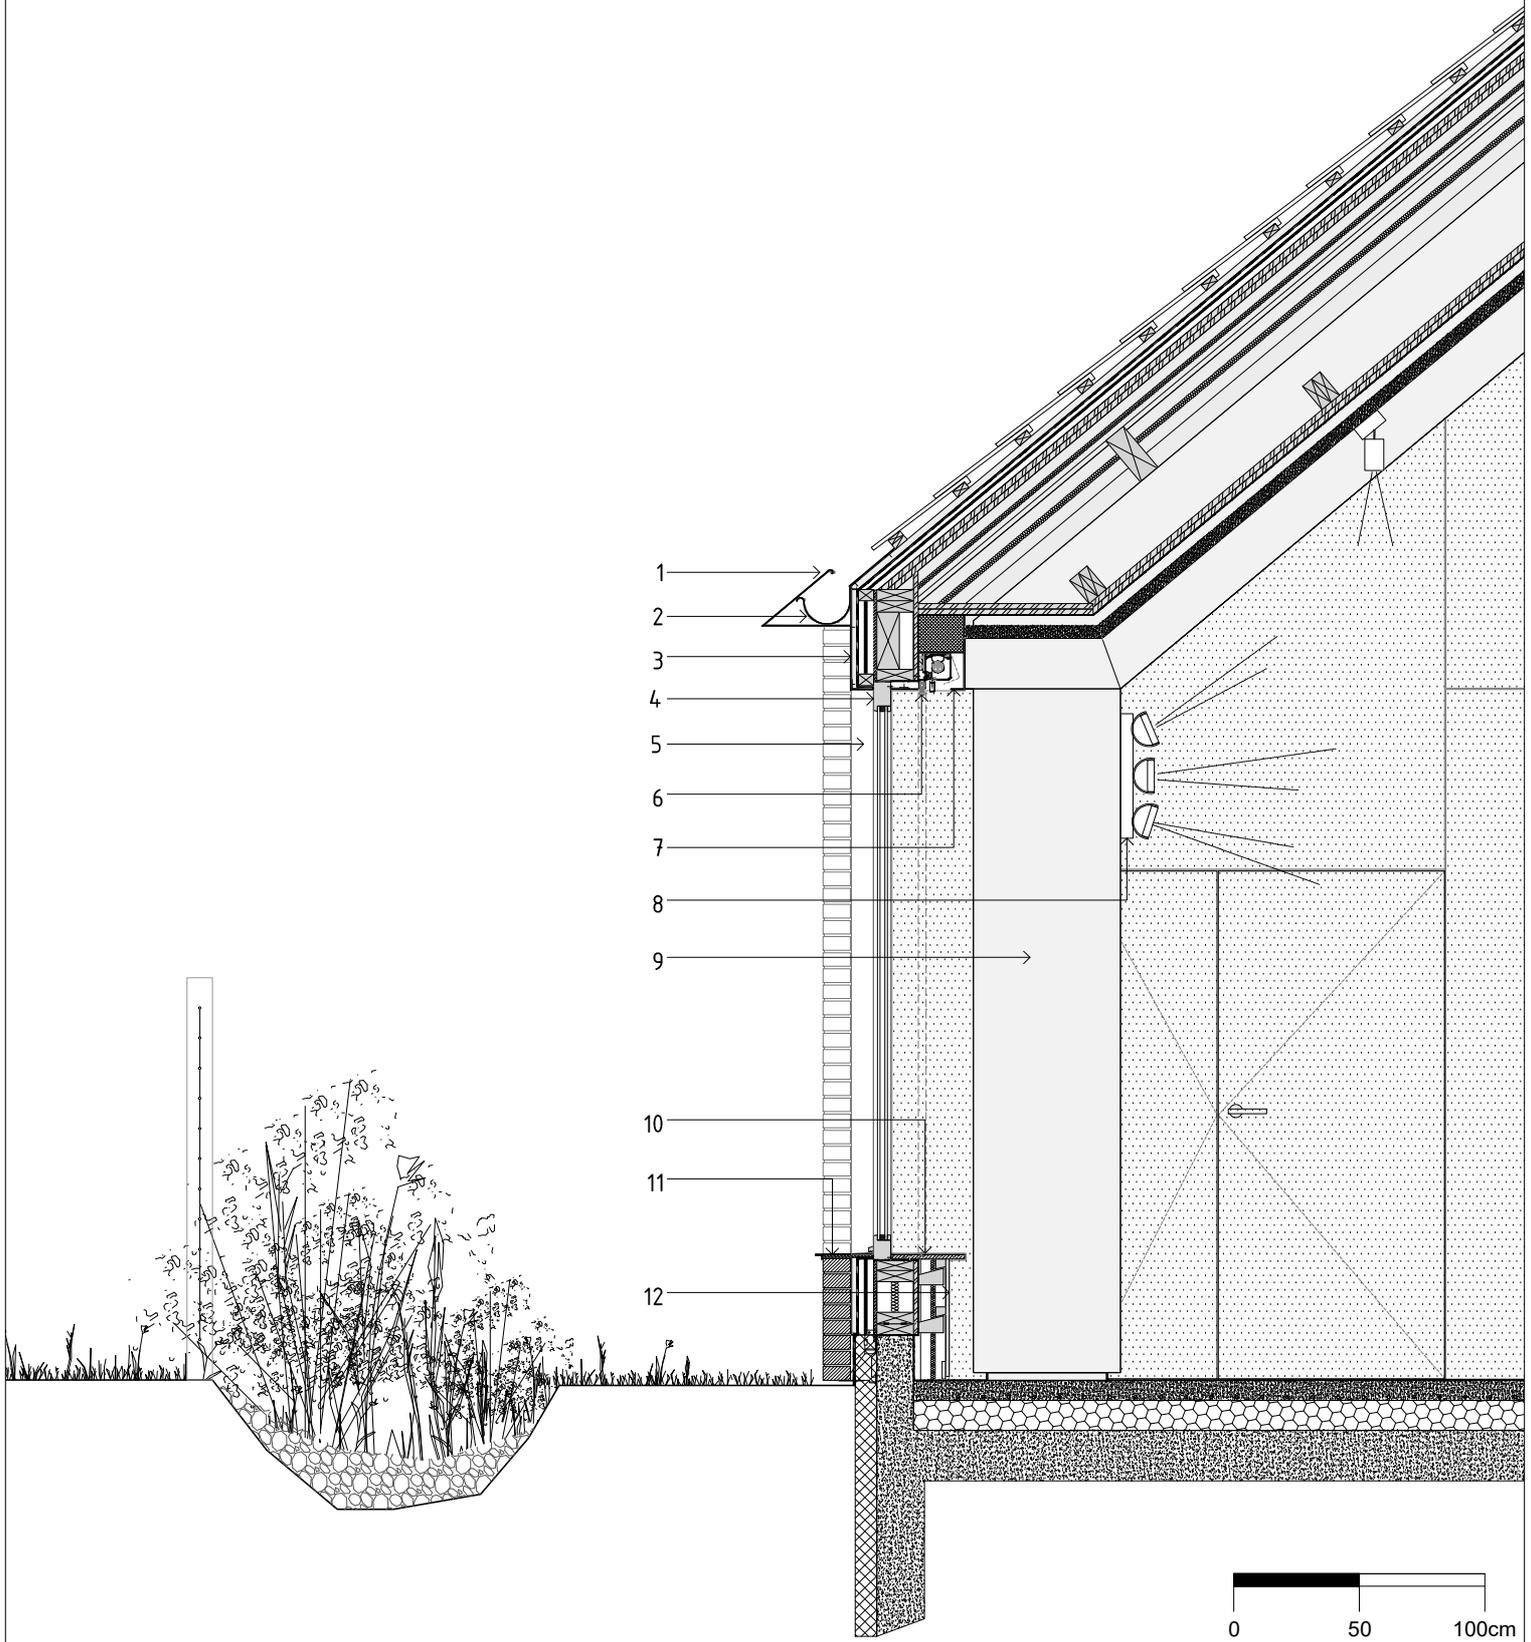

1. Habillage par tôle pliée aluminium thermolaquée
2. Gouttières et chéneaux en zinc
3. Habillage linteau par tôle aluminium thermolaquée, fixations mécaniques masquées derrière nervures bois
4. Menuiseries bois
5. Ebrasements habillés par tôle aluminium thermolaquée
6. Volets coulissants bois en contreplaqué peuplier perforé, fixé par rail métallique intégré dans doublage
7. Coffre stores tissu

8. Luminaire en applique sur poteaux constitué de 3 spots pour gérer éclairage indirect de la charpente
9. Poteaux lamellé-collés peupliers mis à distance du sol par 30 mm profil acier
10. Tablette intérieure en contreplaqué peuplier comprenant rainure pour guidage volets coulissants
11. Bavette recouvrant appui de baie par tôle aluminium thermolaquée
12. Habillage contreplaqué peuplier perforé, Fixation invisible par échelles

1/30e