



Coupe longitudinale DD'

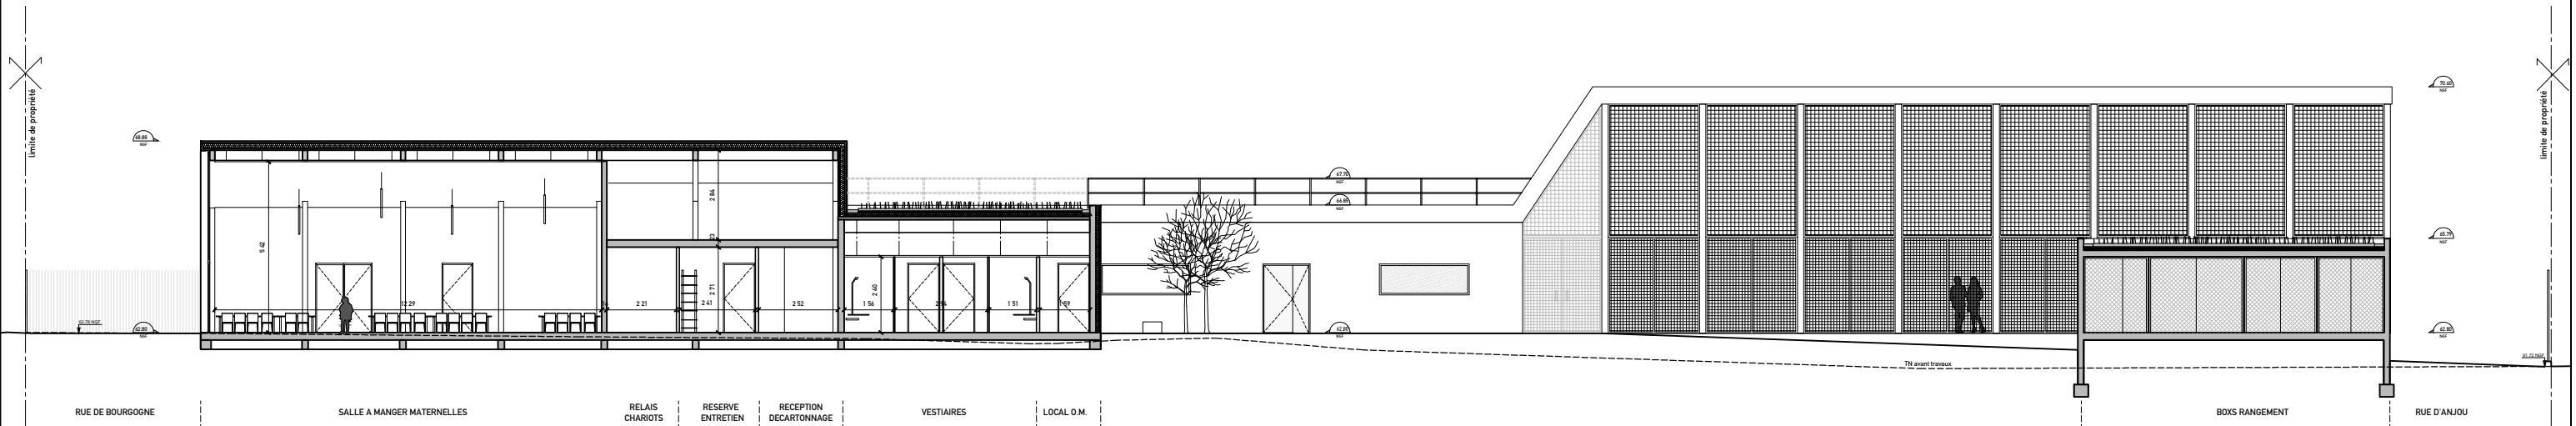

Coupe longitudinale EE'

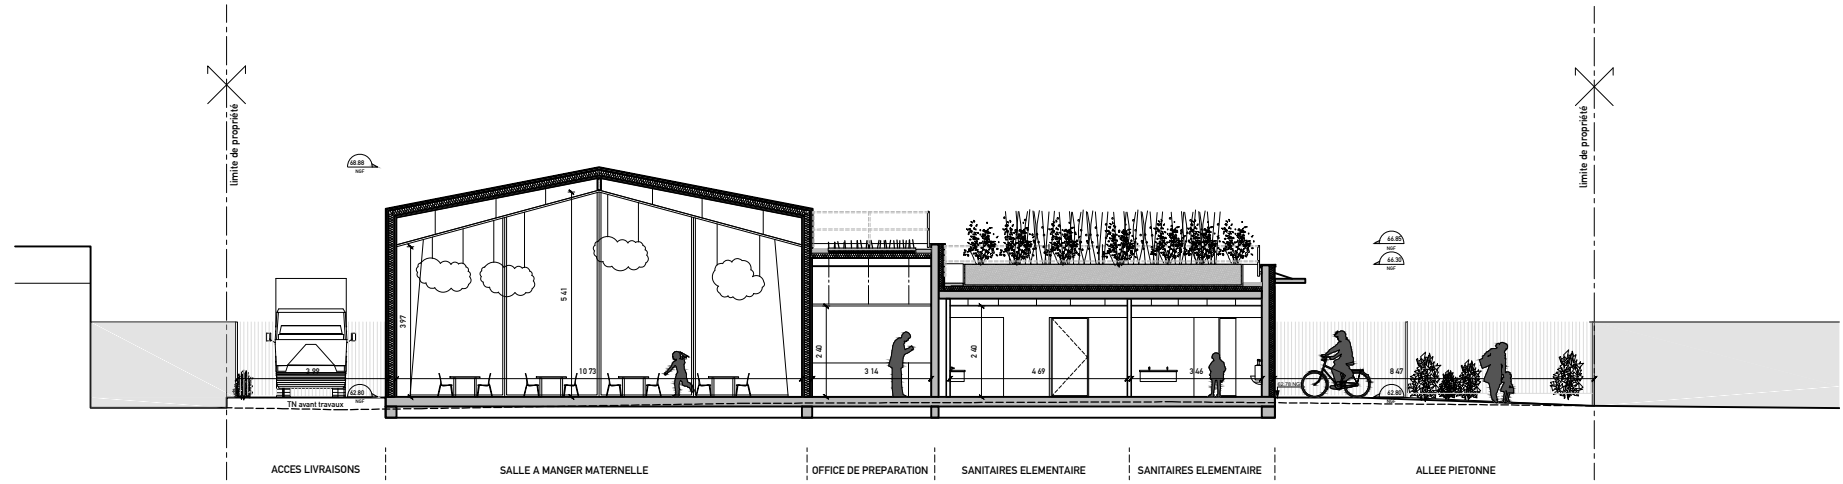

Coupe transversale AA'

CONSTRUCTION DE LA RESTAURATION DE L'ECOLE ANATOLE FRANCE

MAITRE D'OUVRAGE	EQUIPE DE MAITRISE D'OEUVRE
Tremblay-en-France	

**GRUPE SCOLAIRE ANATOLE FRANCE**  
 rue de Bourgogne 93290 Tremblay en France

A19 ARCHITECTURE  
 87, rue de Lancry  
 75010 Paris  
 tél : 01 42 08 45 45  
 fax : 01 42 08 45 55  
 SELARL d'architecture  
 RCS de Paris : 494 897 640  
 n° ordre national : 5121195  
 contact@a19architecture.com

DEMANDE DE PERMIS DE CONSTRUIRE	Août 2018	INDICE A
COUPES	ECH 1/200	PC3