


# Etat projeté

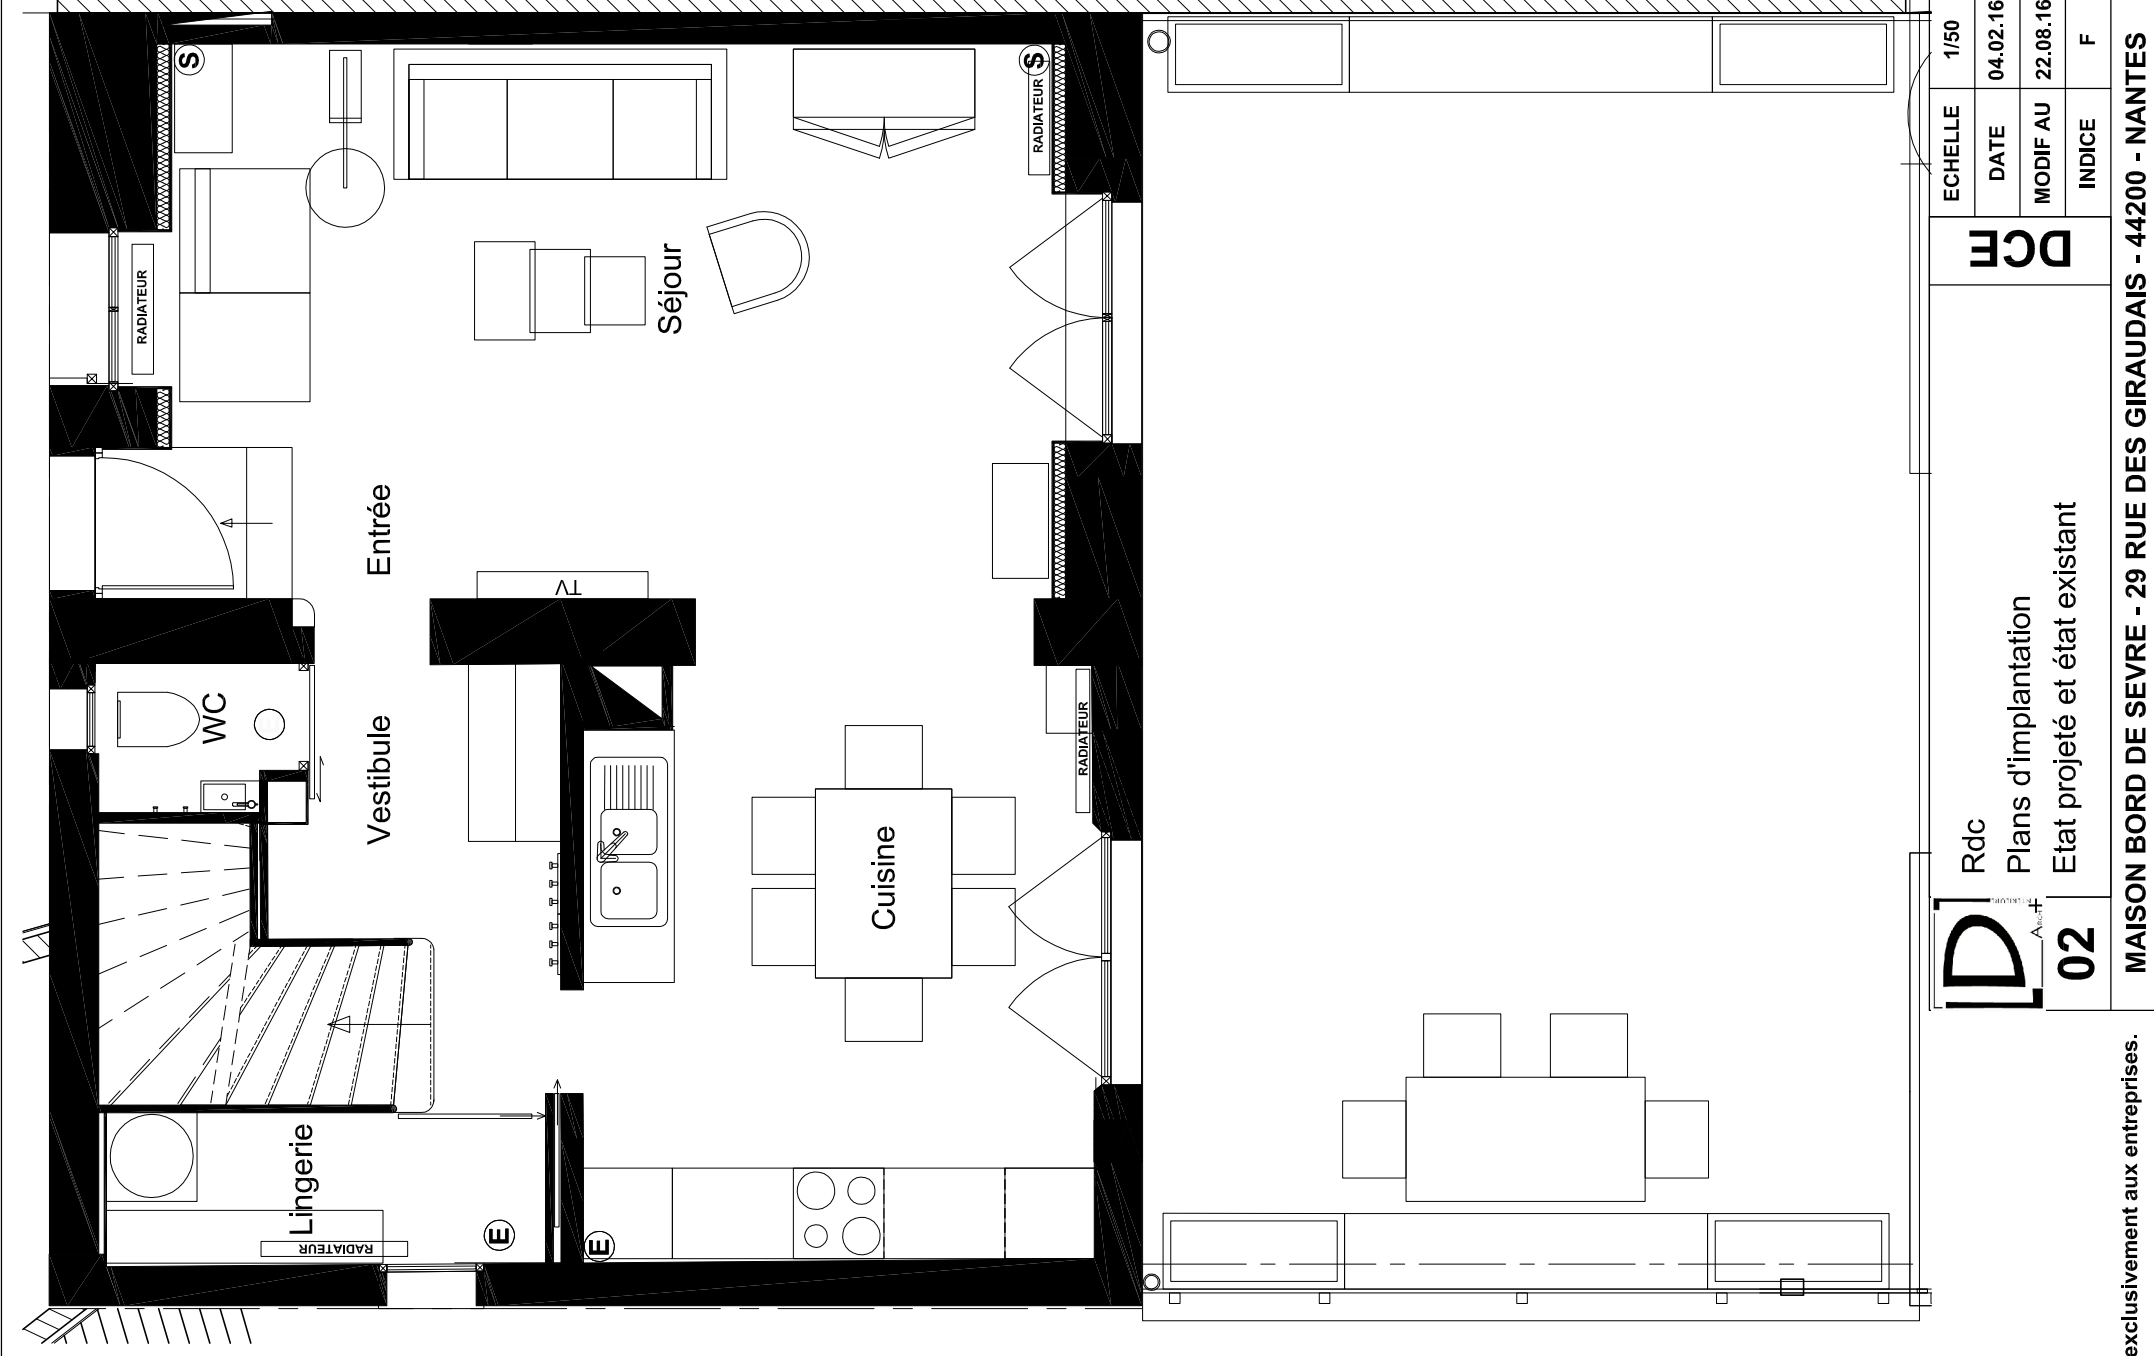

# Etat existant

**D** Rdc  
Plans d'implantation  
Etat projeté et état existant  
**02**

ECHELLE	1/50
DATE	04.02.16
MODIF AU	22.08.16
INDICE	F

**DCF**

Les cotes indiquées sur les plans sont données à titre indicatif et devront être vérifiées sur place par chaque lot avant l'exécution des ouvrages. Tous les échantillons, les peintures et les finitions seront à faire valider avant exécution. La responsabilité de l'exécution des ouvrages revient exclusivement aux entreprises.