



Les côtes indiquées sur les plans sont données à titre indicatif et devront être vérifiées sur place par chaque lot avant l'exécution des ouvrages.
 Tous les échantillons, les peintures et les finitions seront à faire valider avant exécution. La responsabilité de l'exécution des ouvrages revient exclusivement aux entreprises.

D <small>Architecte</small> 04	Elévations de façades	DCE	ECHELLE	1/50
	Nord Est		DATE	31.01.16
	Etat projeté		MODIF AU	17.03.16
			INDICE	A
MAISON BORD DE SEVRE - 29 RUE DES GIRAUDAIS - 44200 - NANTES				

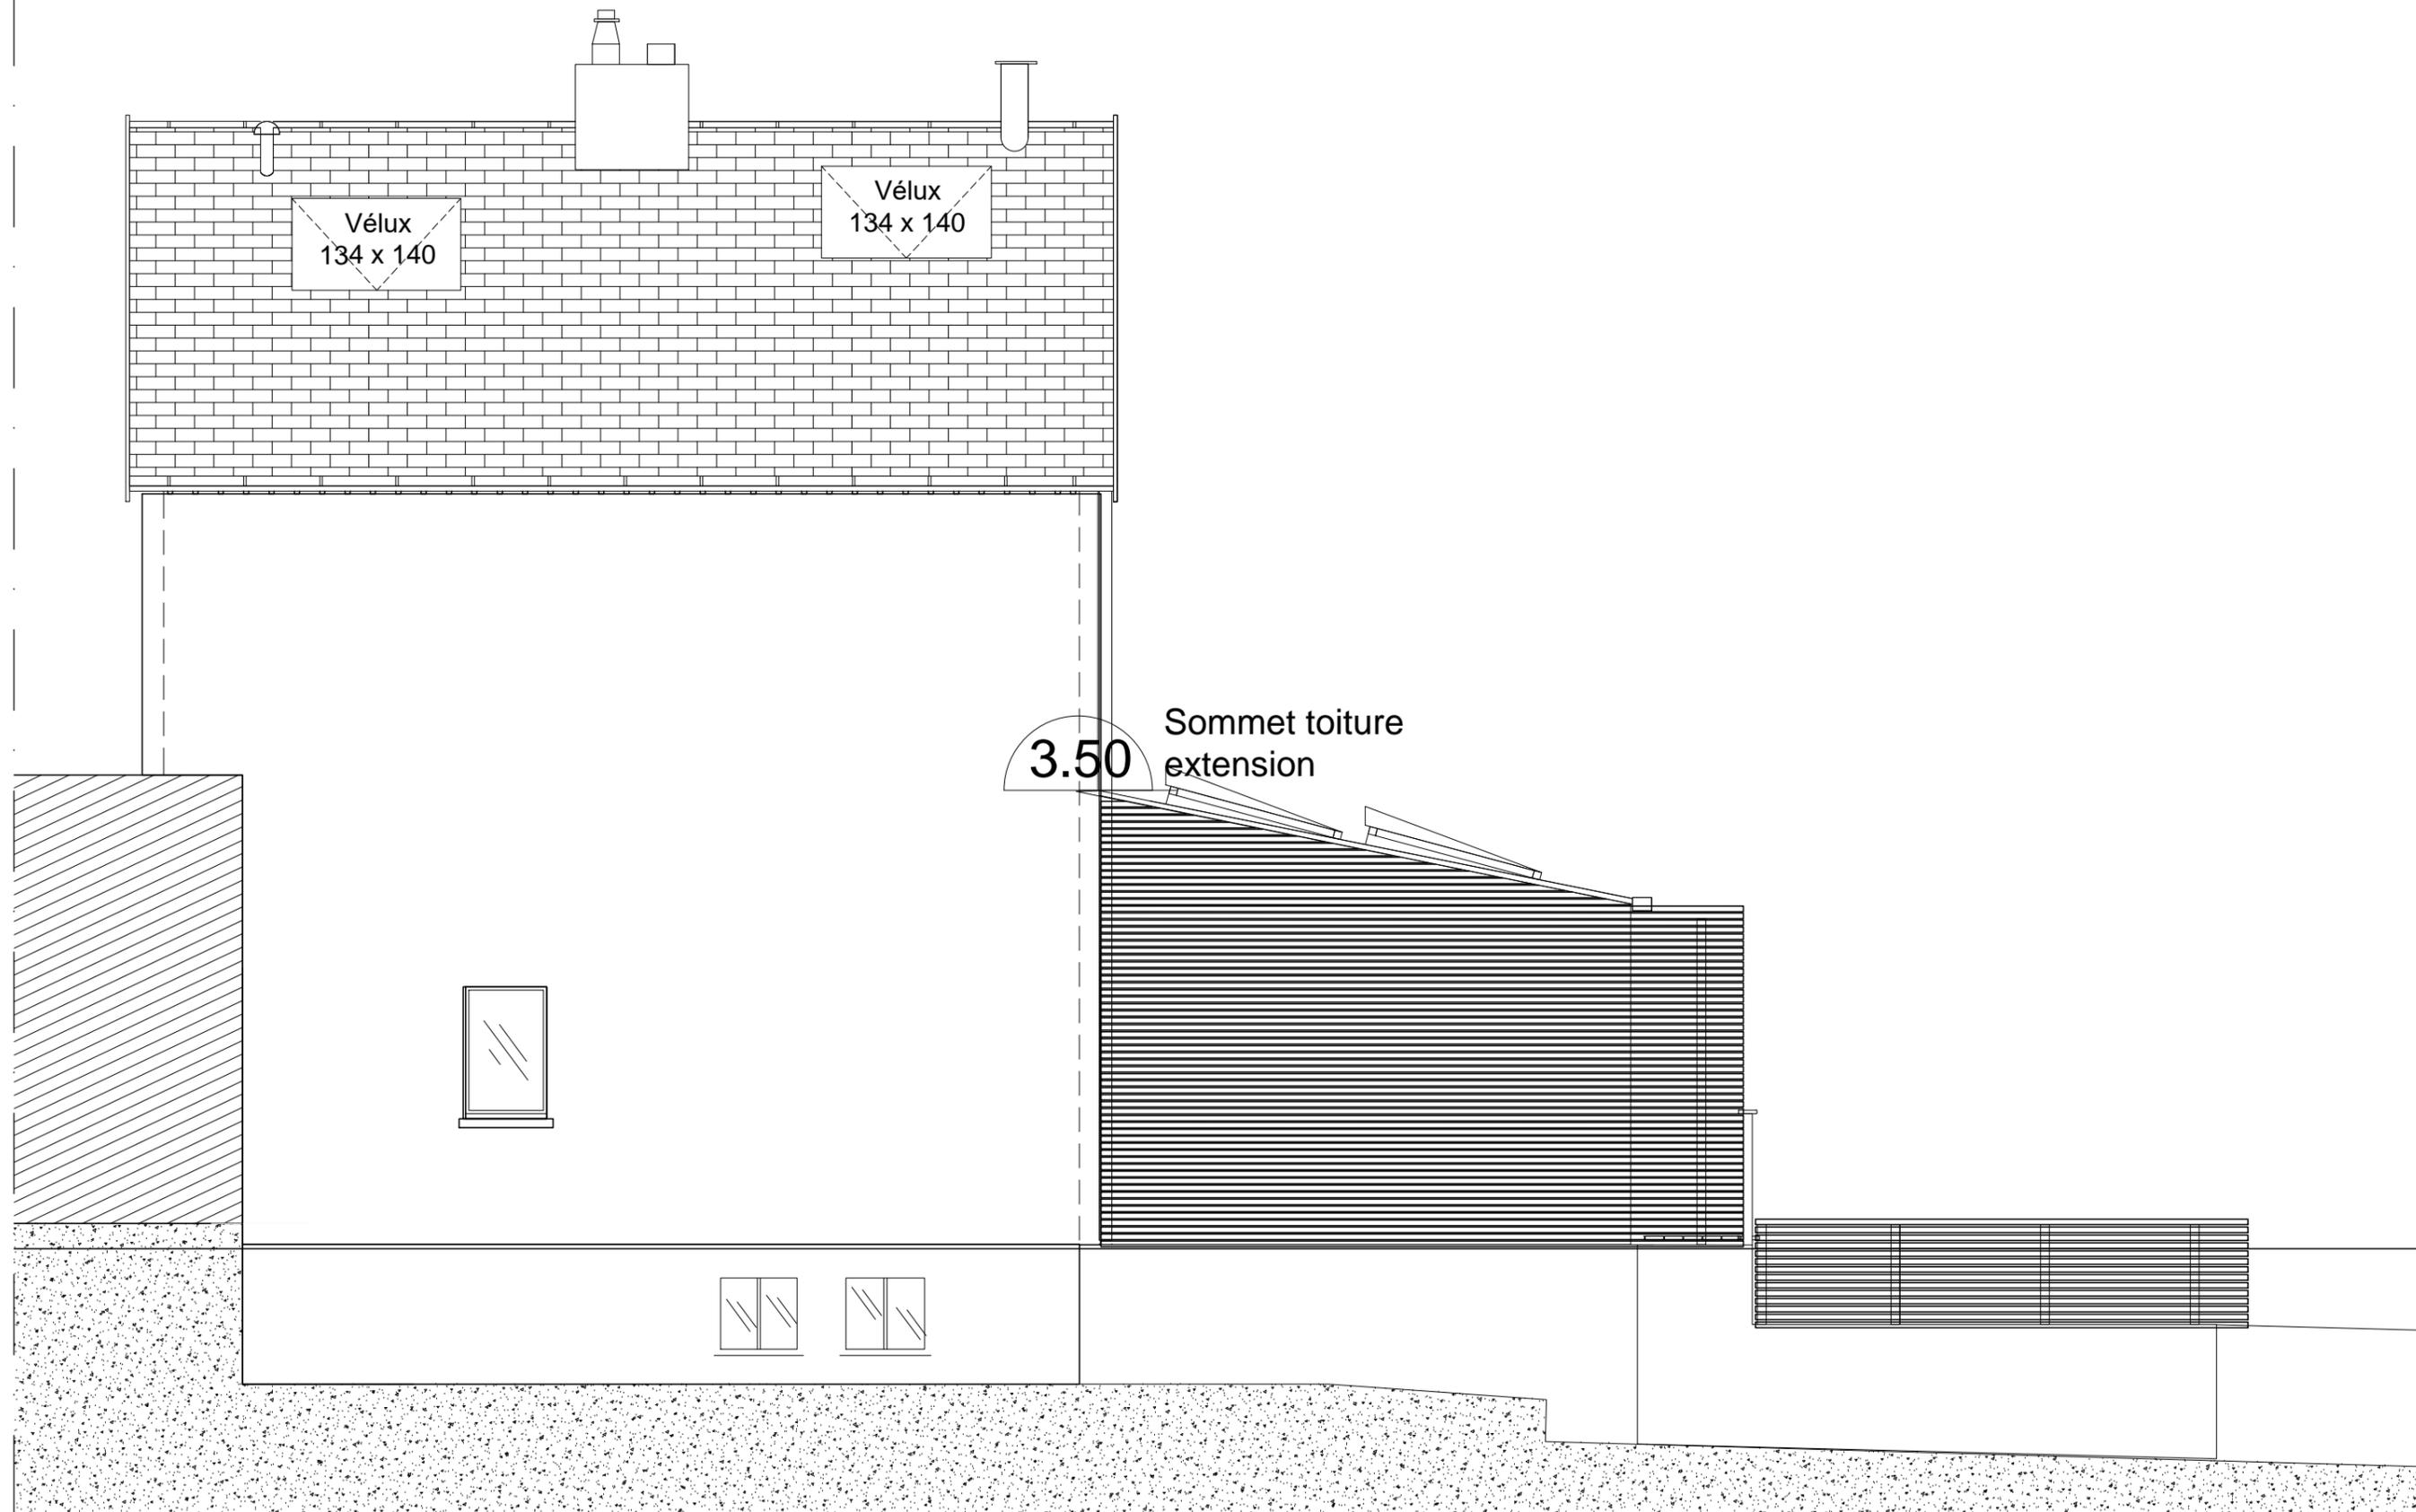

Les côtes indiquées sur les plans sont données à titre indicatif et devront être vérifiées sur place par chaque lot avant l'exécution des ouvrages.
Tous les échantillons, les peintures et les finitions seront à faire valider avant exécution. La responsabilité de l'exécution des ouvrages revient exclusivement aux entreprises.

D <small>Architecte</small> 05	Elévations de façades	DCE	ECHELLE	1/50
	Nord Est		DATE	31.01.16
	Etat projeté		MODIF AU	23.03.16
			INDICE	B
MAISON BORD DE SEVRE - 29 RUE DES GIRAUDAIS - 44200 - NANTES				

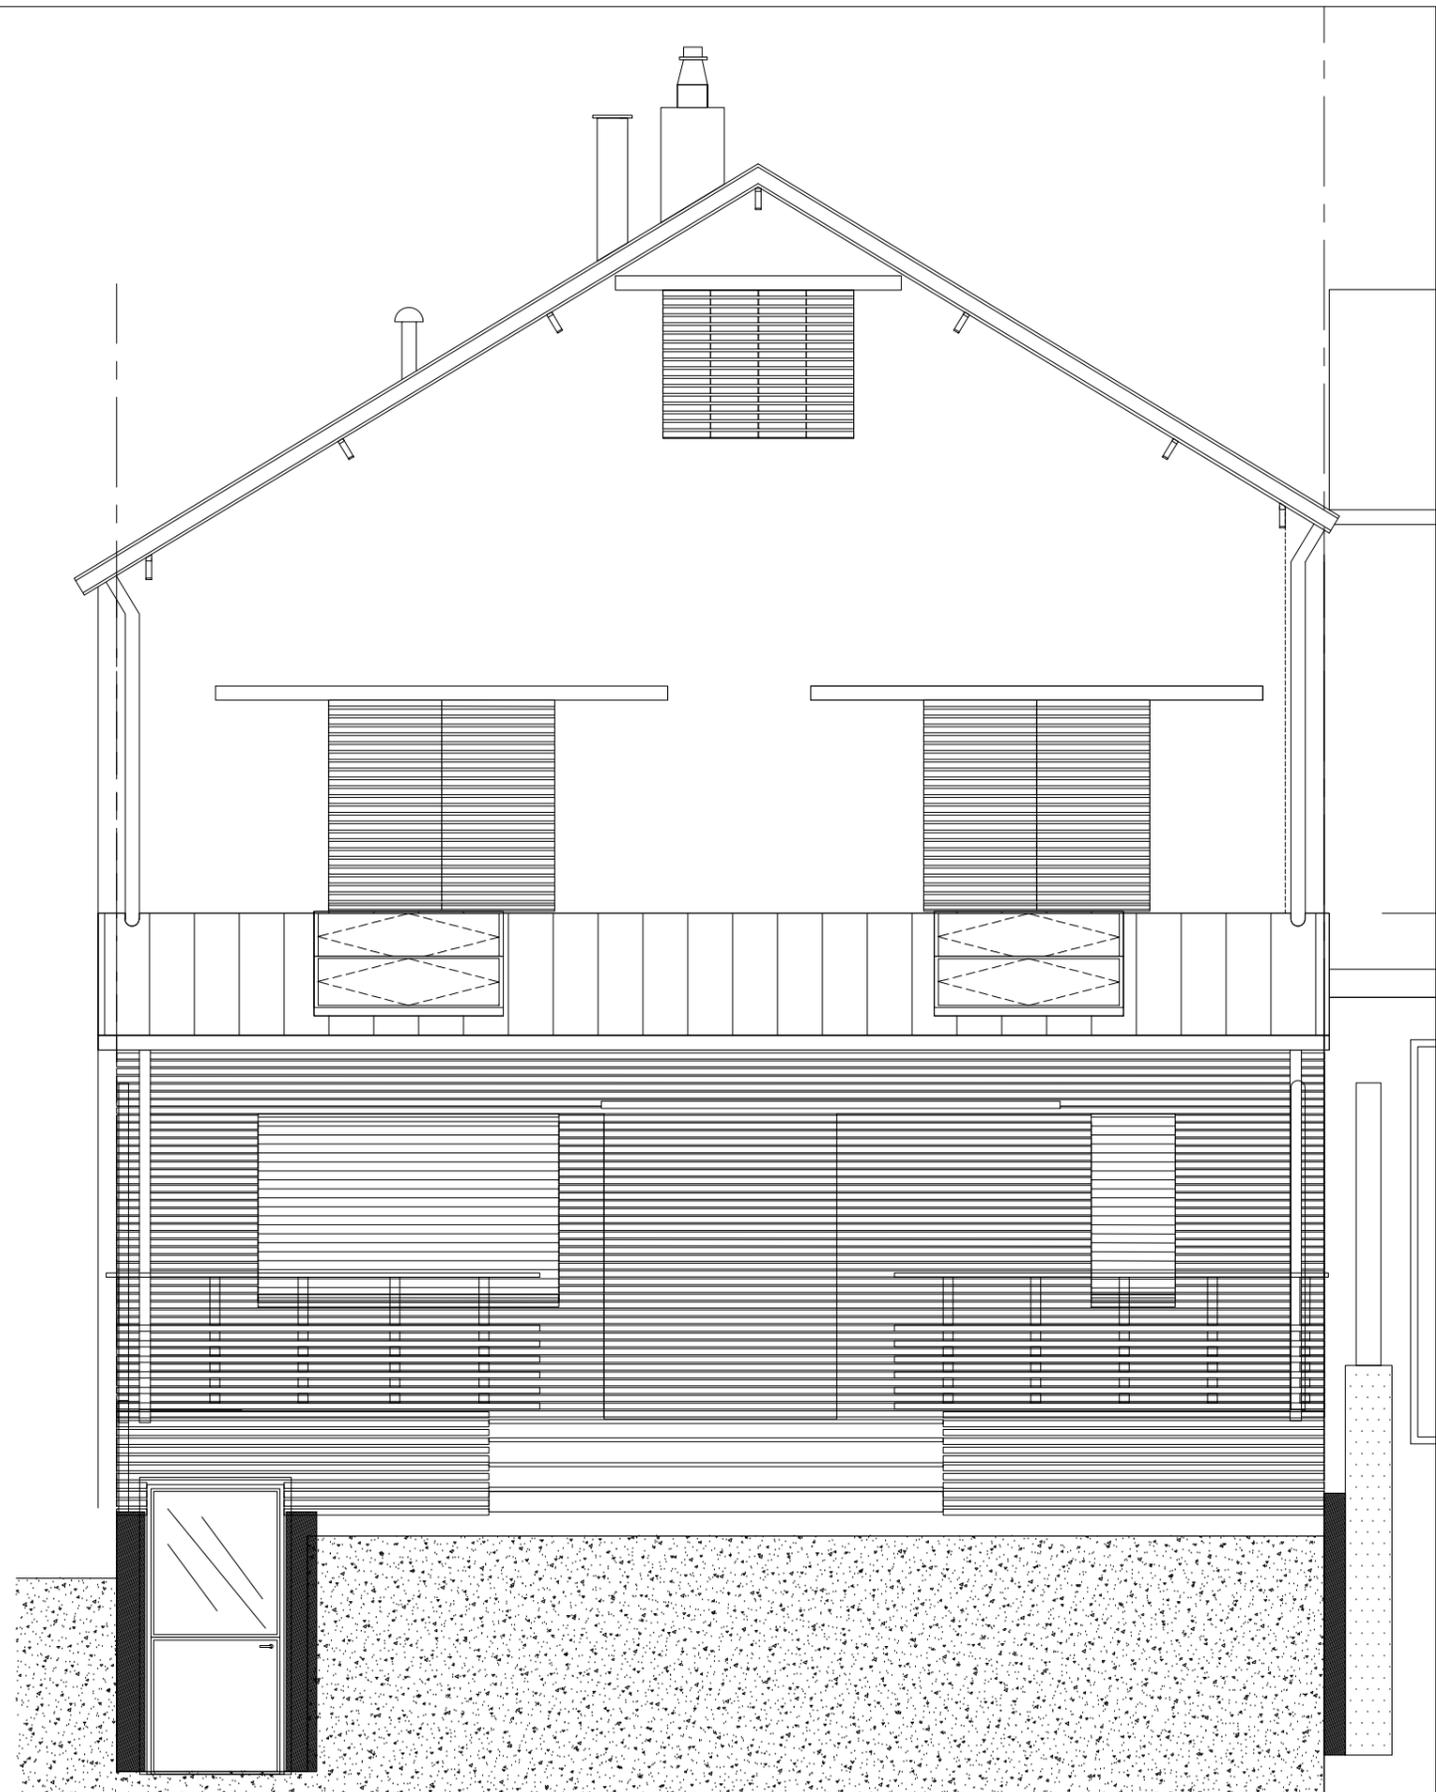

Les côtes indiquées sur les plans sont données à titre indicatif et devront être vérifiées sur place par chaque lot avant l'exécution des ouvrages.
Tous les échantillons, les peintures et les finitions seront à faire valider avant exécution. La responsabilité de l'exécution des ouvrages revient exclusivement aux entreprises.

D
A.C.T.
06

Elévations de façades
Sud Ouest
Etat projeté

DCE

ECHELLE	1/50
DATE	31.01.16
MODIF AU	23.03.16
INDICE	B

MAISON BORD DE SEVRE - 29 RUE DES GIRAUDAIS - 44200 - NANTES