
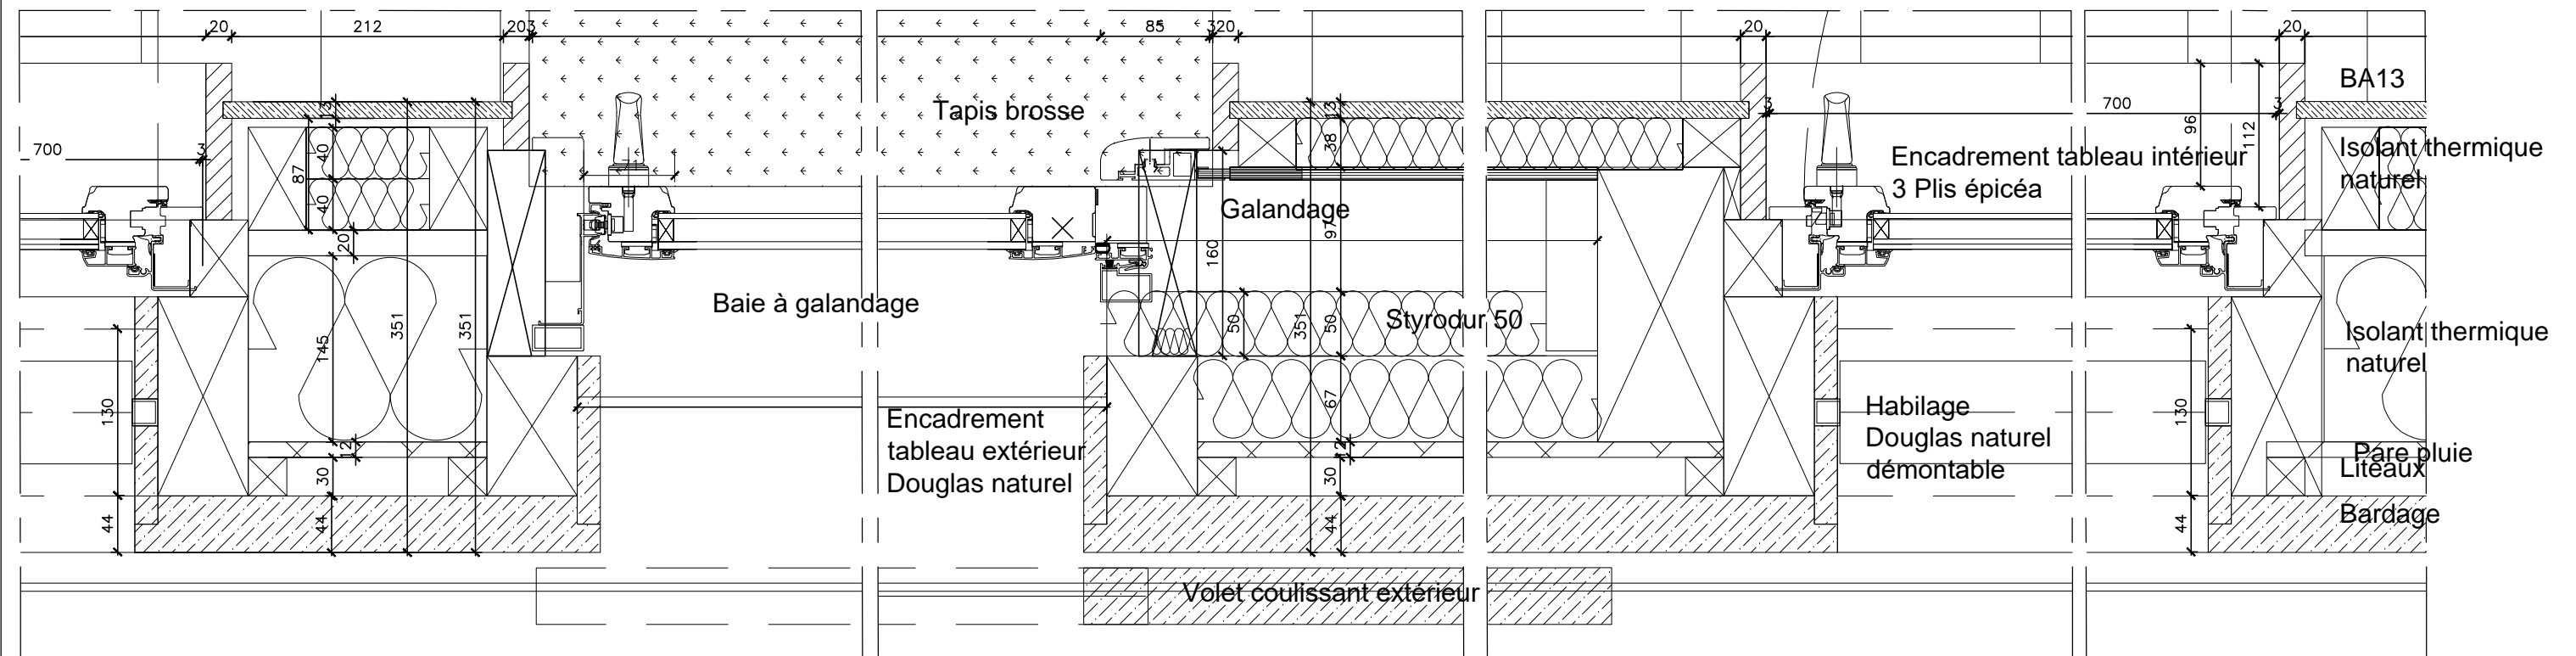


Les côtes indiquées sur les plans sont données à titre indicatif et devront être vérifiées sur place par chaque lot avant l'exécution des ouvrages.  
 Tous les échantillons, les peintures et les finitions seront à faire valider avant exécution. La responsabilité de l'exécution des ouvrages revient exclusivement aux entreprises.

**D**  
 09a

Coupe verticale - détail de principe  
 Sur baie à galandage et fenêtres  
 Etat projeté

<b>DCE</b>	ECHELLE	1/5
	DATE	31.01.16
	MODIF AU	23.03.16
	INDICE	C

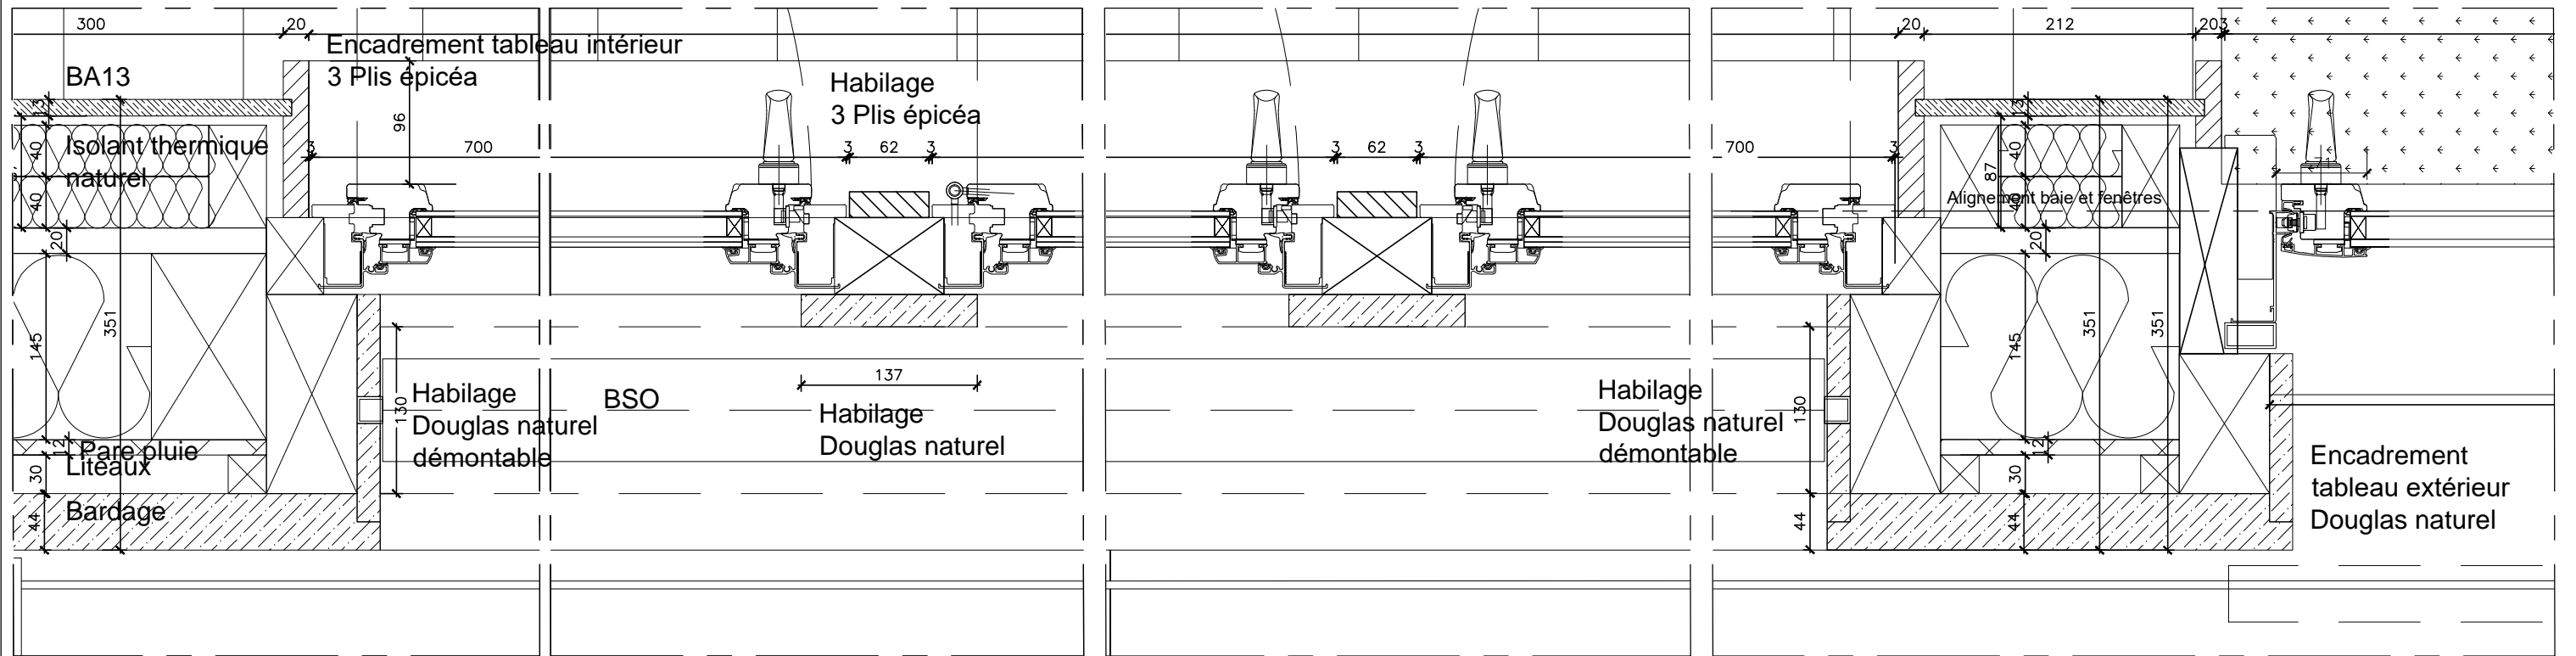

Les côtes indiquées sur les plans sont données à titre indicatif et devront être vérifiées sur place par chaque lot avant l'exécution des ouvrages.  
Tous les échantillons, les peintures et les finitions seront à faire valider avant exécution. La responsabilité de l'exécution des ouvrages revient exclusivement aux entreprises.

<b>D</b> 10a	Coupe horizontale - détail de principe		ECHELLE	1/5
	Sur baie à galandage et fenêtres		DATE	31.01.16
	Etat projeté		MODIF AU	17.03.16
			INDICE	B
<b>DCE</b>			<b>MAISON BORD DE SEVRE - 29 RUE DES GIRAUDAIS - 44200 - NANTES</b>	