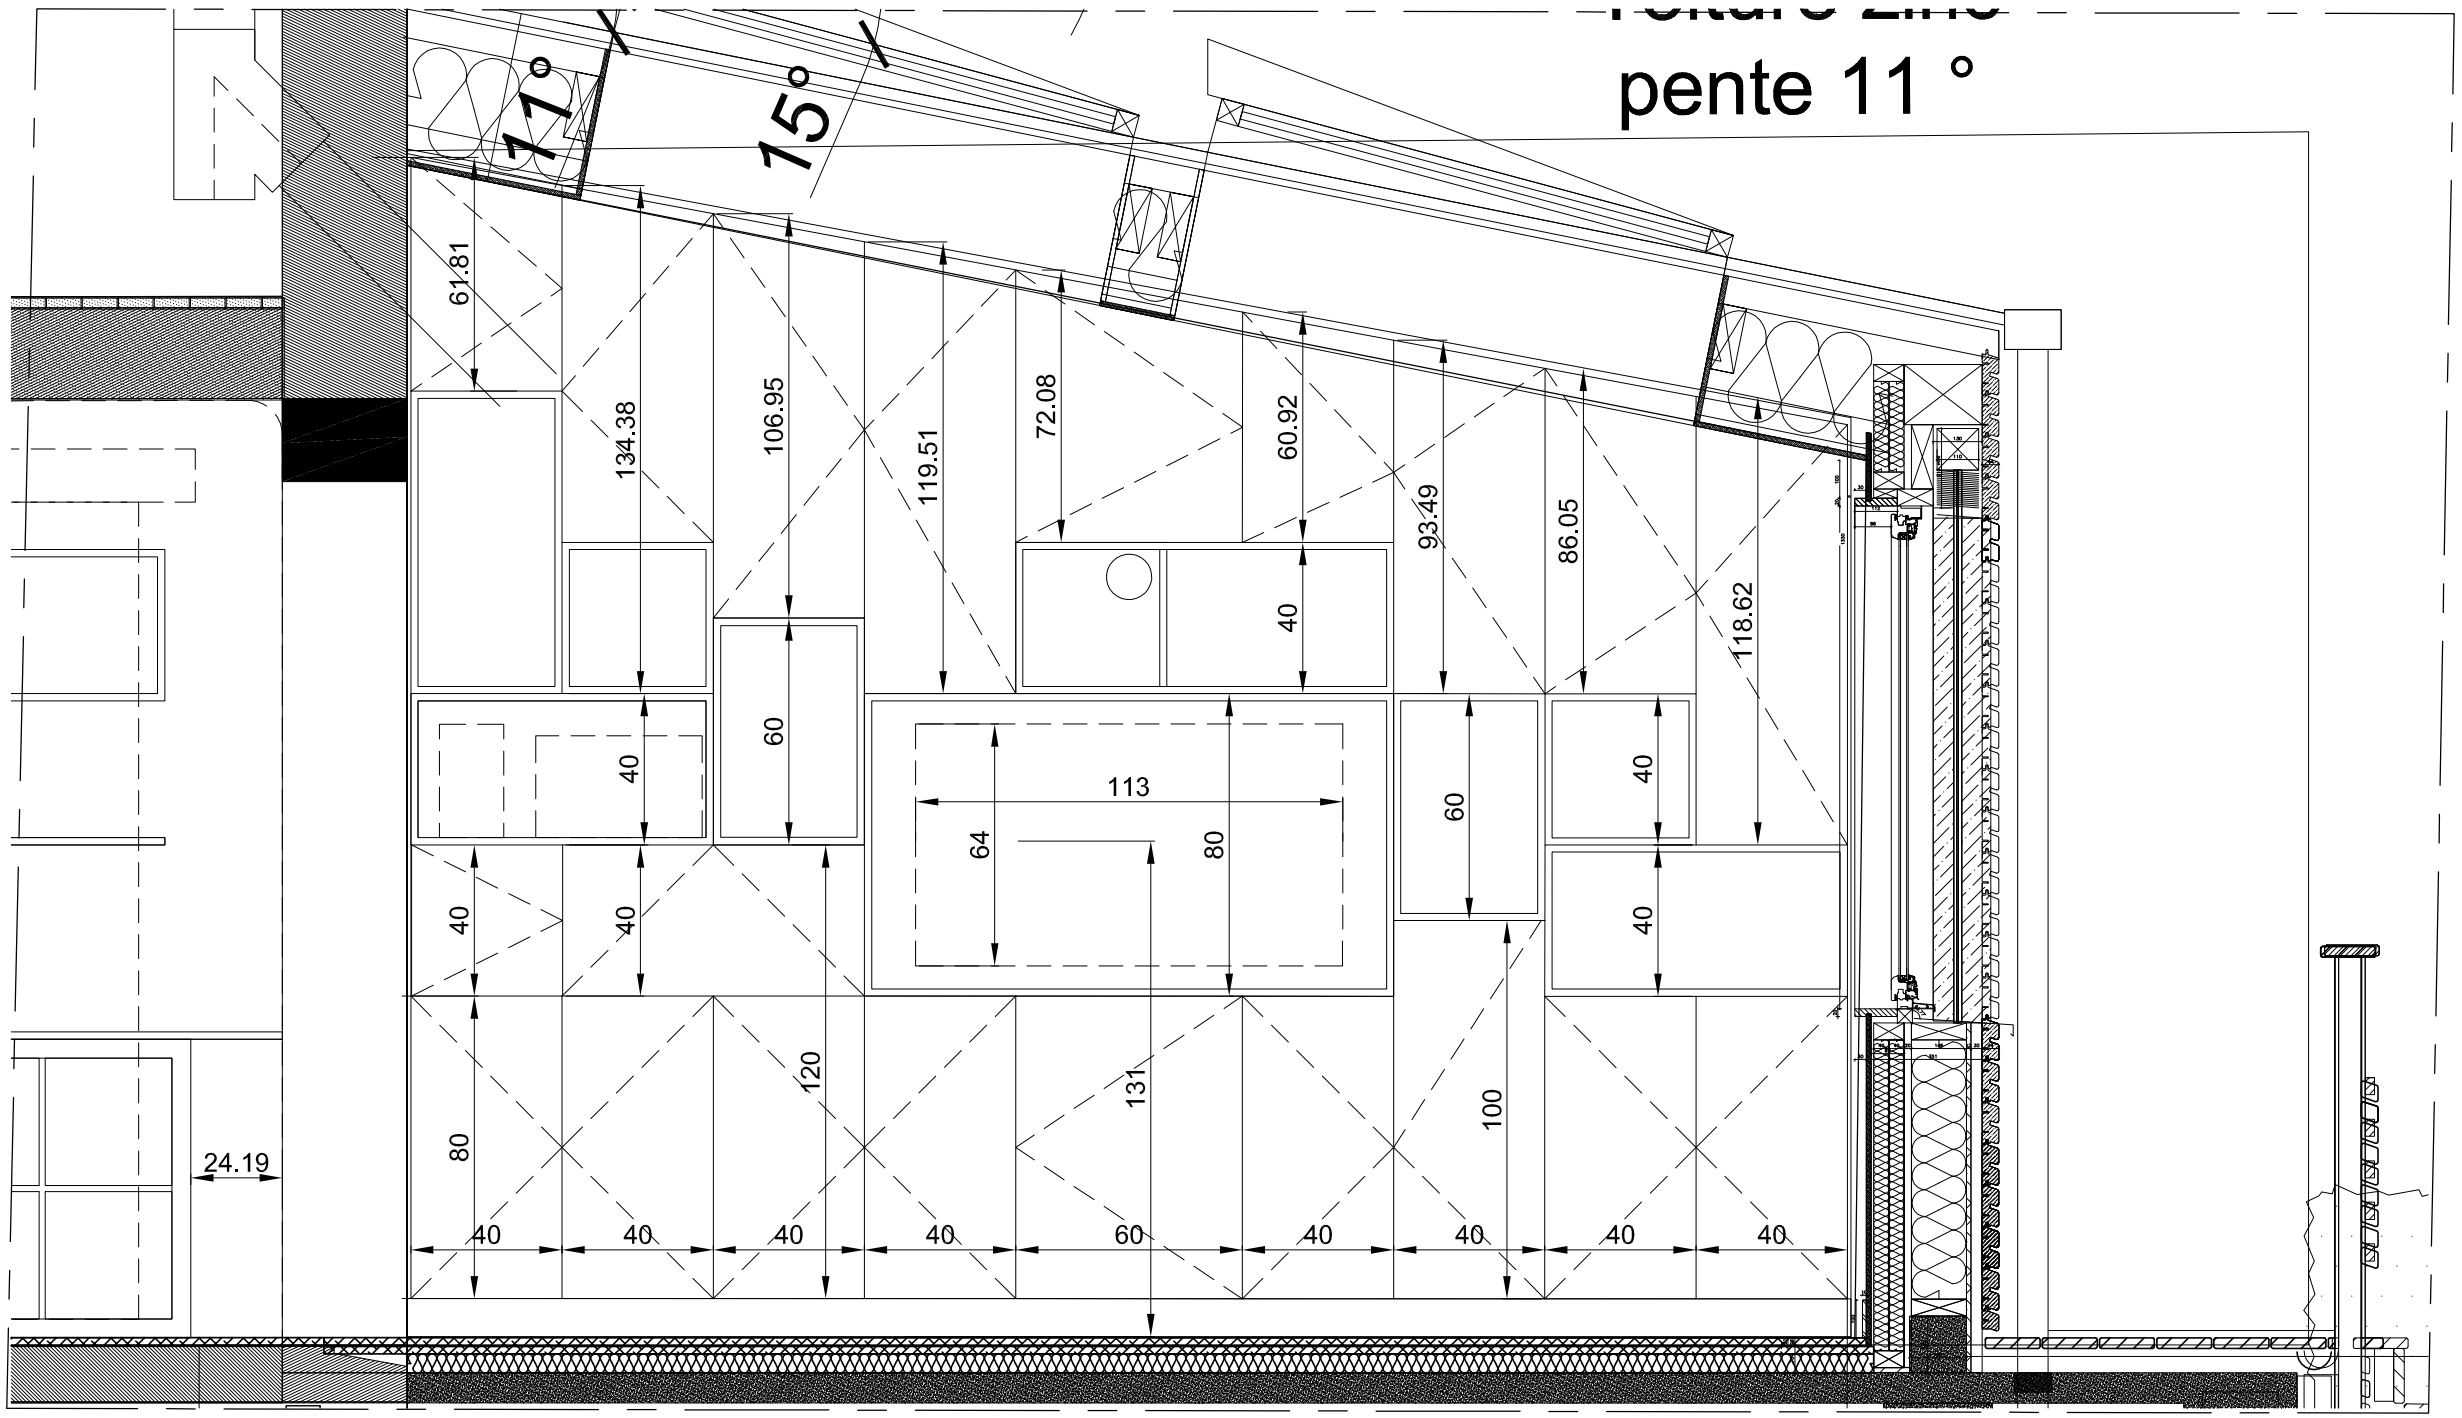

08b	Elévations de façades intérieures Sud Ouest Etat projeté	DCE	ECHELLE	1/20
			DATE	31.01.16
			MODIF AU	24.08.16
			INDICE	C

MAISON BORD DE SEVRE - 29 RUE DES GIRAUDAIS - 44200 - NANTES

Les côtes indiquées sur les plans sont données à titre indicatif et devront être vérifiées sur place par chaque lot avant l'éxecution des ouvrage.
Tous les échantillons, les peintures et les finitions seront à faire valider avant execution. La responsabilité de l'éxecution des ouvrages revient exclusivement aux entreprises.