



Coupe A3A3

1:100

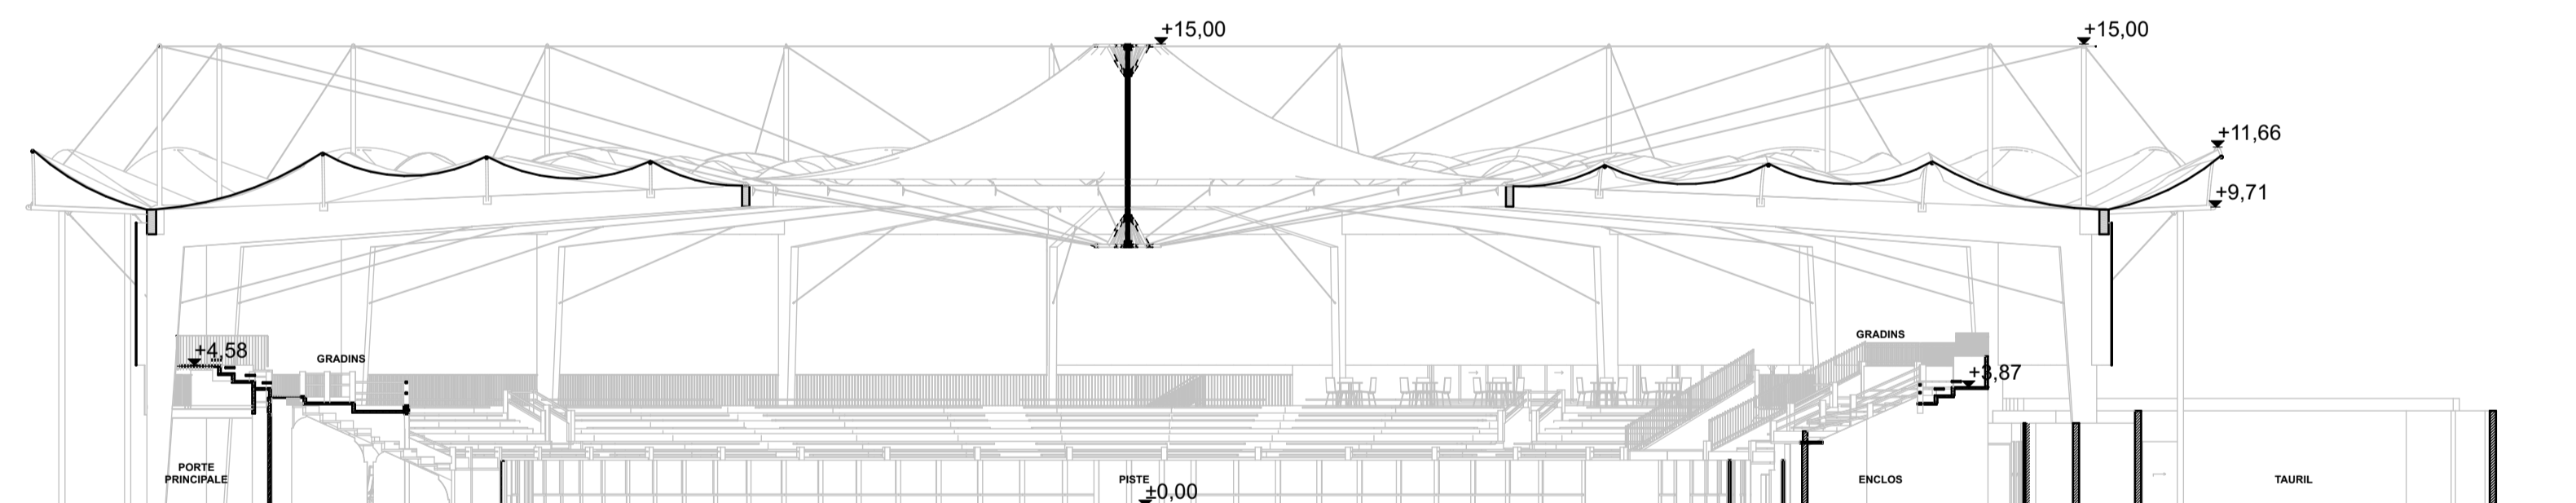

Coupe A1A1


1:200

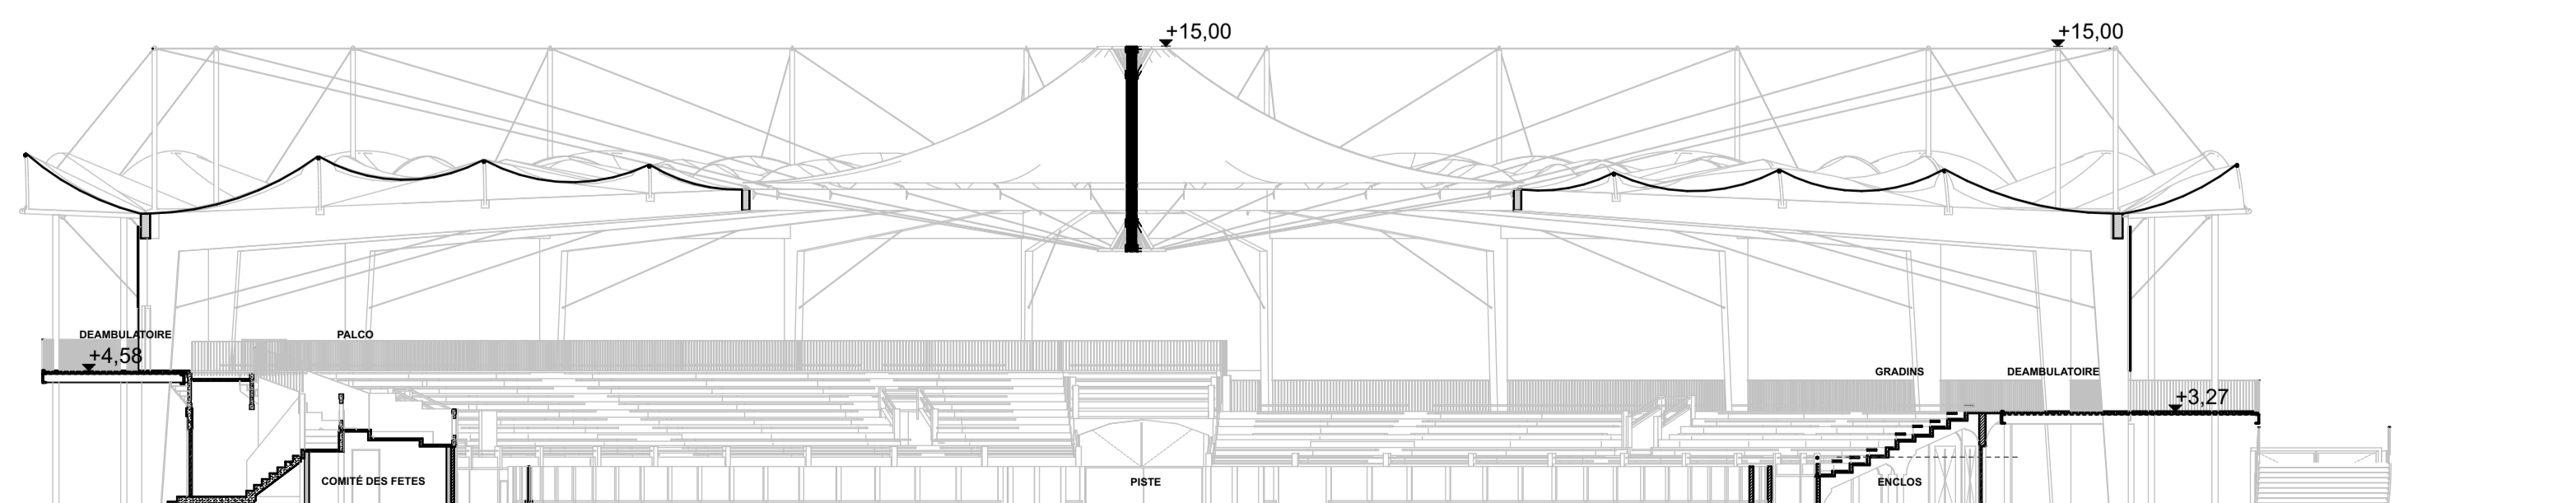

Coupe A2A2

1:200

ARENES Roland Portalier

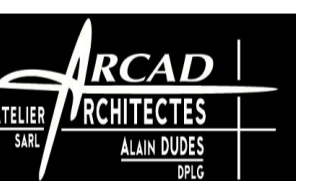

Rue de Ségur
40 160 Parentis-en-born

Maitre d'ouvrage
Ville de PARENTIS-EN-BORN

Avenue du Maréchal Foch
BP 42
40 160 Parentis-en-born
Tel : 05 58 78 40 02

Maitres d'oeuvre
Architectes

Atelier Arcad
722 Avenue Maréchal Foch
40 990 Saint Paul les Dax
Tel : 05 58 91 95 85

BREL Architecture

41 Ulysse Gaylon
33 000 Bordeaux
Tel : 05 35 54 83 58
Port : 06 85 75 51 96

Bureau d'étude pluridisciplinaire

OTCE

Impasse JF Compeyrot - ZI
40 280 Saint Pierre du Mont
Tel : 05 58 75 51 96
Port : 06 81 43 10 20


Bureau de Contrôle

ANCO

277 rue Forestière
40 600 Biscarrosse
Tel : 05 58 04 16 11
Port : 06 17 10 73 56

SPS

BE3C
722 Avenue Maréchal Foch
40 990 Saint Paul les Dax
Tel : 05 58 91 95 85

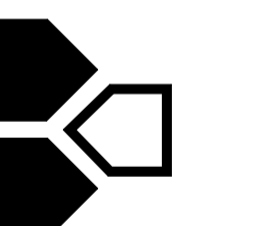

BREL
ARCHITECTURE



Projet : Coupes sur la construction

phase

numéro

échelle

date

DCE
015

19/06/2019

indice	date	observations