


Maçonnerie




Détail de fixation d'un mur sur maçonnerie avec isolation extérieur périphérique (jusqu'à 9 cm)

Filière Bois 41  
 Tel: 02.54.80.15.93  
 Mail: charpente.natali@free.fr  
 Adresse: 48 rue du chemin de César  
 41270 Le poislay

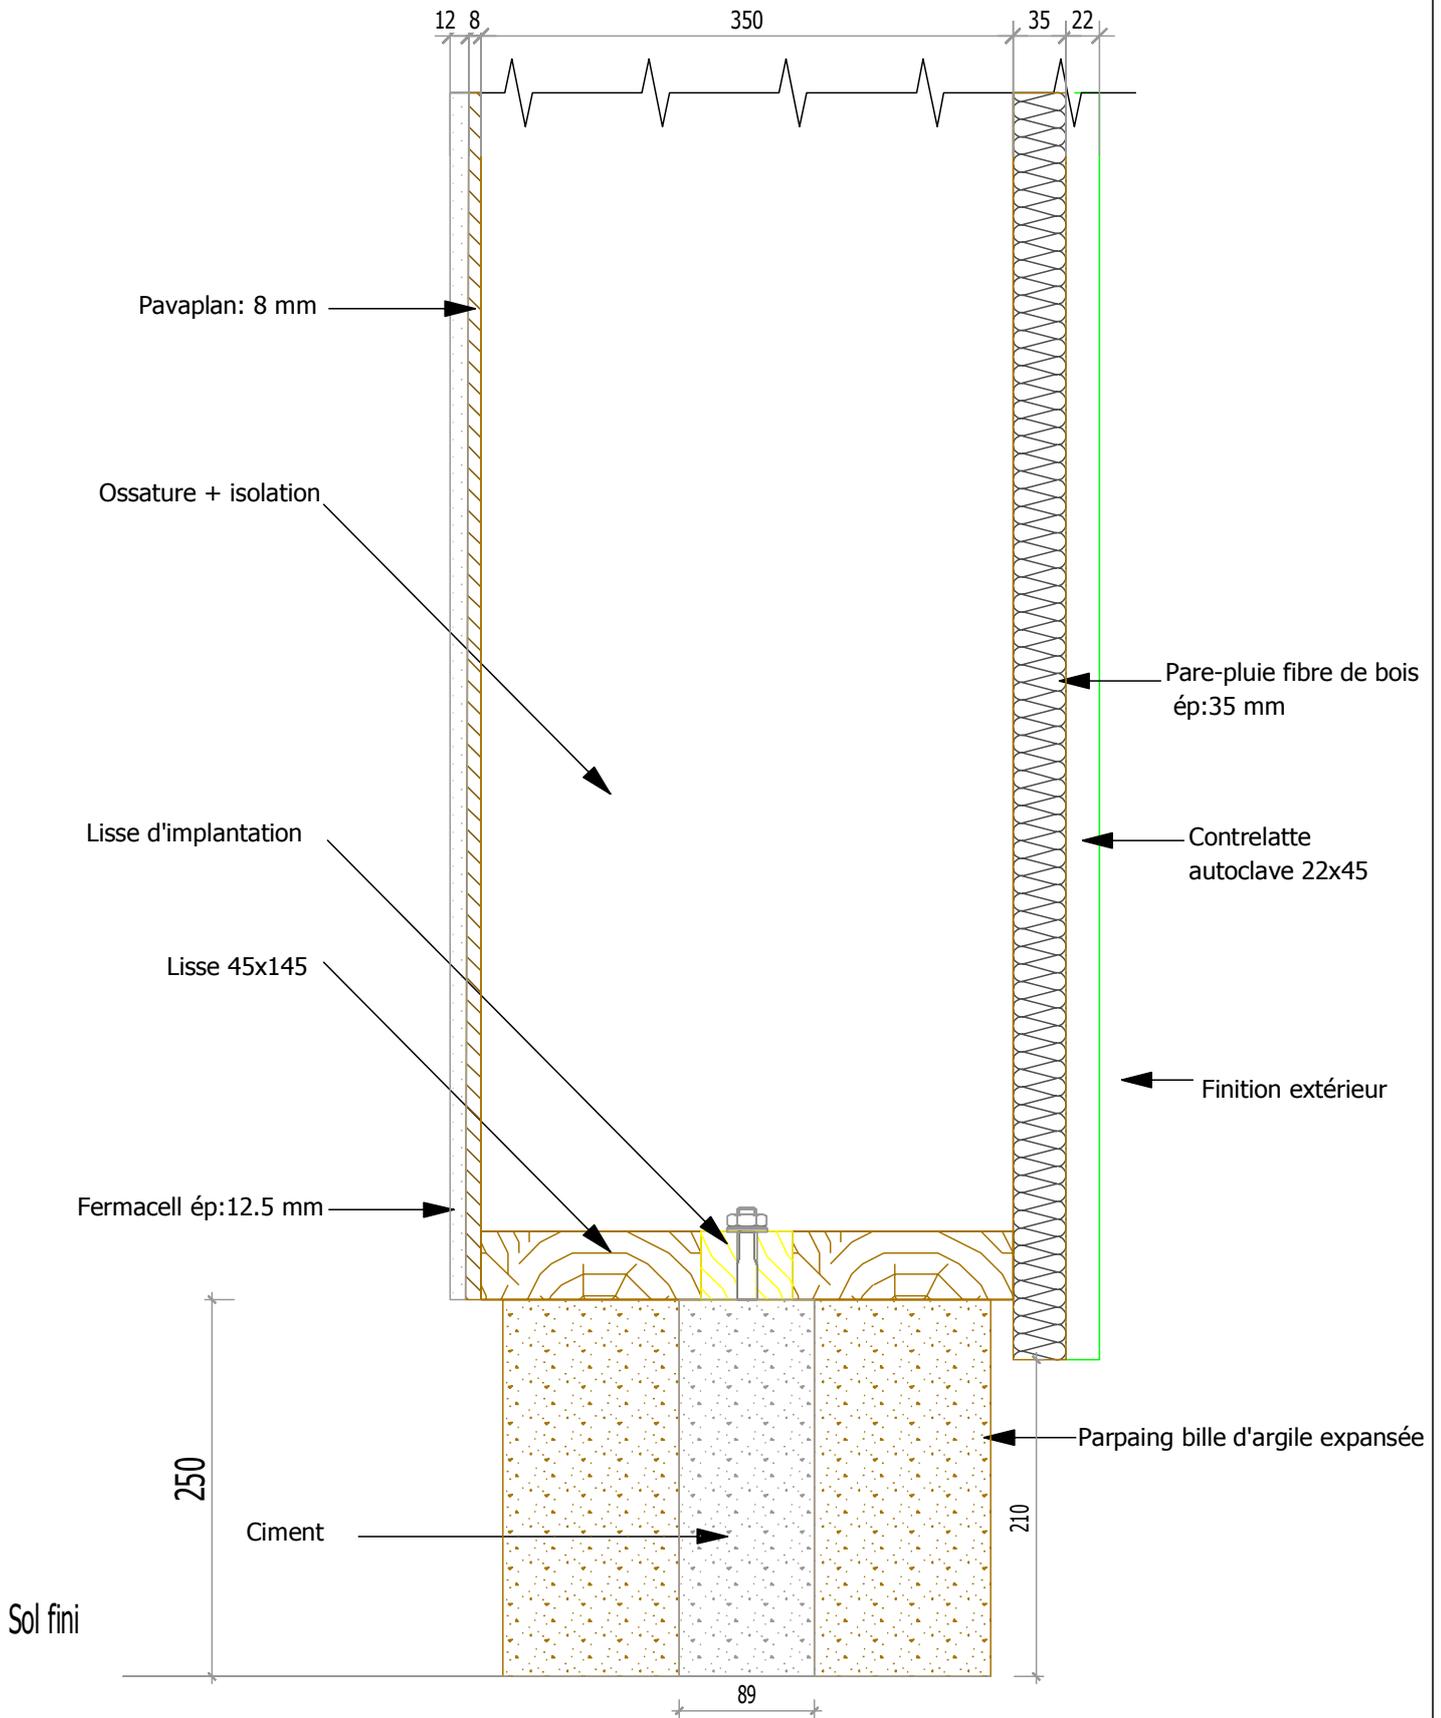

Détail de fixation d'un mur sur  
Bloc de bille d'argile expansé

Filière Bois 41  
Tel: 02.54.80.15.93  
Mail: charpente.natali@free.fr  
Adresse: 48 rue du chemin de César  
41270 Le poislay

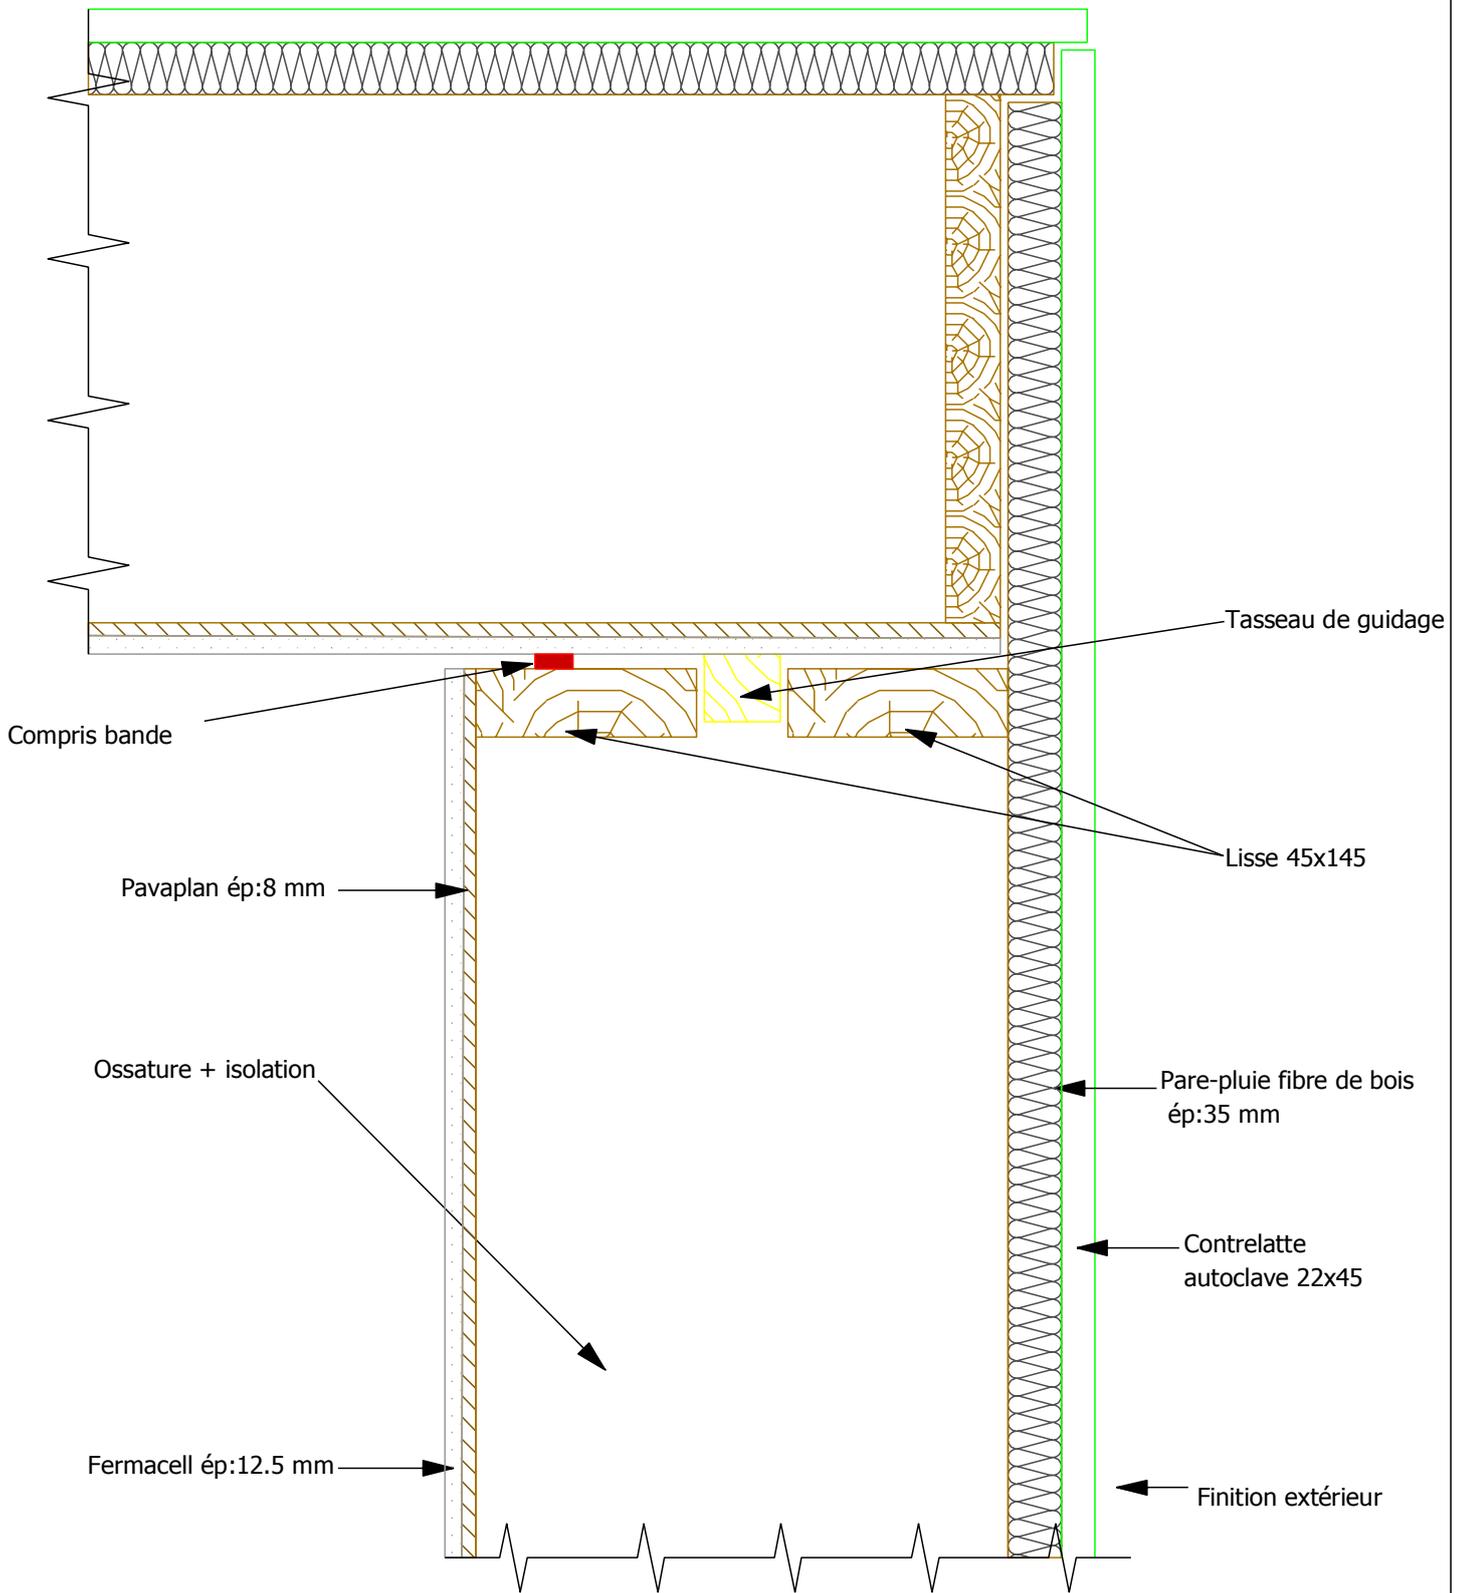


Détail de raccord de mur et caisson de toit

Filière Bois 41  
 Tel: 02.54.80.15.93  
 Mail: charpente.natali@free.fr  
 Adresse: 48 rue du chemin de César  
 41270 Le poislay



**Filière Bois 41**  
 L'industrie de l'ossature bois isolation paille




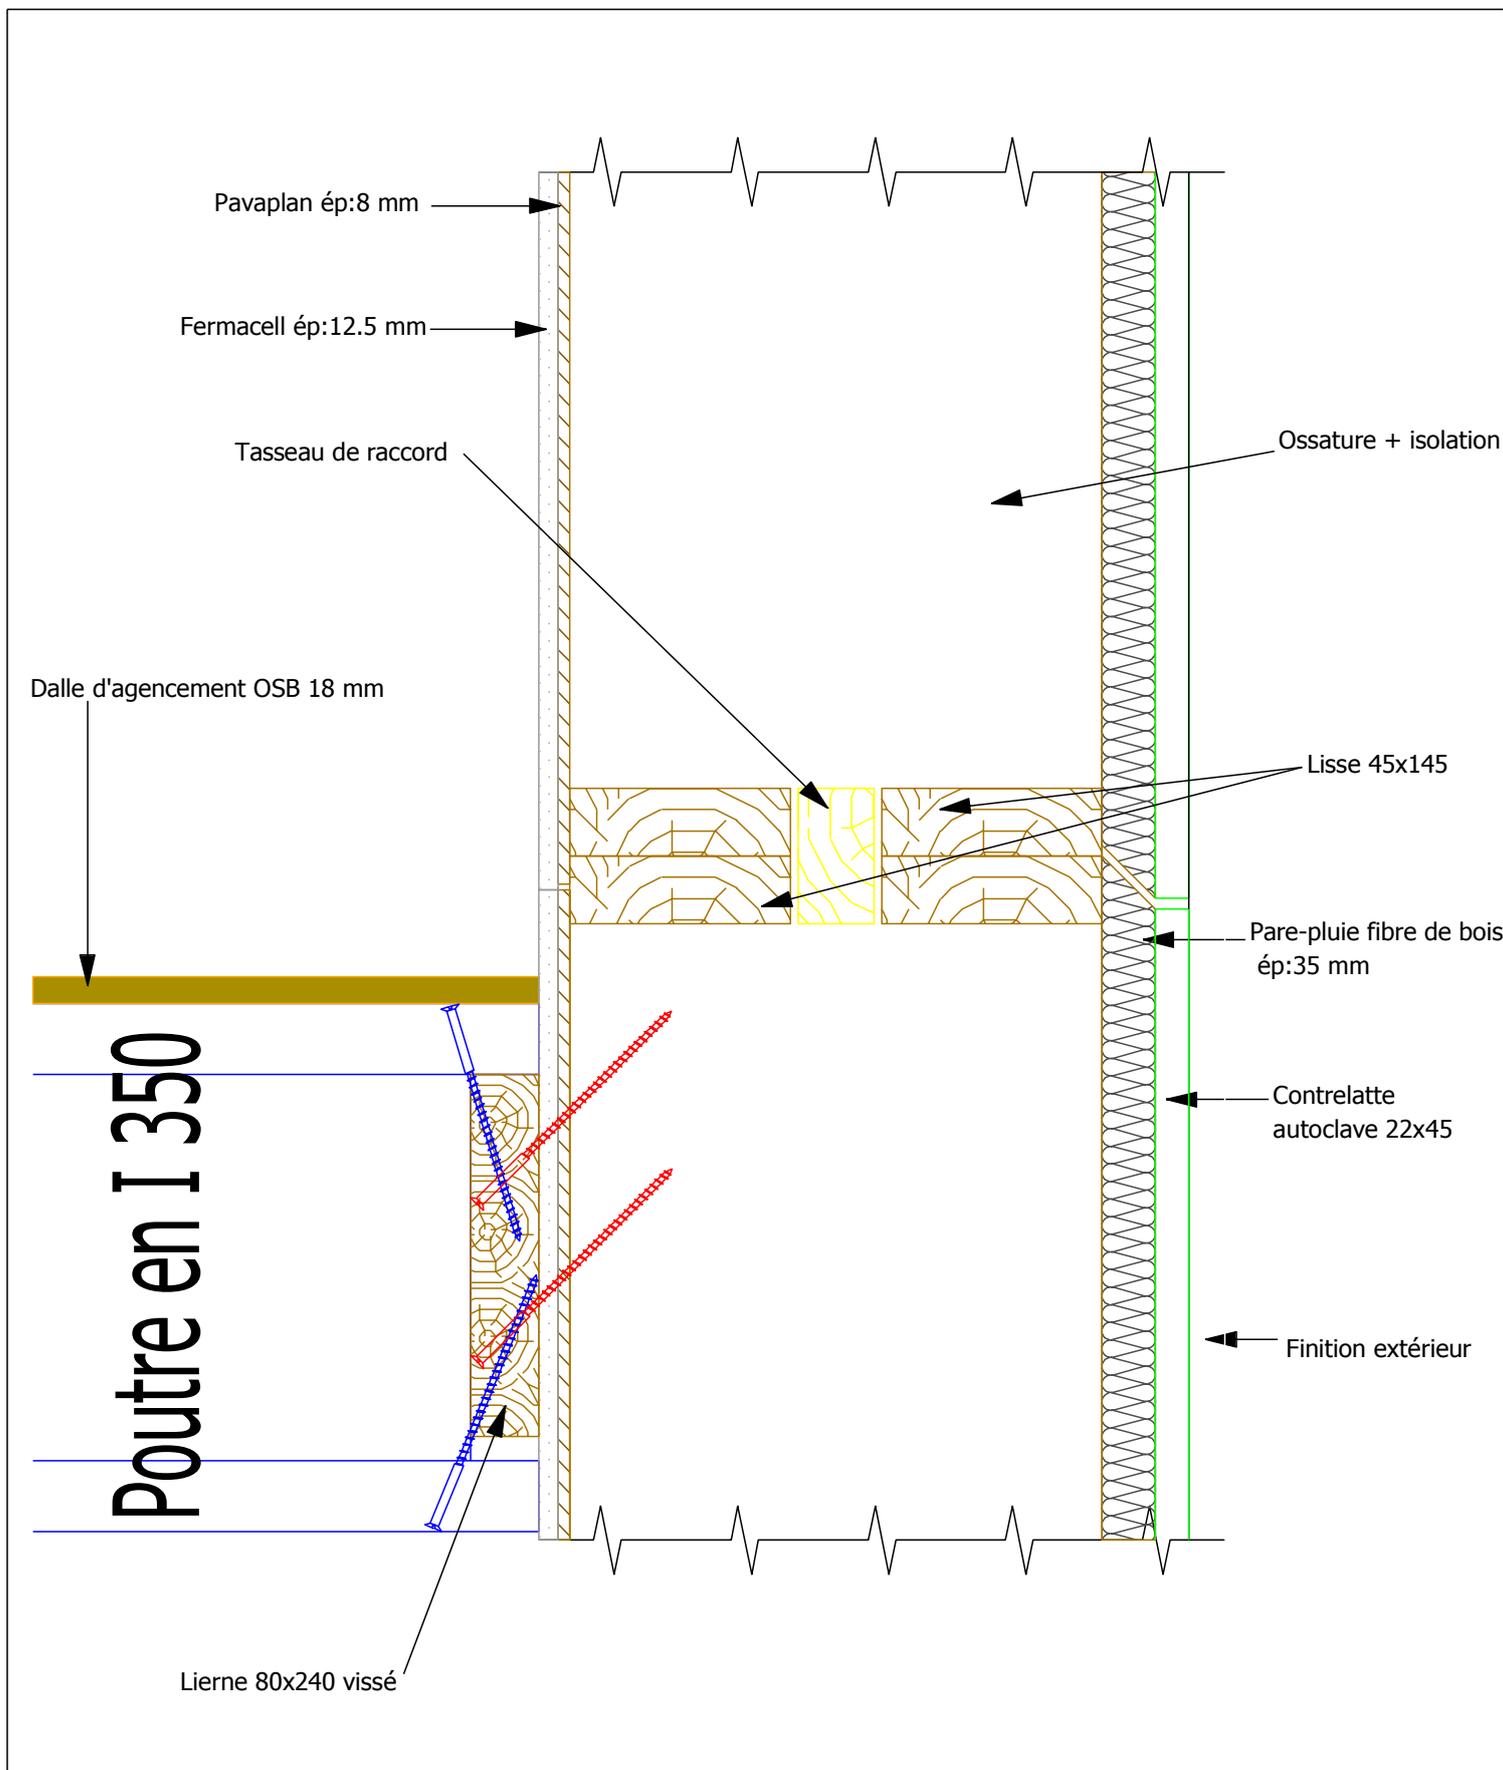

Détail de raccord de mur et de plancher


Filière Bois 41  
 Tel: 02.54.80.15.93  
 Mail: charpente.natali@free.fr  
 Adresse: 48 rue du chemin de César  
 41270 Le poislay



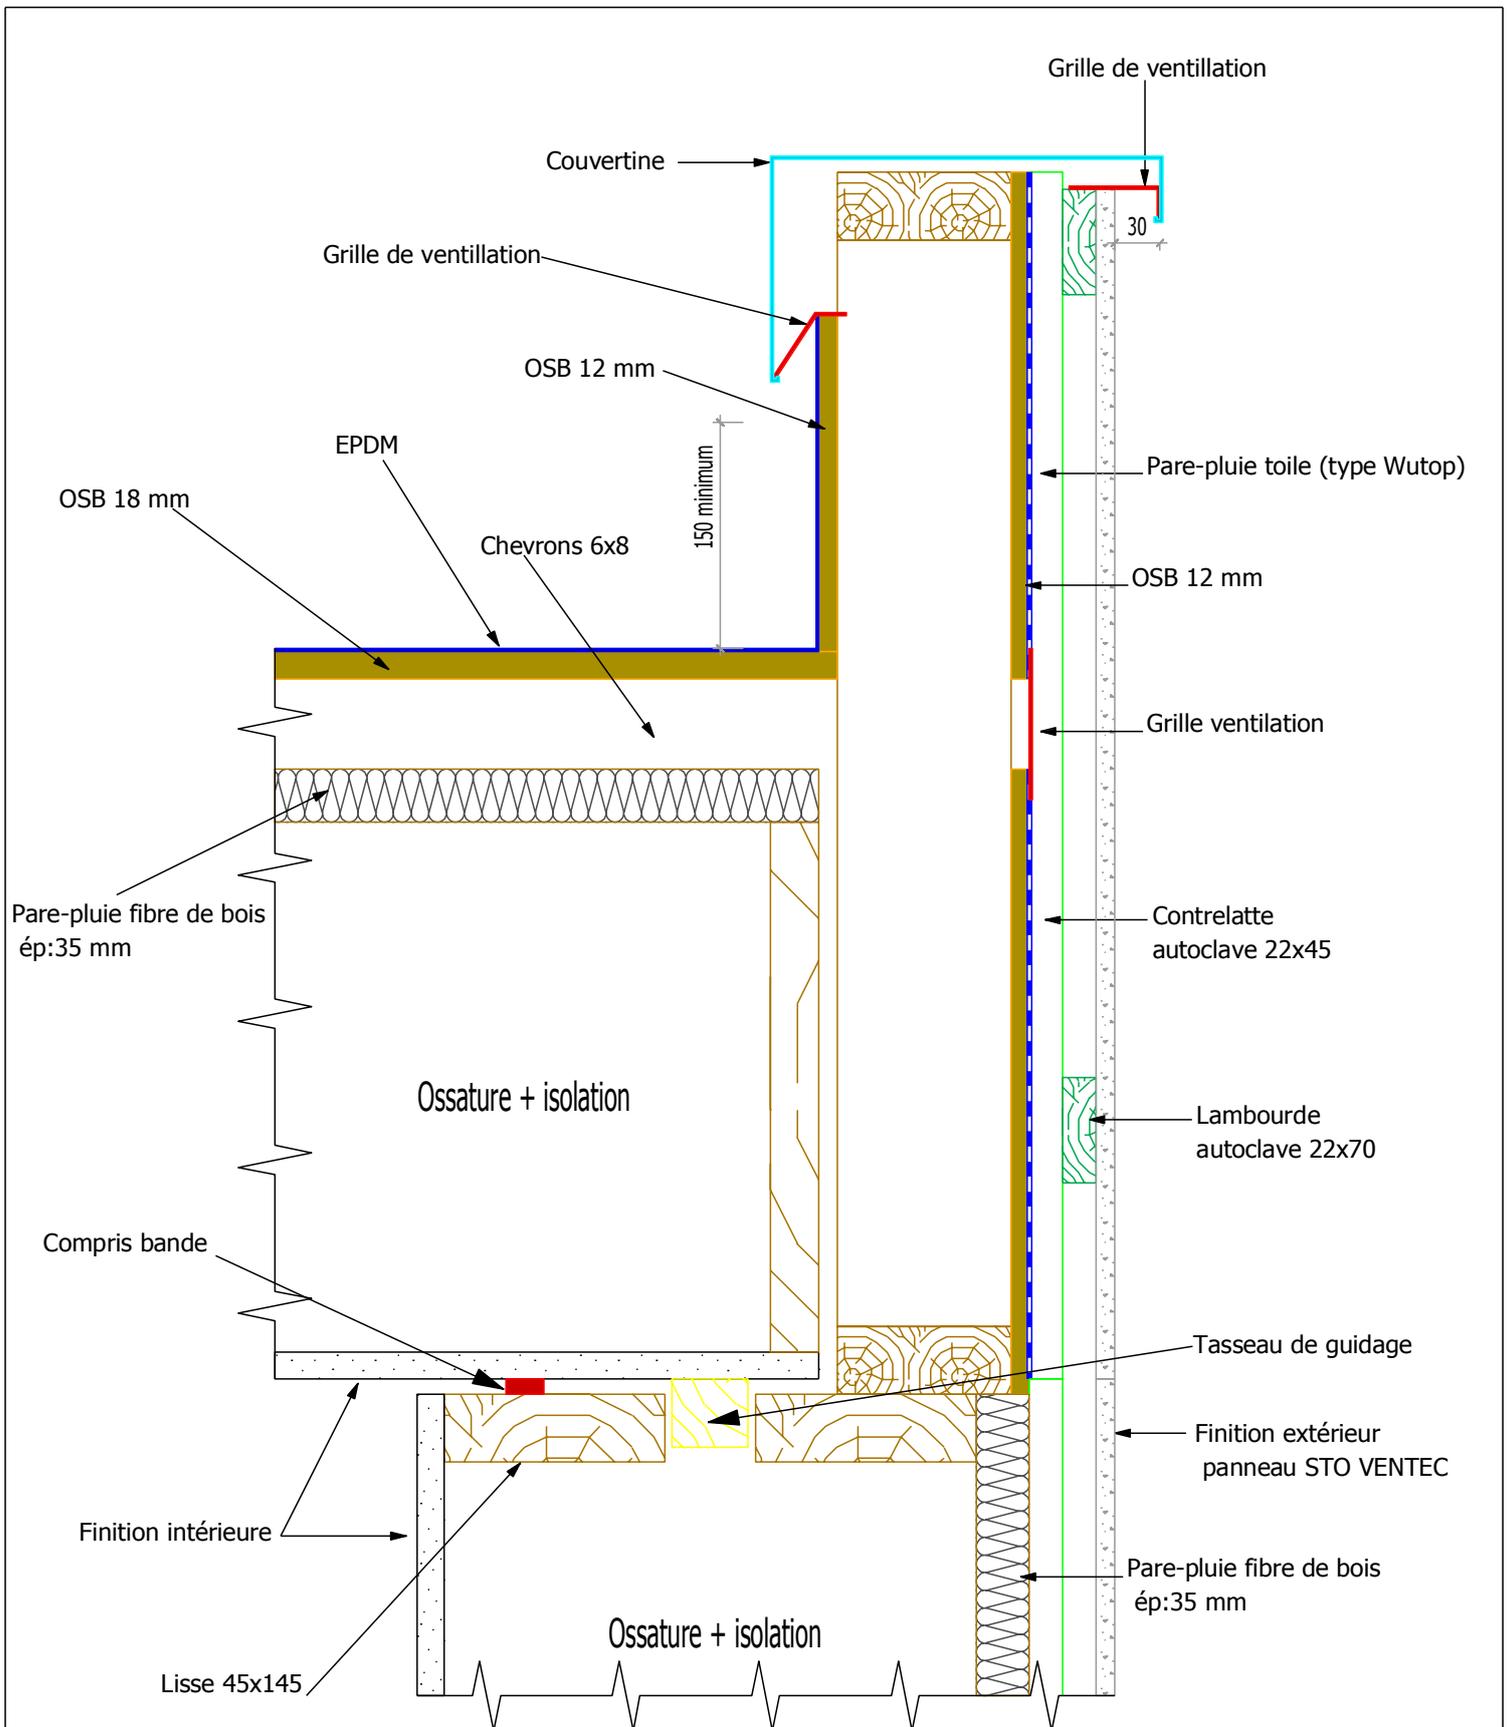


Détail de tête de mur avec panneau de finition Sto Ventec

Filière Bois 41  
 Tel: 02.54.80.15.93  
 Mail: charpente.natali@free.fr  
 Adresse: 48 rue du chemin de César  
 41270 Le poislay

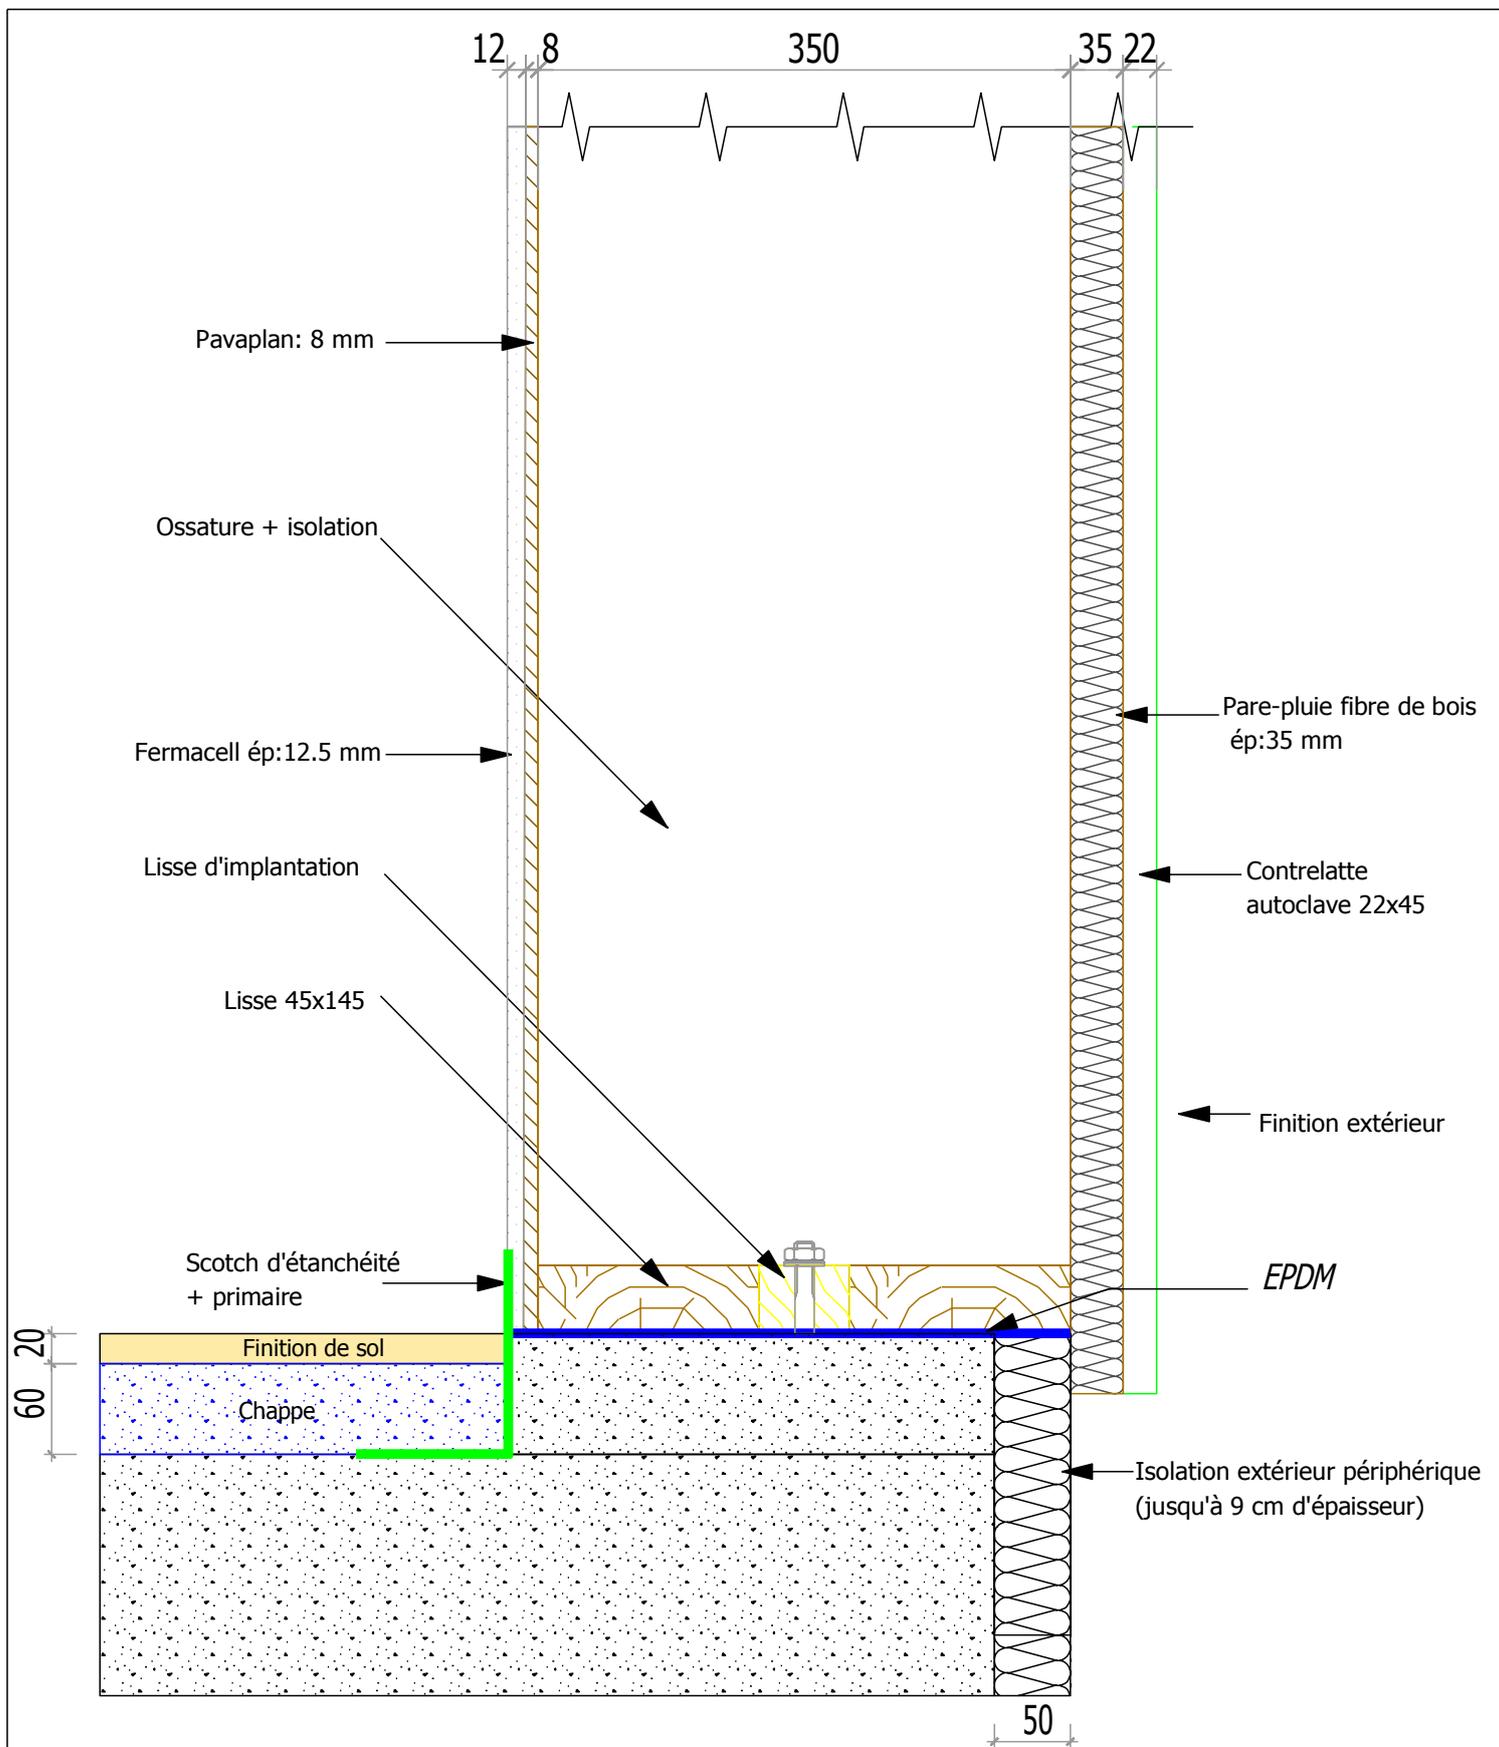

Détail de fixation d'un mur sur  
Bloc de brique d'argile expansé

Filière Bois 41  
Tel: 02.54.80.15.93  
Mail: charpente.natali@free.fr  
Adresse: 48 rue du chemin de César  
41270 Le poislay

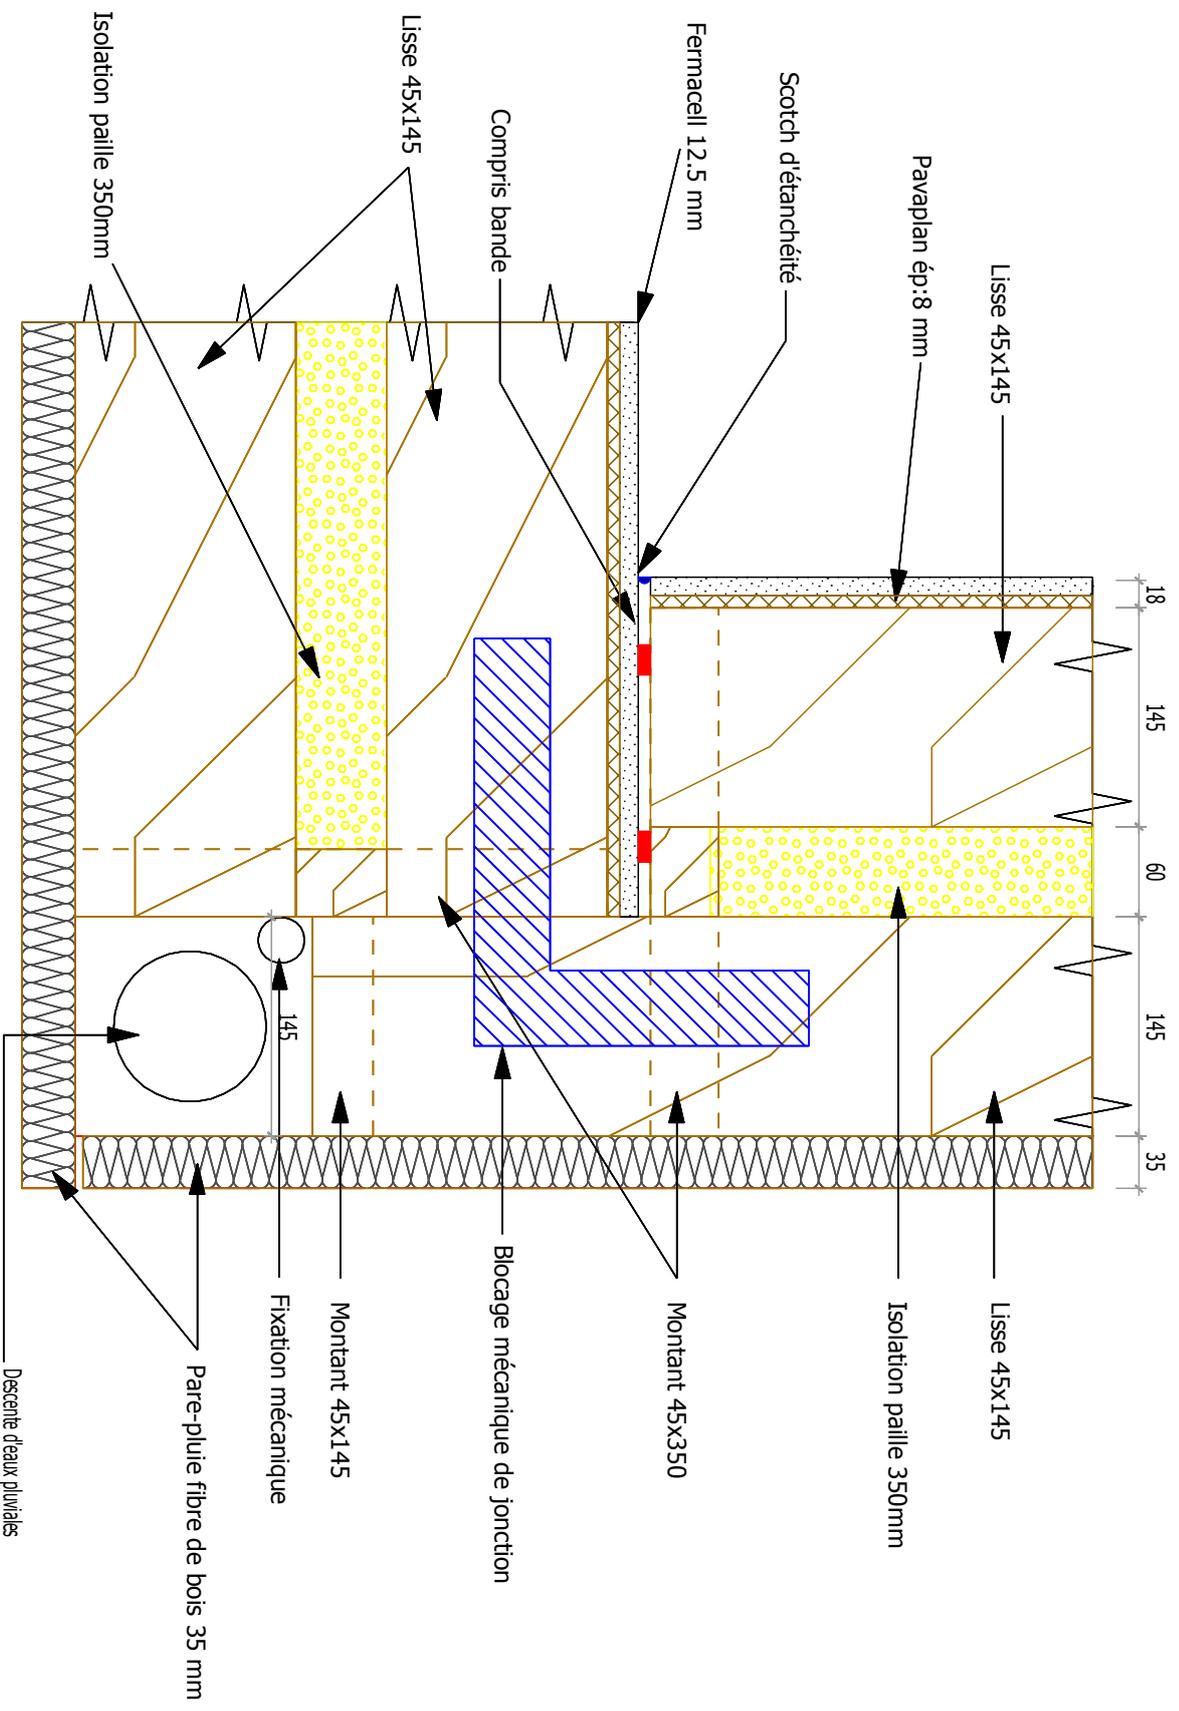

Détail de raccord en angle de mur



**Filière Bois 41**  
L'industrie de l'ossature bois isolation paille



**Filière Bois 41**  
 Tel: 02.54.80.15.93  
 Mail: charpente.natali@free.fr  
 Adresse: 48 rue du chemin de César  
 41270 Le poisilay