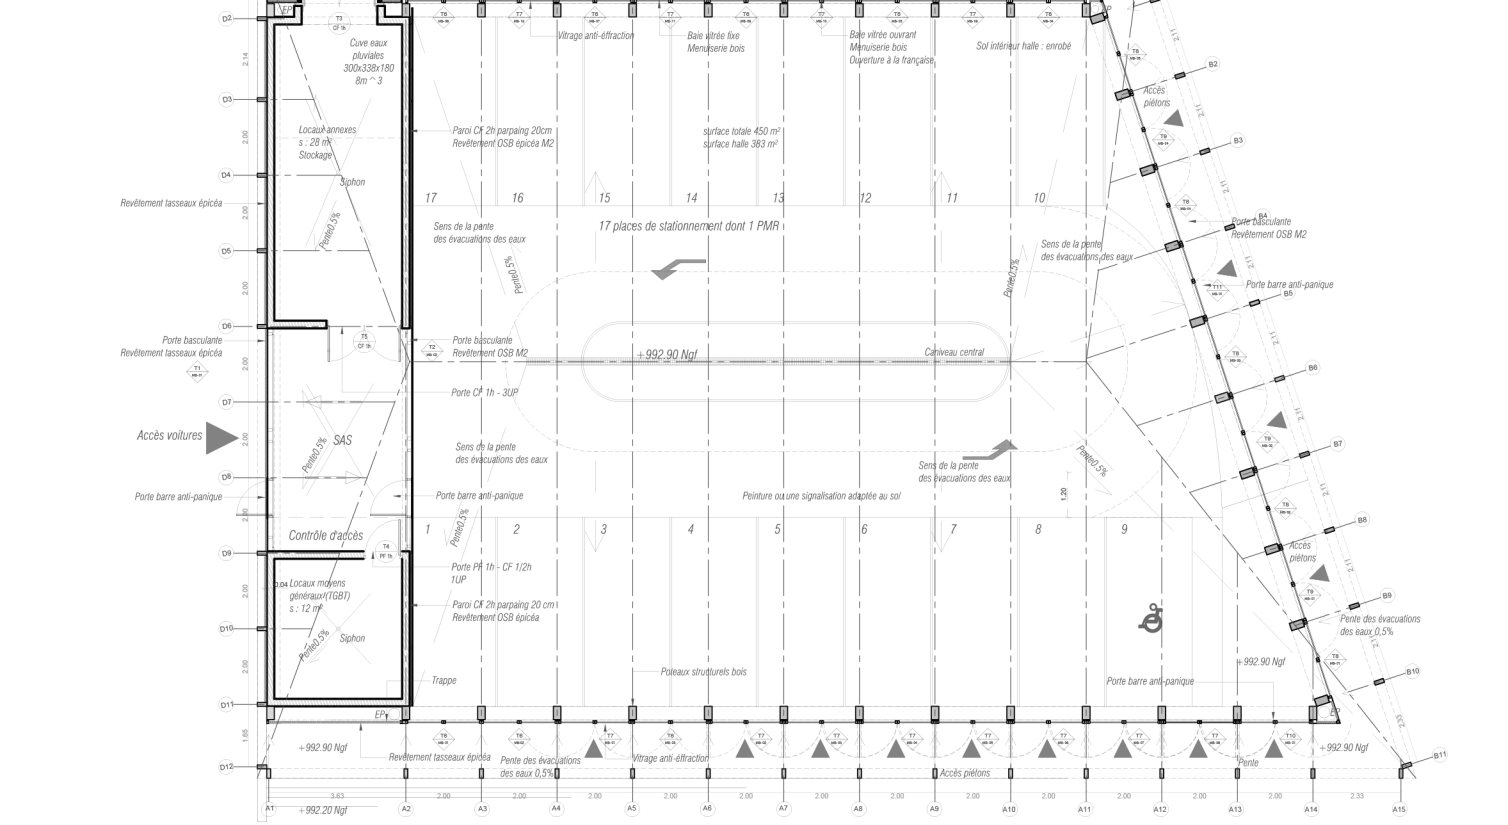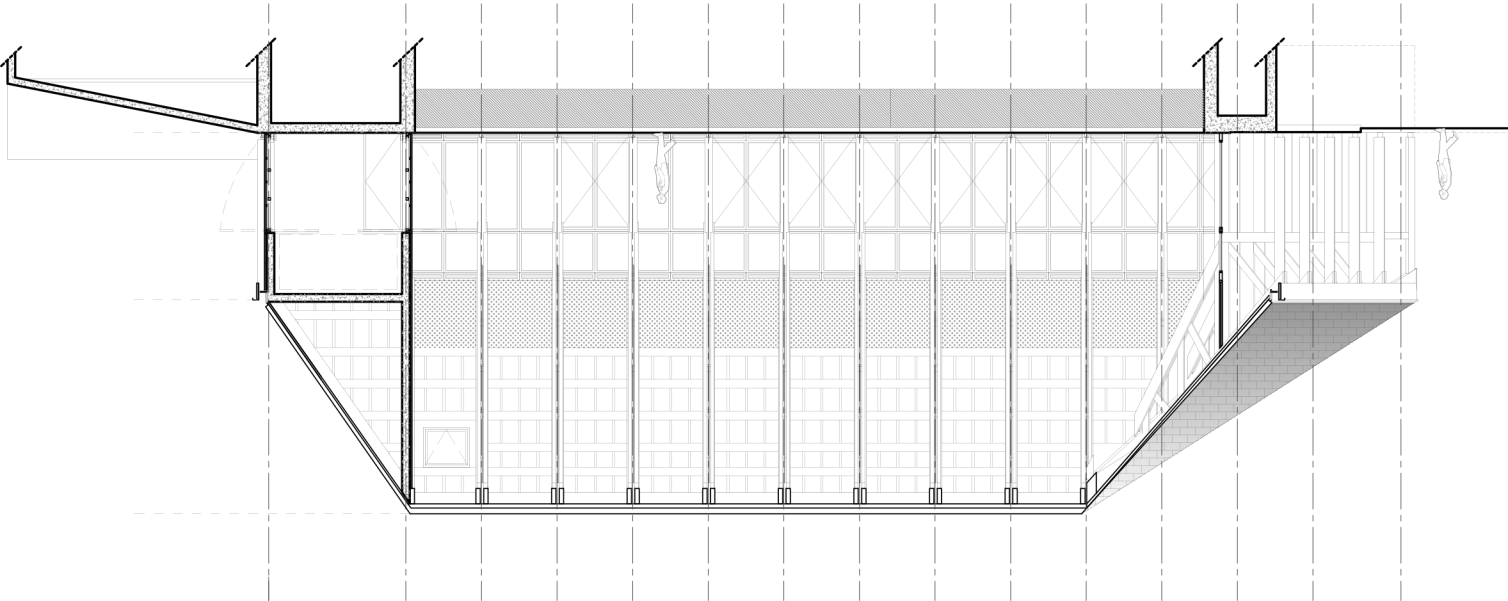
Cuve eaux pluviales 300x338x180 8m ^ 3
Vitrage anti-effraction
Baie vitrée fixe Menuiserie bois
Baie vitrée ouvrant Menuiserie bois Ouverture à la française
Sol intérieur halle : enrobé
Accès piétons
Locaux annexes s : 28 m² Stockage
Paroi CF 2h parpaing 20cm Revêtement OSB épicéa M2
surface totale 450 m² surface halle 383 m²
Siphon
Revêtement tasseaux épicéa
Pente0,5%
17 places de stationnement dont 1 PMR
Sens de la pente des évacuations des eaux
Porte basculante Revêtement OSB M2
Porte barre anti-panique
Porte basculante Revêtement tasseaux épicéa
+992.90 Ngf
Cariveau central
Porte CF 1h - 3UP
Accès voitures
SAS
Porte barre anti-panique
Peinture ou une signalisation adaptée au sol
Contrôle d'accès
Porte PF 1h - CF 1/2h 1UP
Locaux moyens généraux(TGBT) s : 12 m²
Paroi CF 2h parpaing 20 cm Revêtement OSB épicéa
Trappe
Poteaux structurels bois
Pente des évacuations des eaux 0,5%
Revêtement tasseaux épicéa
Vitrage anti-effraction
Accès piétons
Pente
+992.20 Ngf