

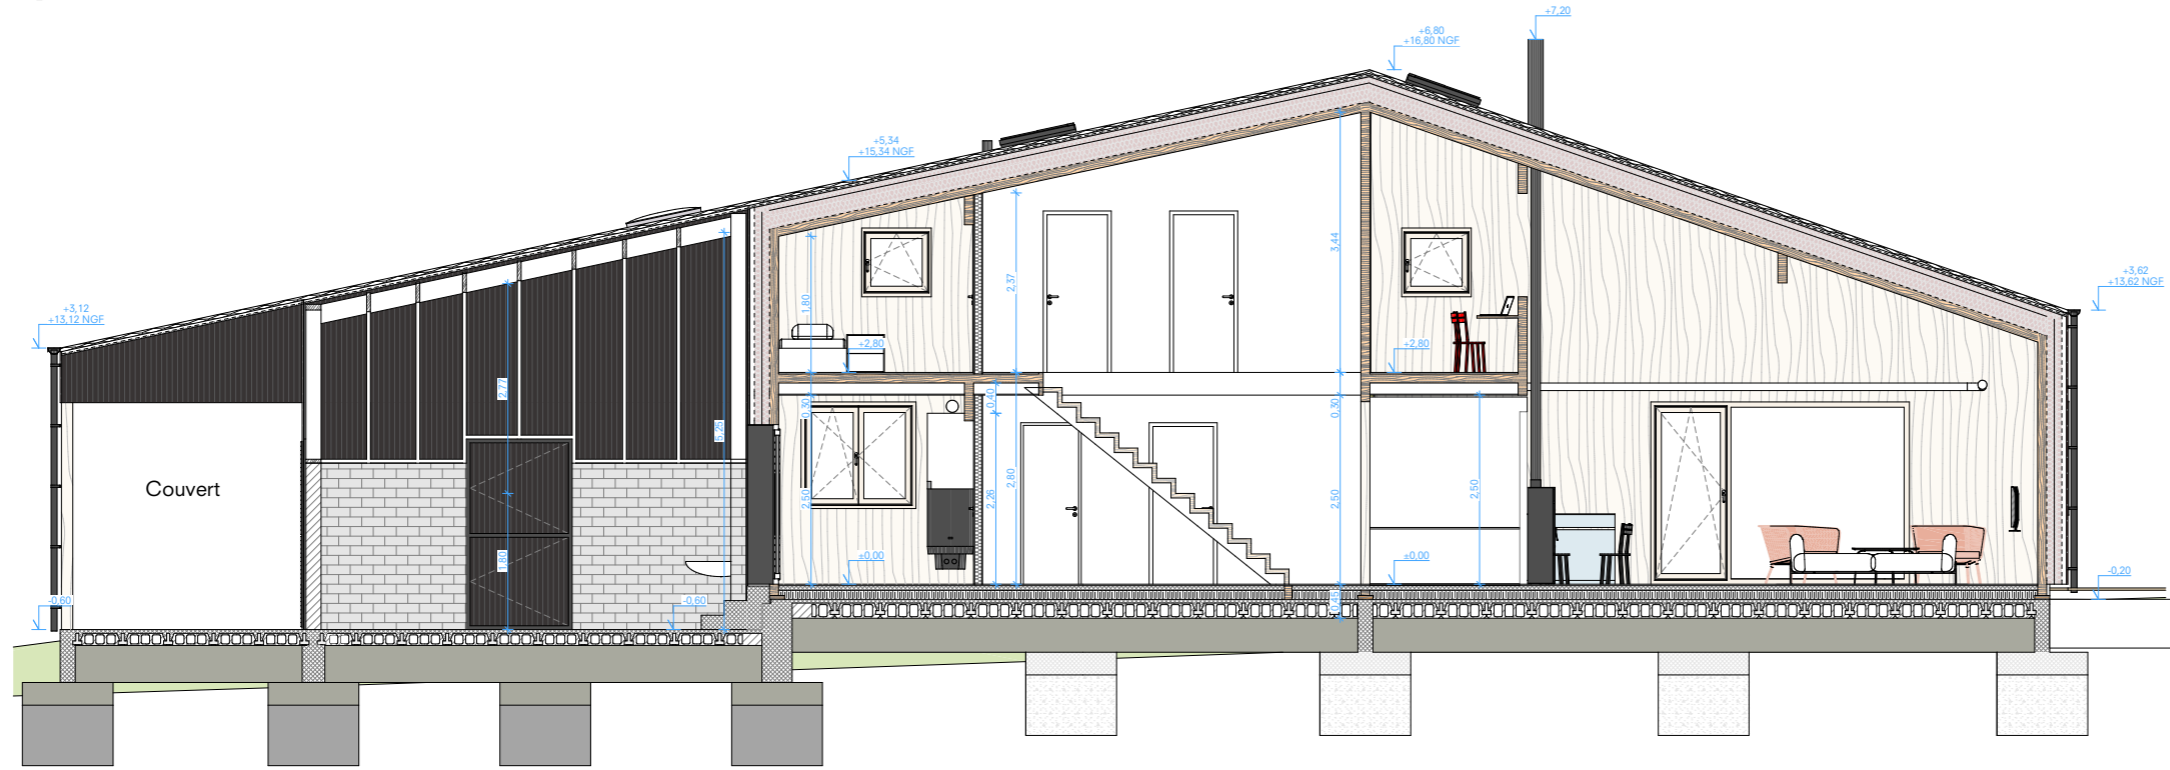


03.10 Coupes


Phase Marché

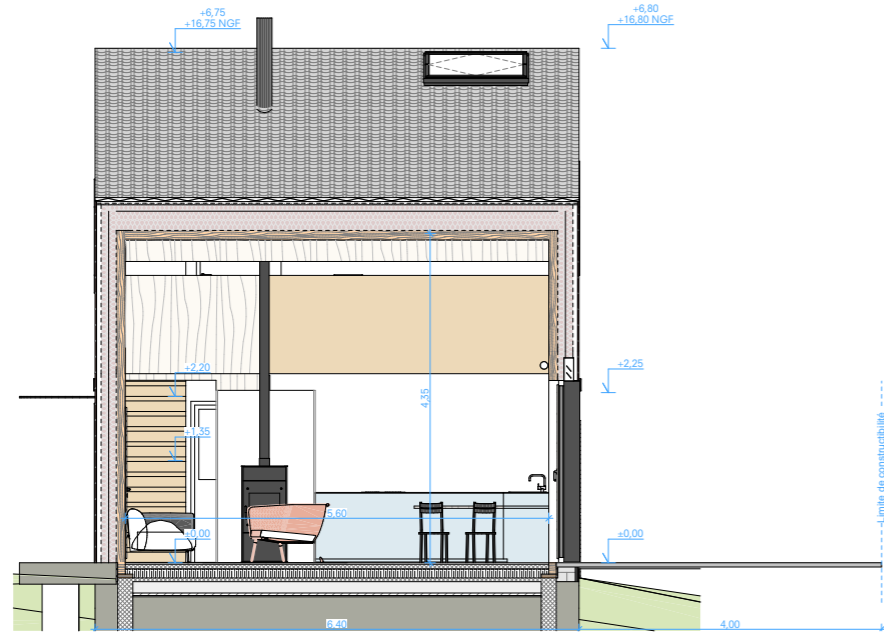

Coupe Longitudinale L1

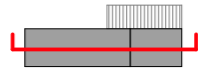

Coupe Transversale T1

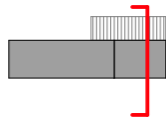

Baltique.

sàrl d'architecture

33 av. I et F Joliot Curie
FR-44400 Rezé

Rue Pré-du-Marché 28
CH-1004 Lausanne

+33 6 65 95 32 61
david.palussiere@baltique.archi

+41 7 86 64 44 61
camille.trechot@baltique.archi

131_Montbert

Construction d'une maison et abri pour chevaux

03.10

Coupes

Phase : Marché
Date : 31/05/2019
Echelle : 1:100
Indice : 0
Format : A3