



03.9 Plan des Façades


Phase Marché

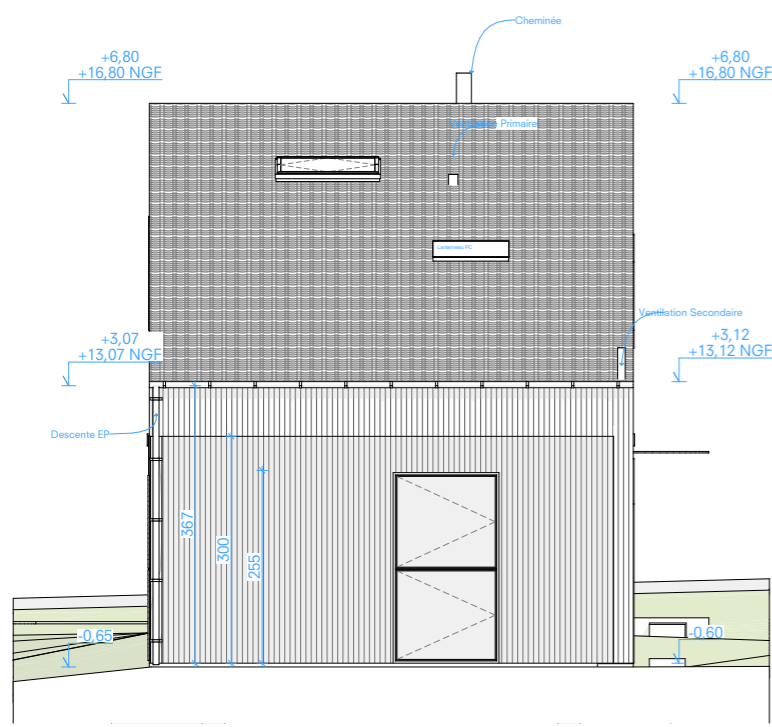


Façade Est

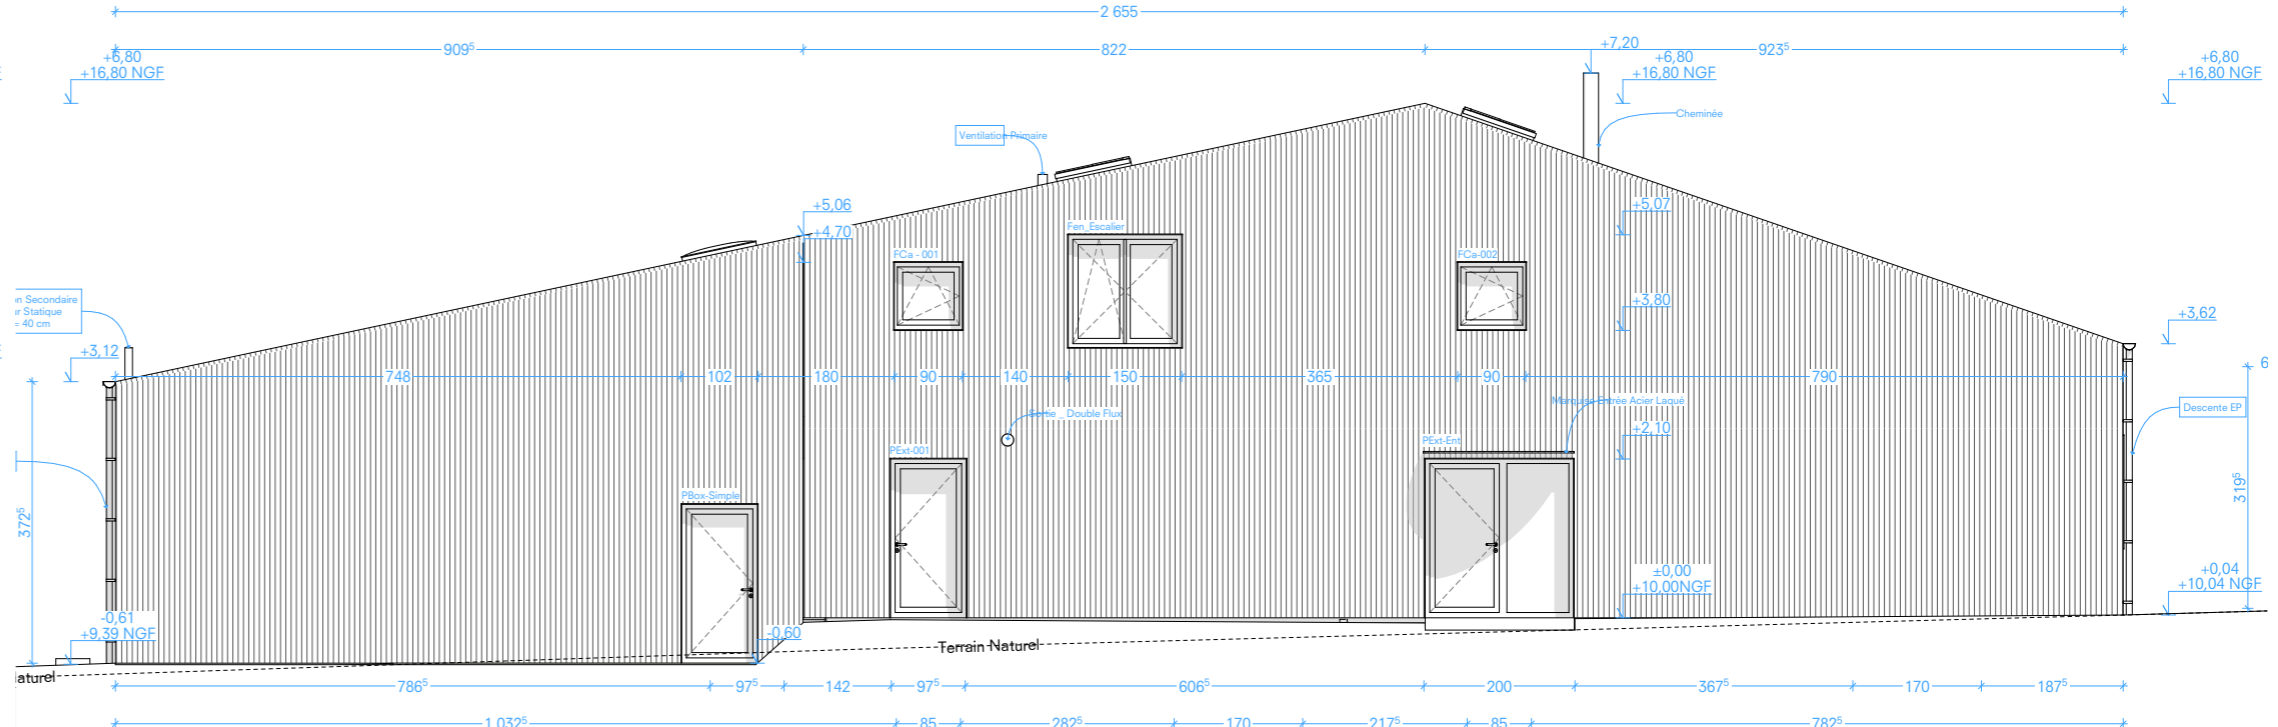

Façade Nord

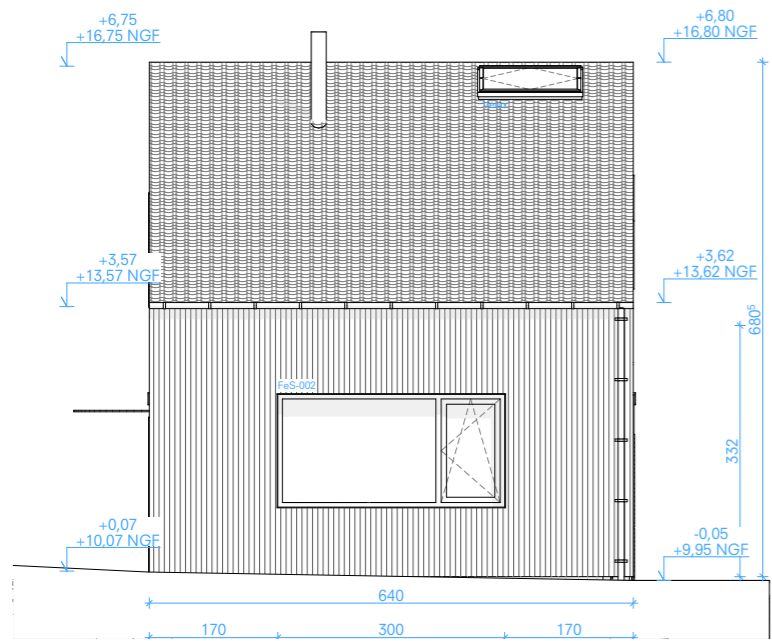

Façade Ouest

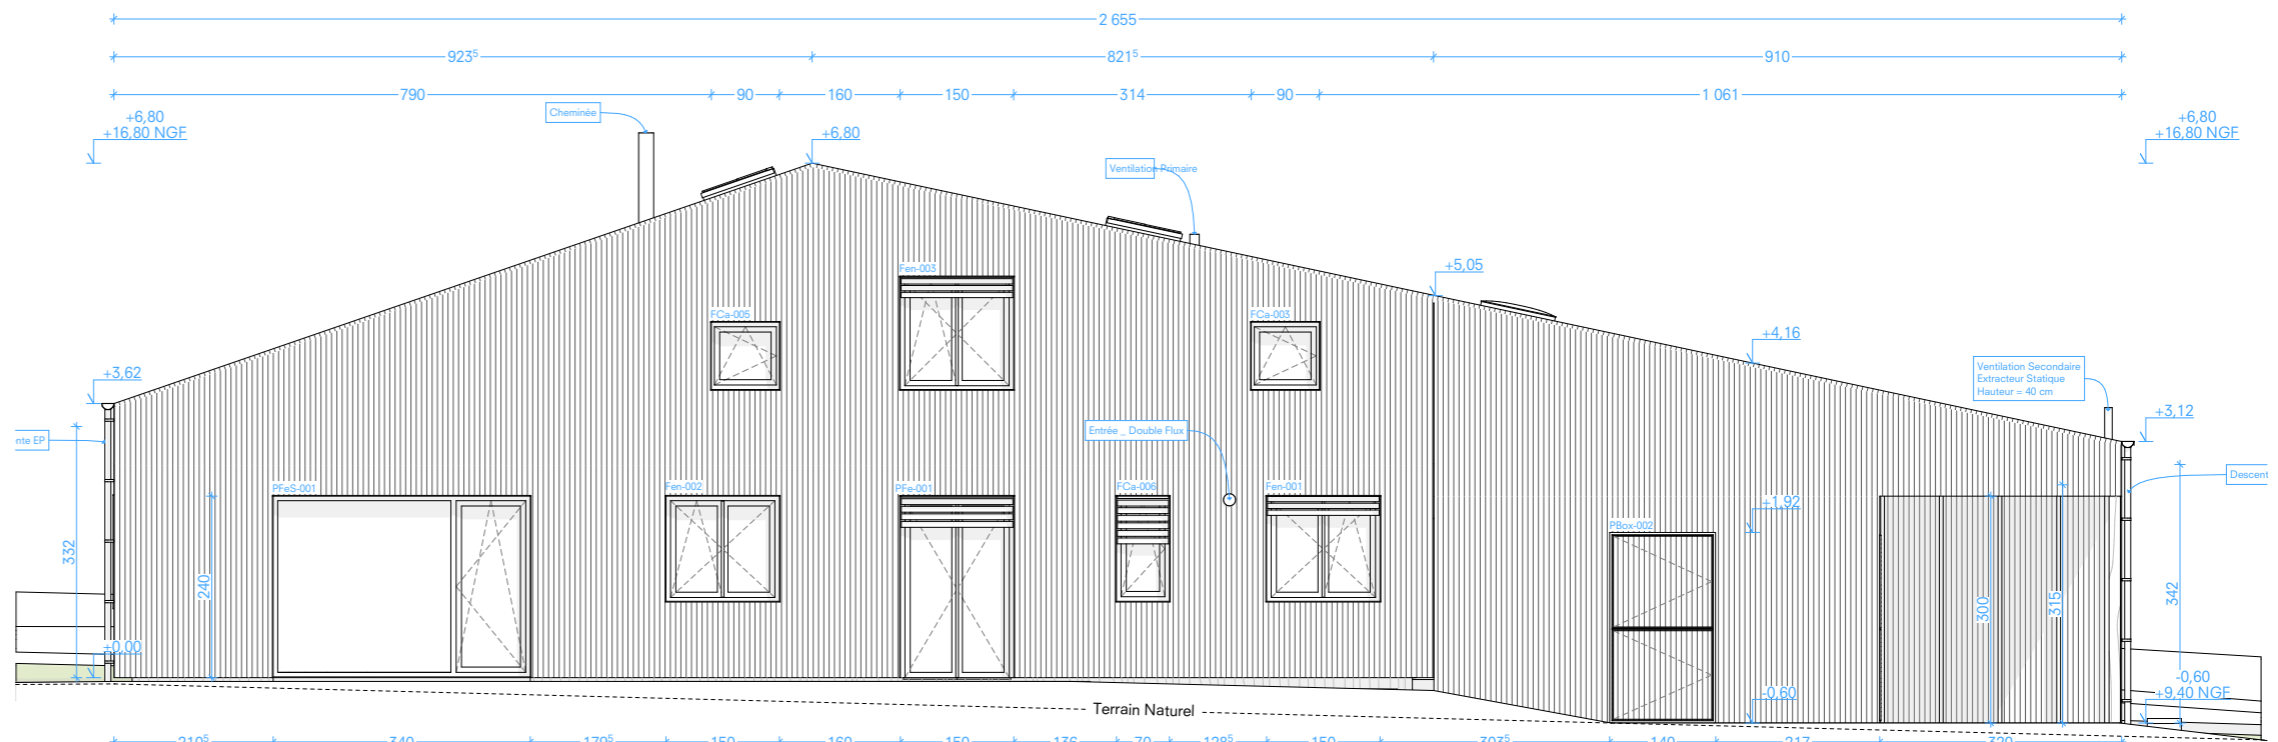

Façade Sud



Baltique.
 sàrl d'architecture
 33 av. I et F Joliot Curie
 FR-44400 Rezé
 Rue Pré-du-Marché 28
 CH-1004 Lausanne

+33 6 65 95 32 61
 david.palussiere@baltique.archi

+41 7 86 64 44 61
 camille.trechot@baltique.archi

131_Montbert
 Construction d'une maison et abri pour chevaux

03.9
 Plan des Façades
 Phase : Marché
 Date : 31/05/2019
 Echelle : 1:100
 Indice : 0
 Format : A3