


# 03.6 Plan Rdc

Phase Marché

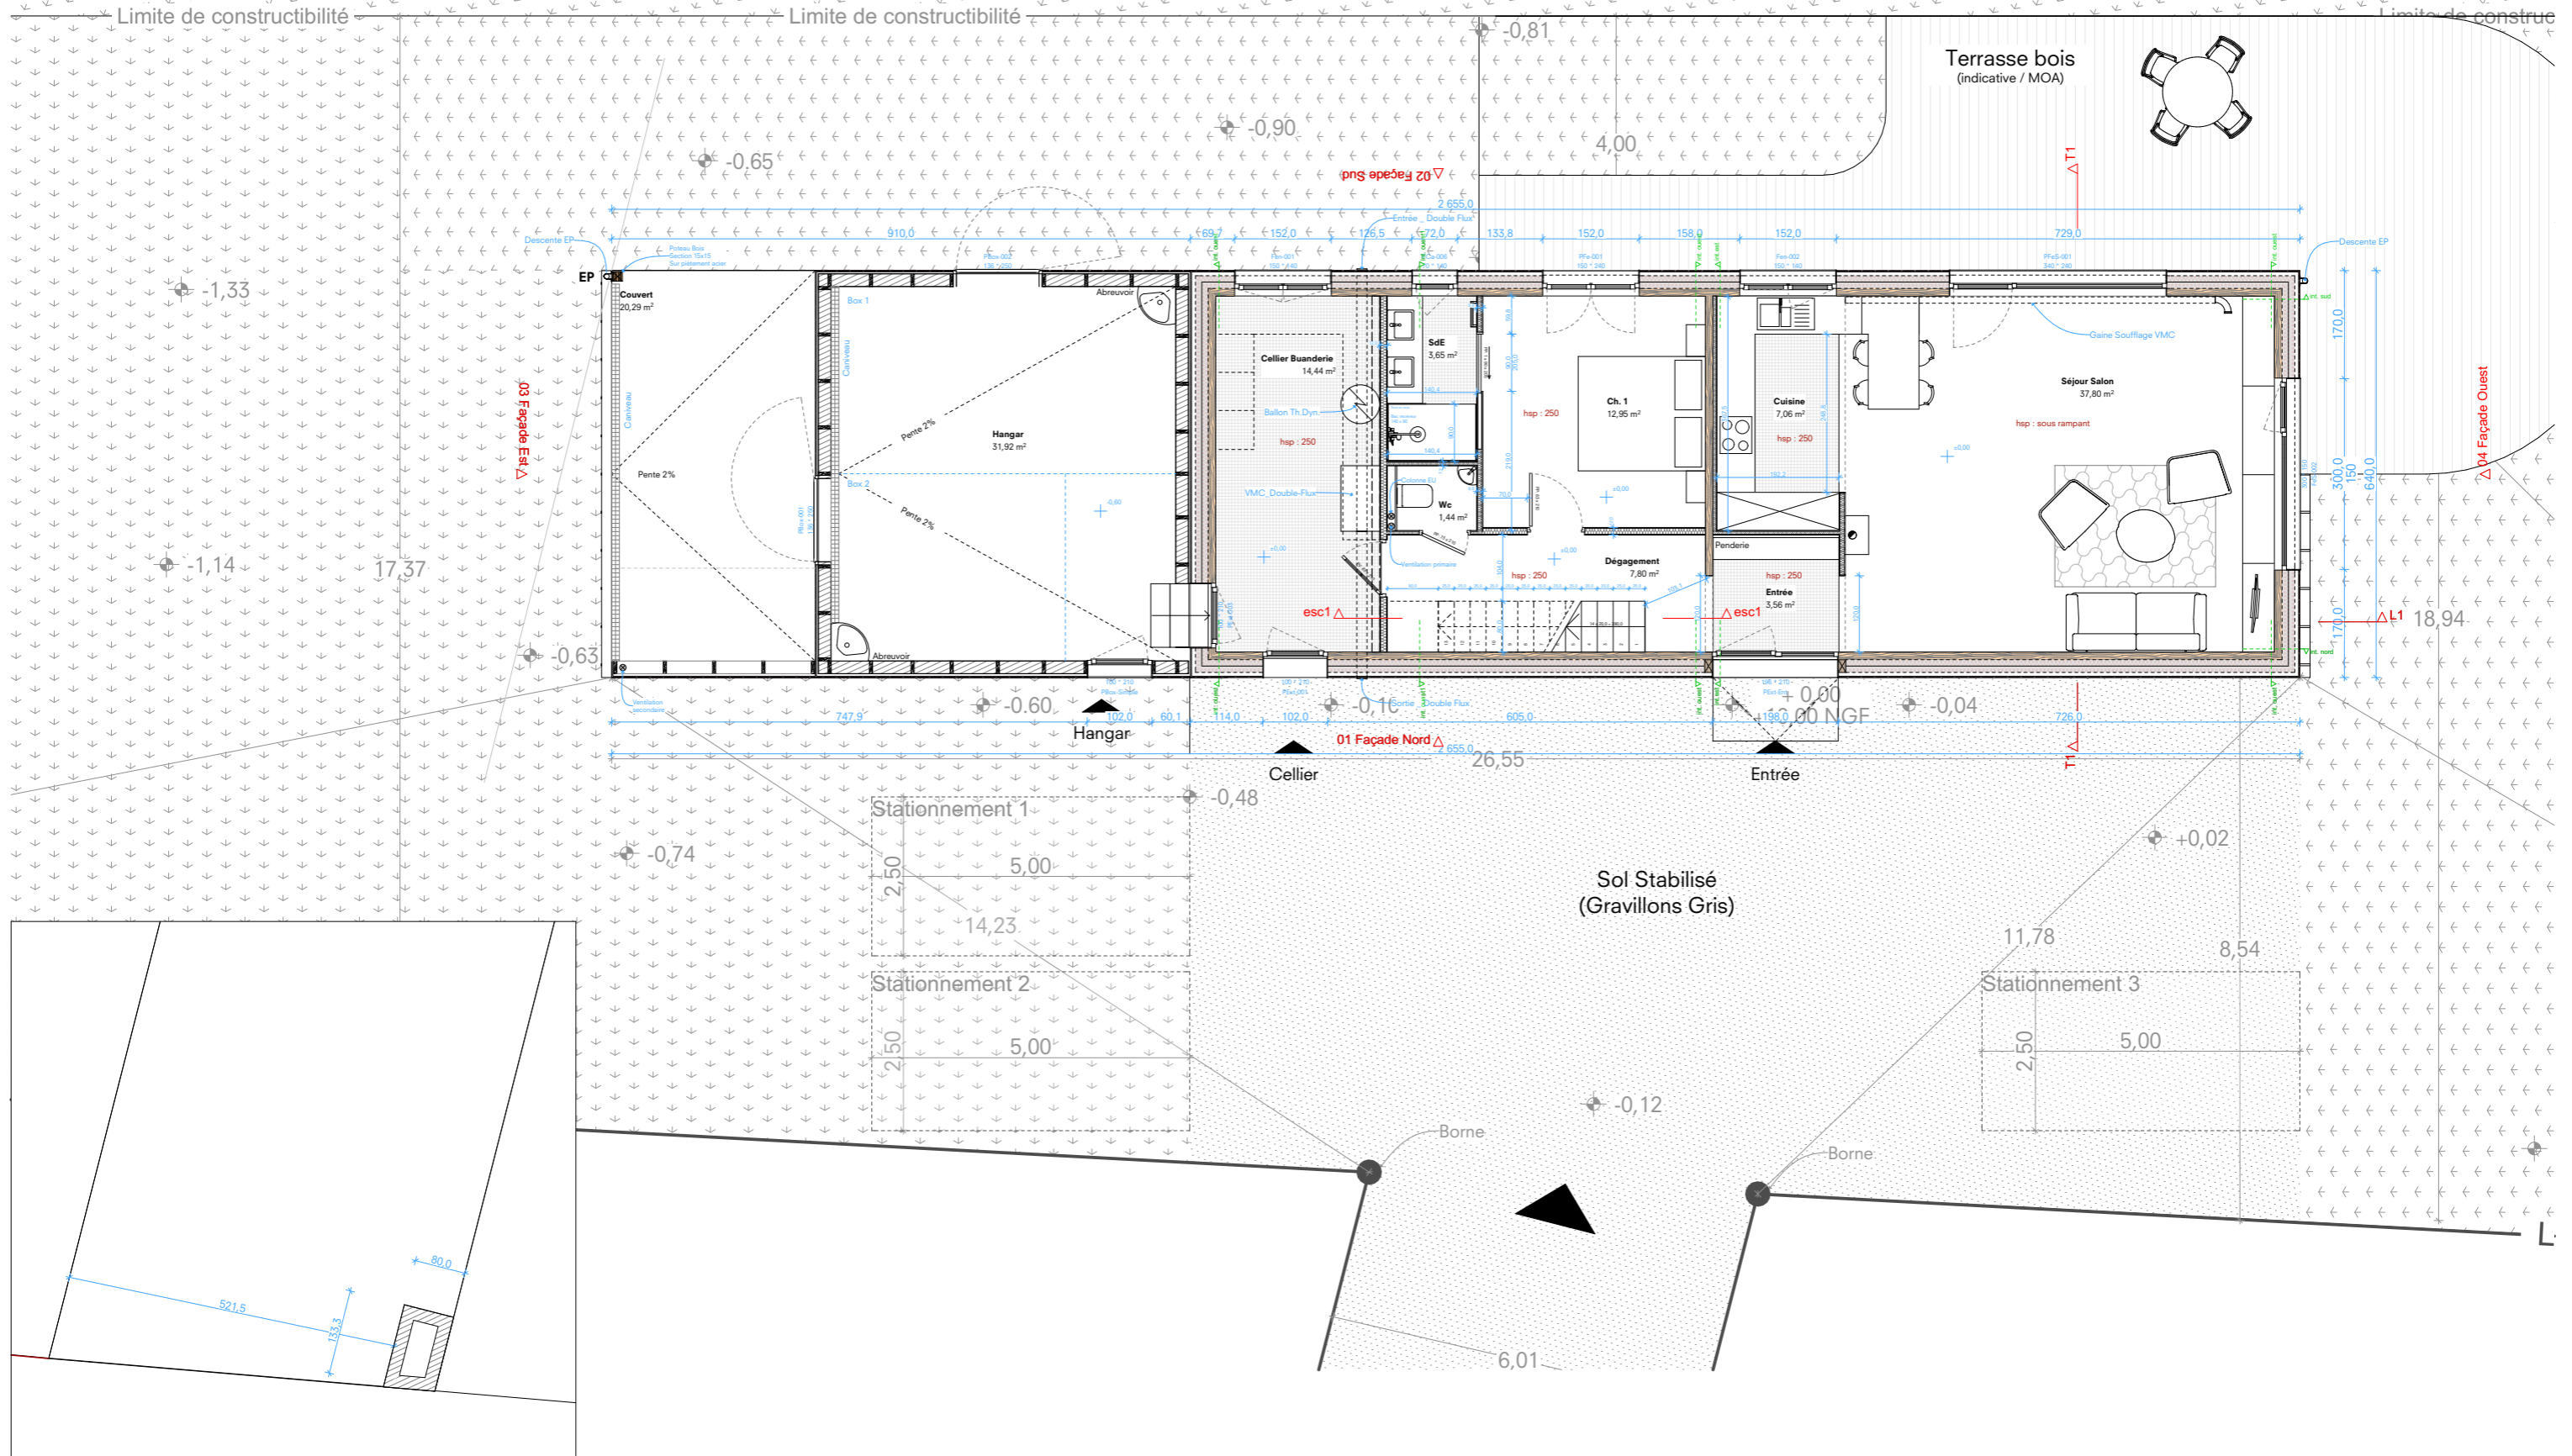

**Baltique.**  
 sàrl d'architecture  
 33 av. I et F Joliot Curie  
 FR-44400 Rezé  
 Rue Pré-du-Marché 28  
 CH-1004 Lausanne

**131\_Montbert**  
 Construction d'une maison et abri pour chevaux

**03.6**  
 Plan Rdc  
 Phase : Marché  
 Date : 31/05/2019  
 Echelle : 1:100  
 Indice : 0  
 Format : A3

