


03.8 Plan de Toiture

Phase Marché

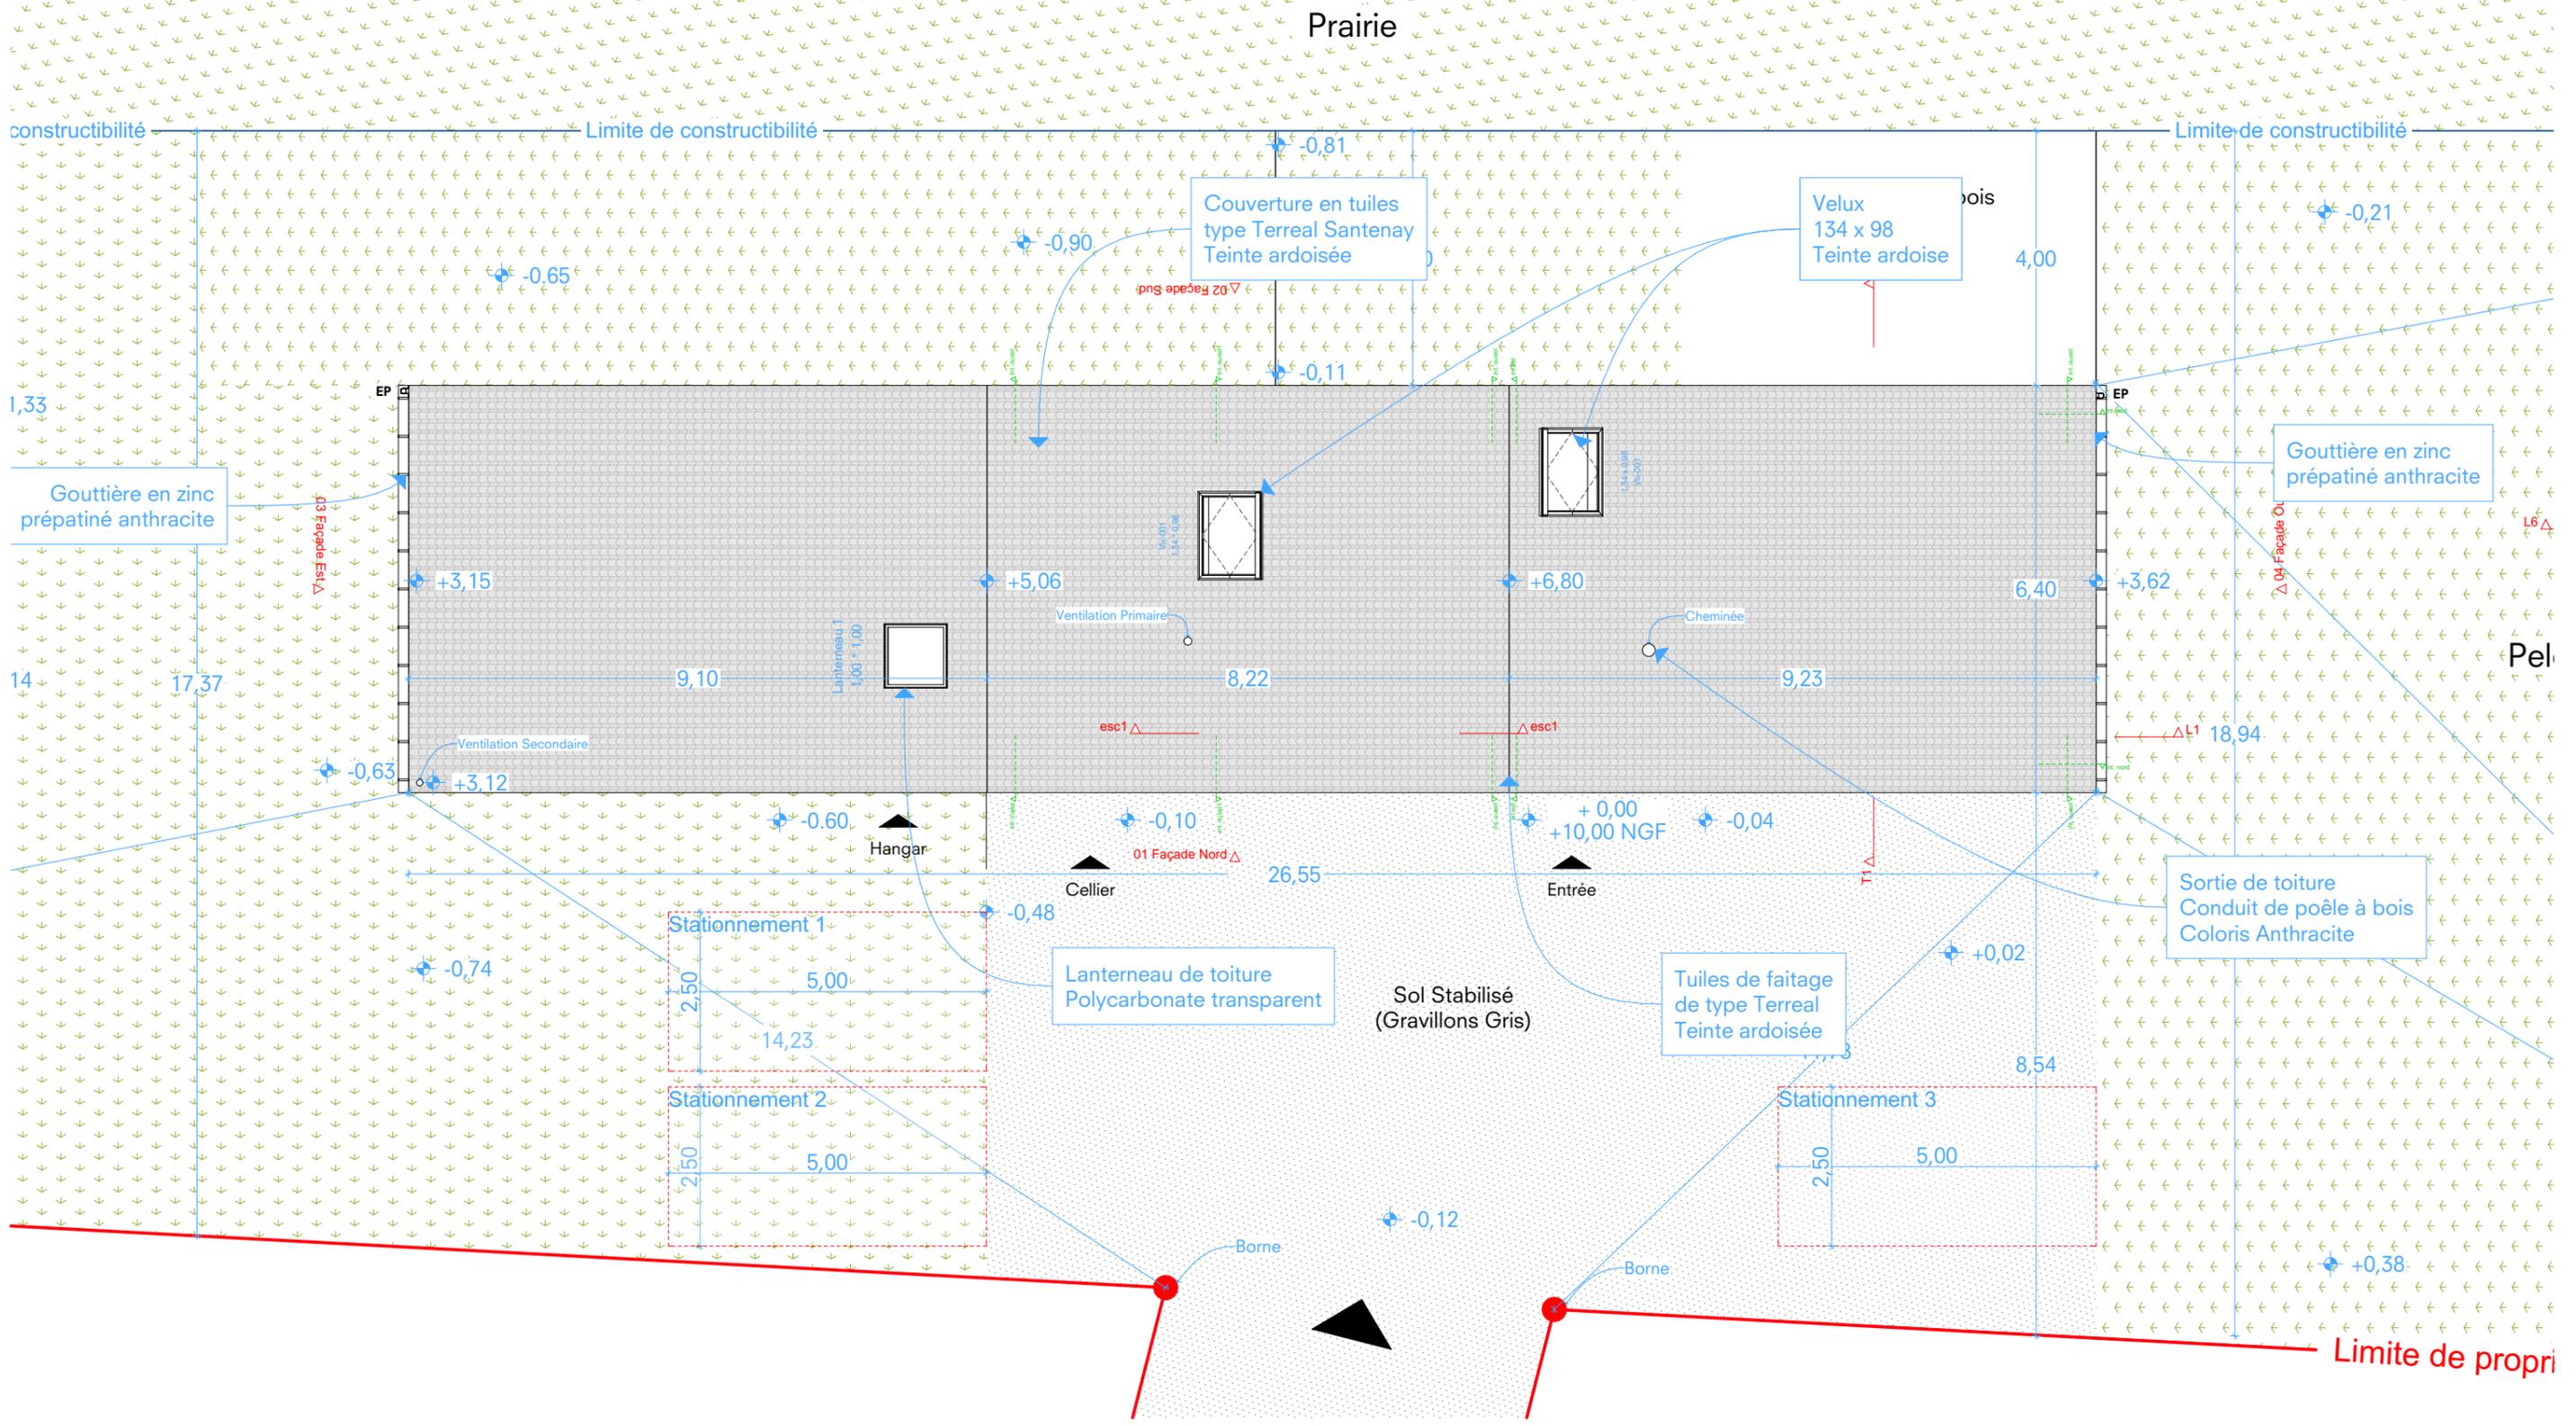

Baltique.
sàrl d'architecture
33 av. I et F Joliot Curie
FR-44400 Rezé
Rue Pré-du-Marché 28
CH-1004 Lausanne

+33 6 65 95 32 61
david.palussiere@baltique.archi

+41 7 86 64 44 61
camille.trehot@baltique.archi

131_Montbert
Construction d'une maison et abri pour chevaux

03.8
Plan de Toiture
Phase : Marché
Date : 31/05/2019
Echelle : 1:100
Indice : 0
Format : A3

