



DE Façade Sud

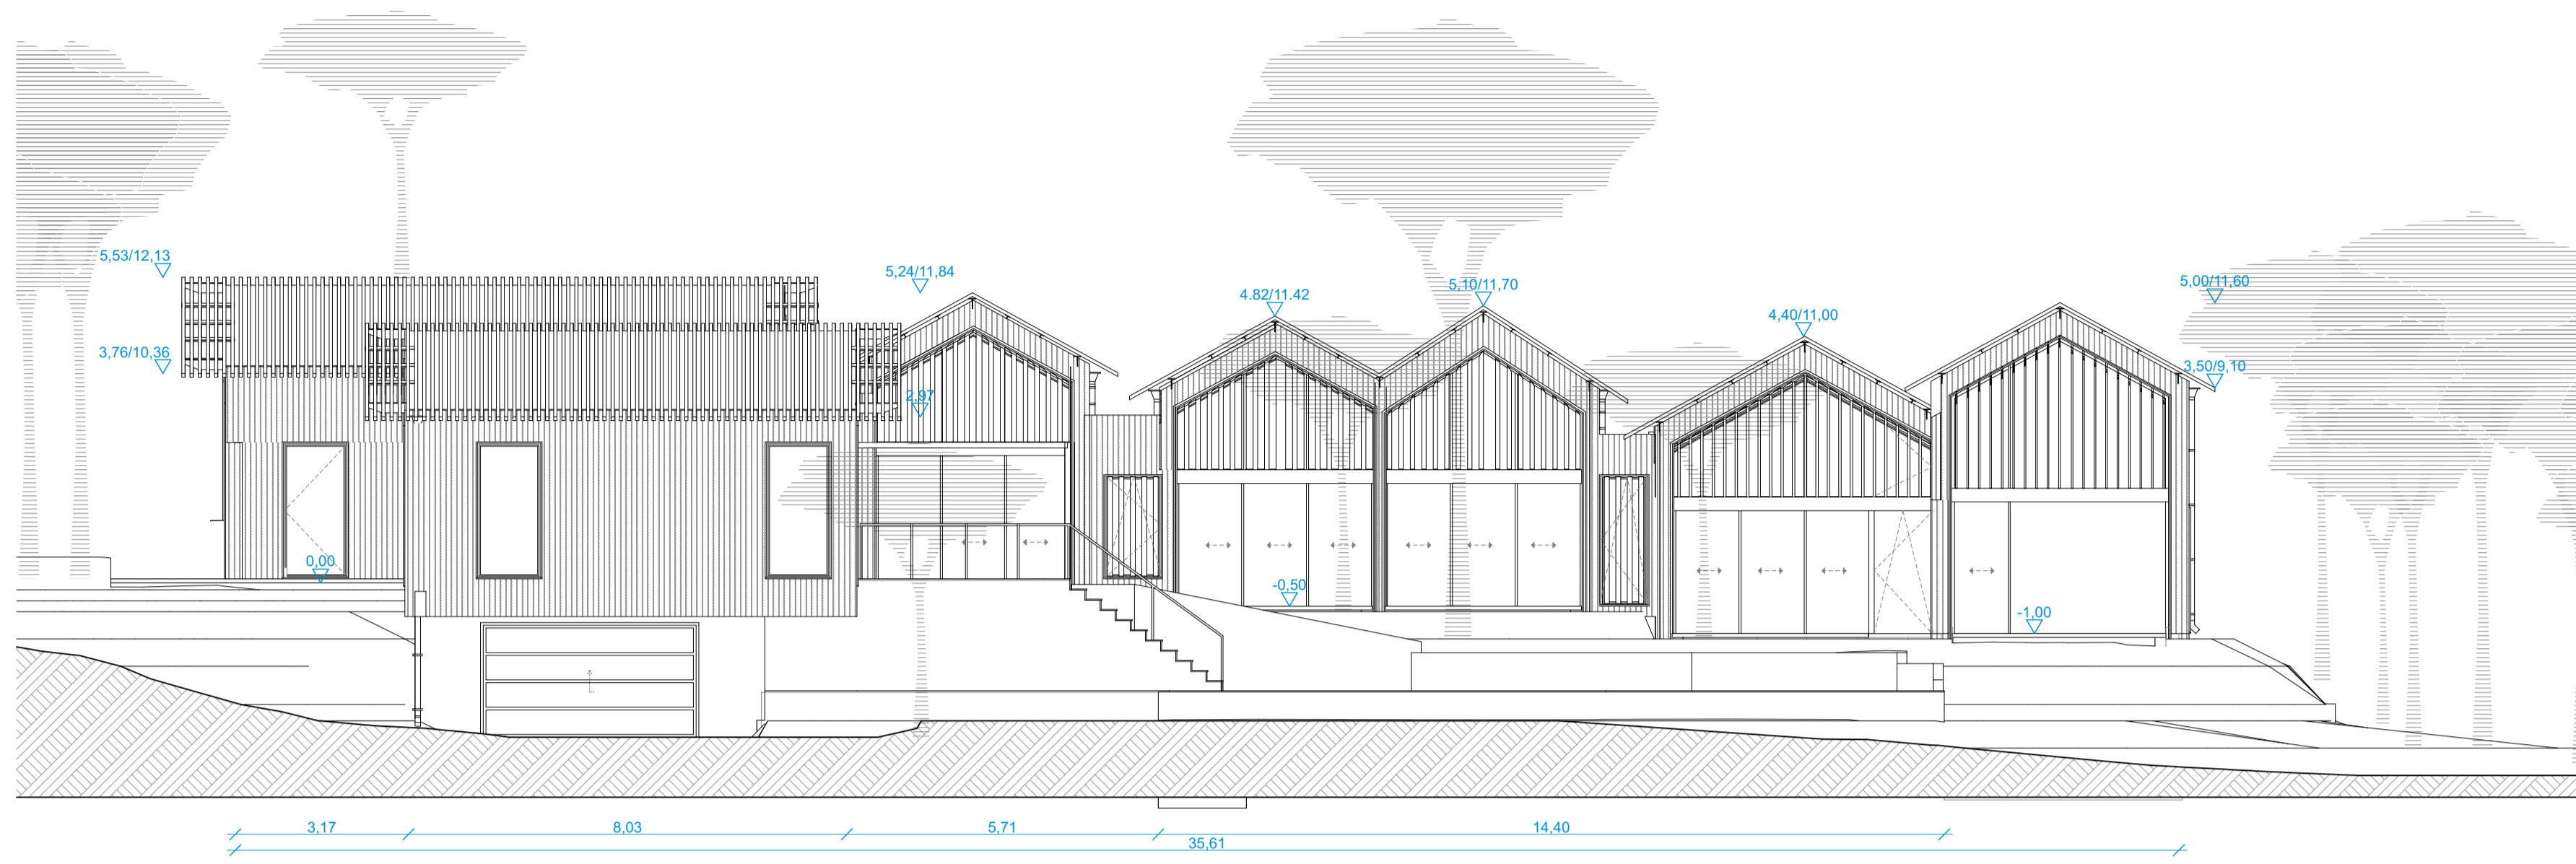

DE Façade Est

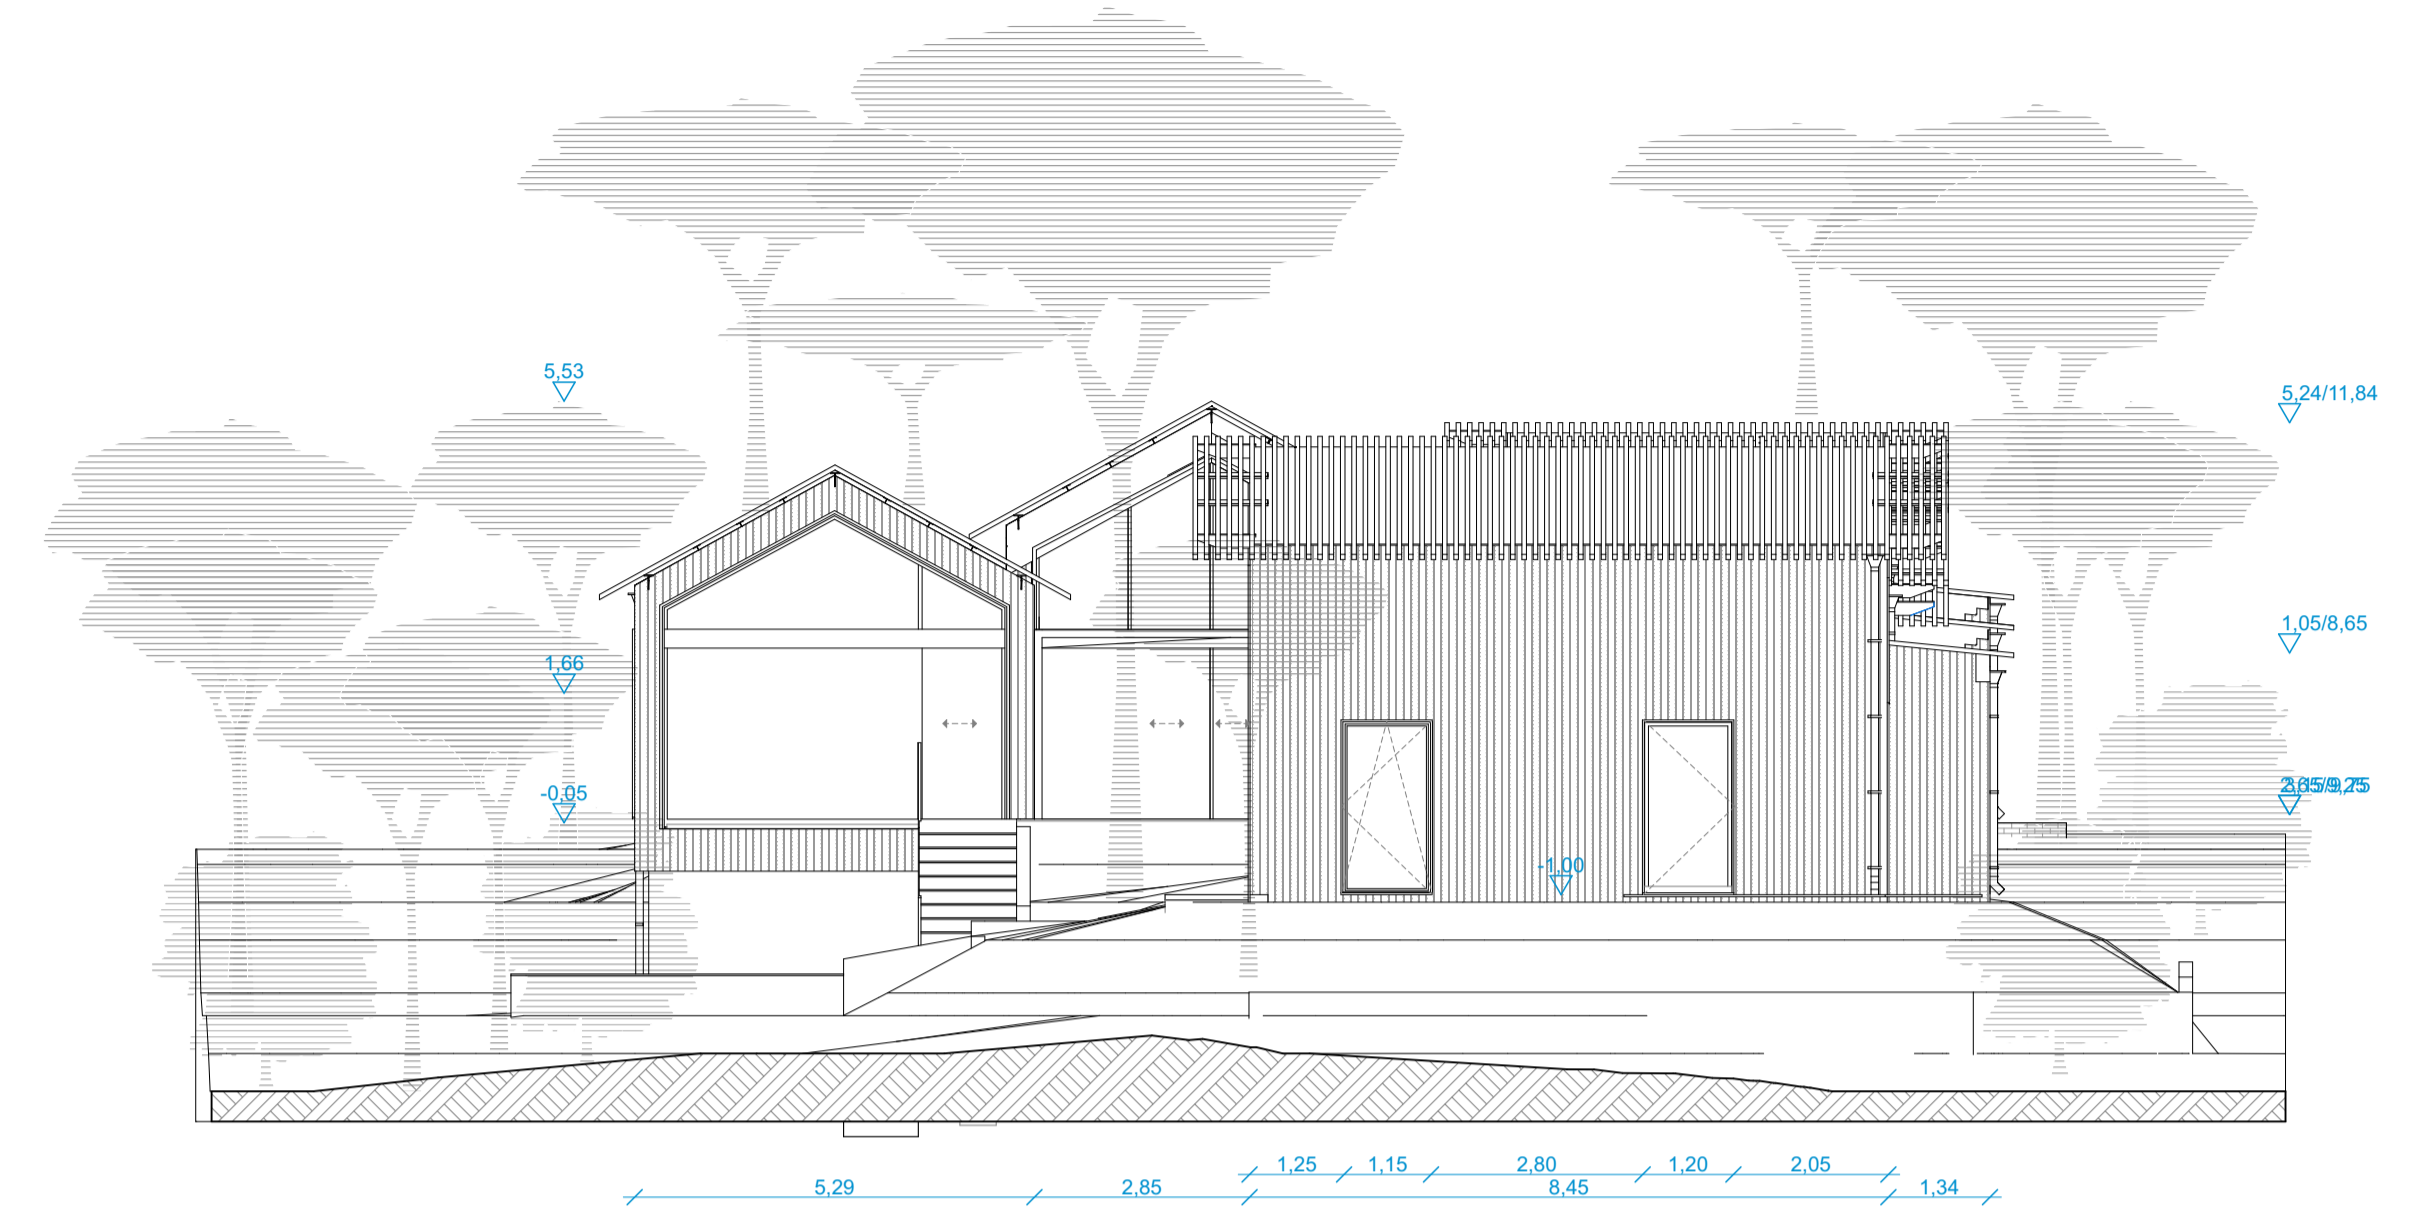

DE Façade Ouest



DE Façade Nord

