




Vue en plan RDC
Ech: 1/50

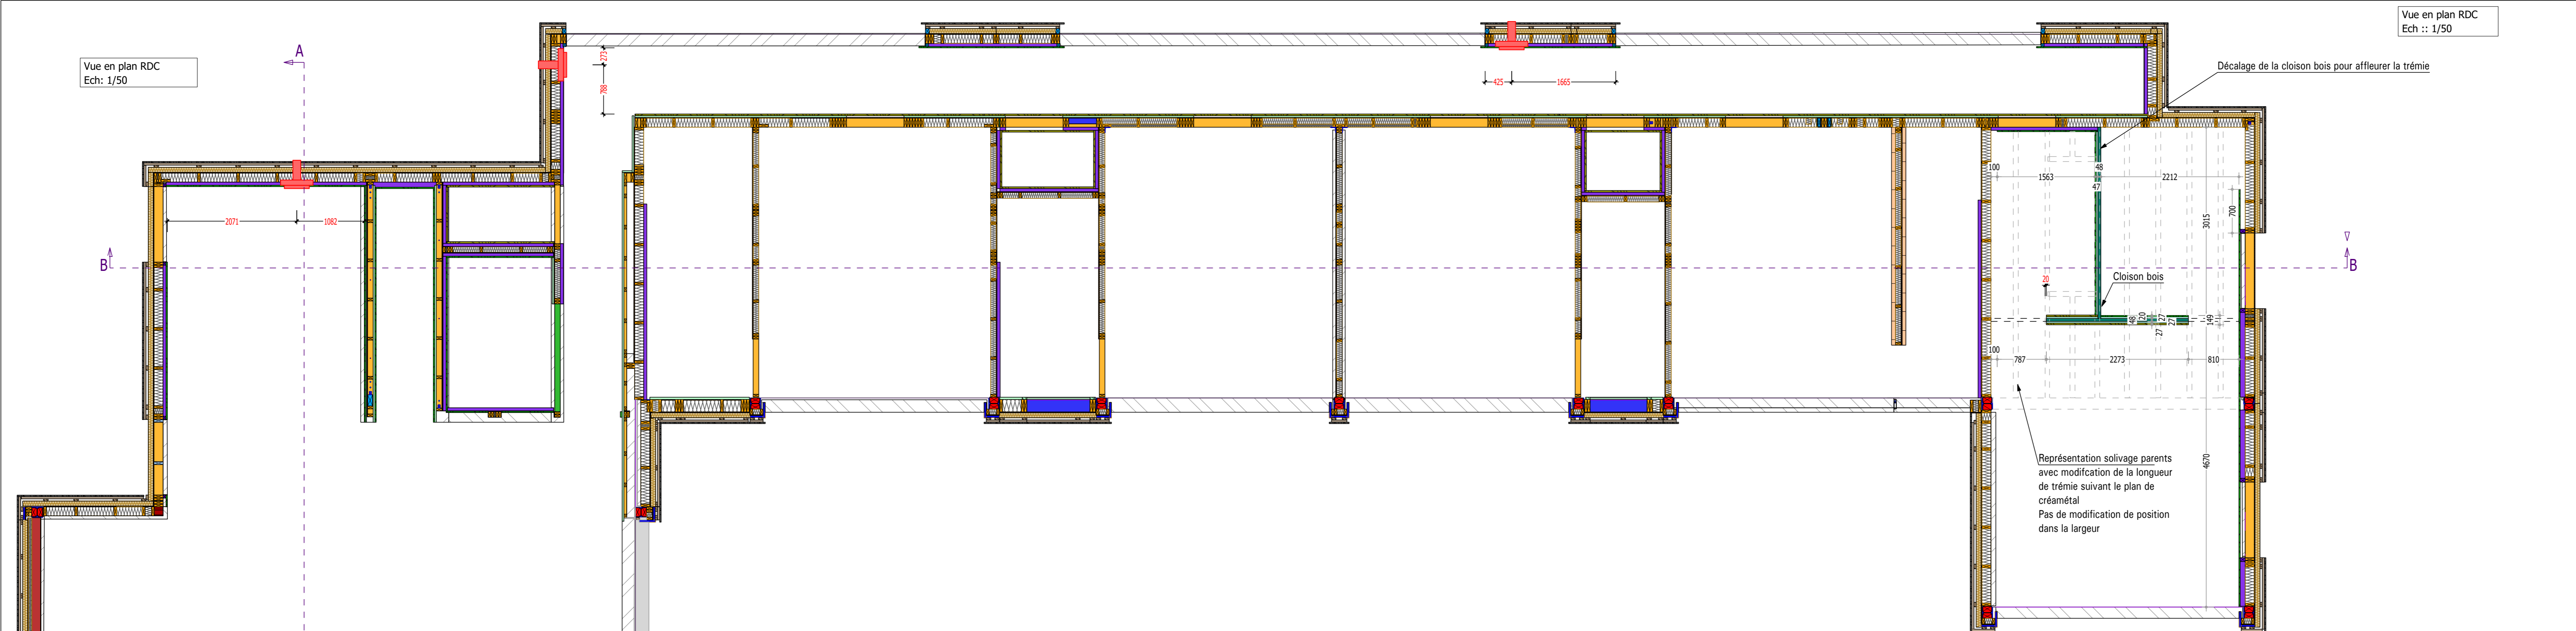

Vue en plan Mezzanines
Ech: 1/50

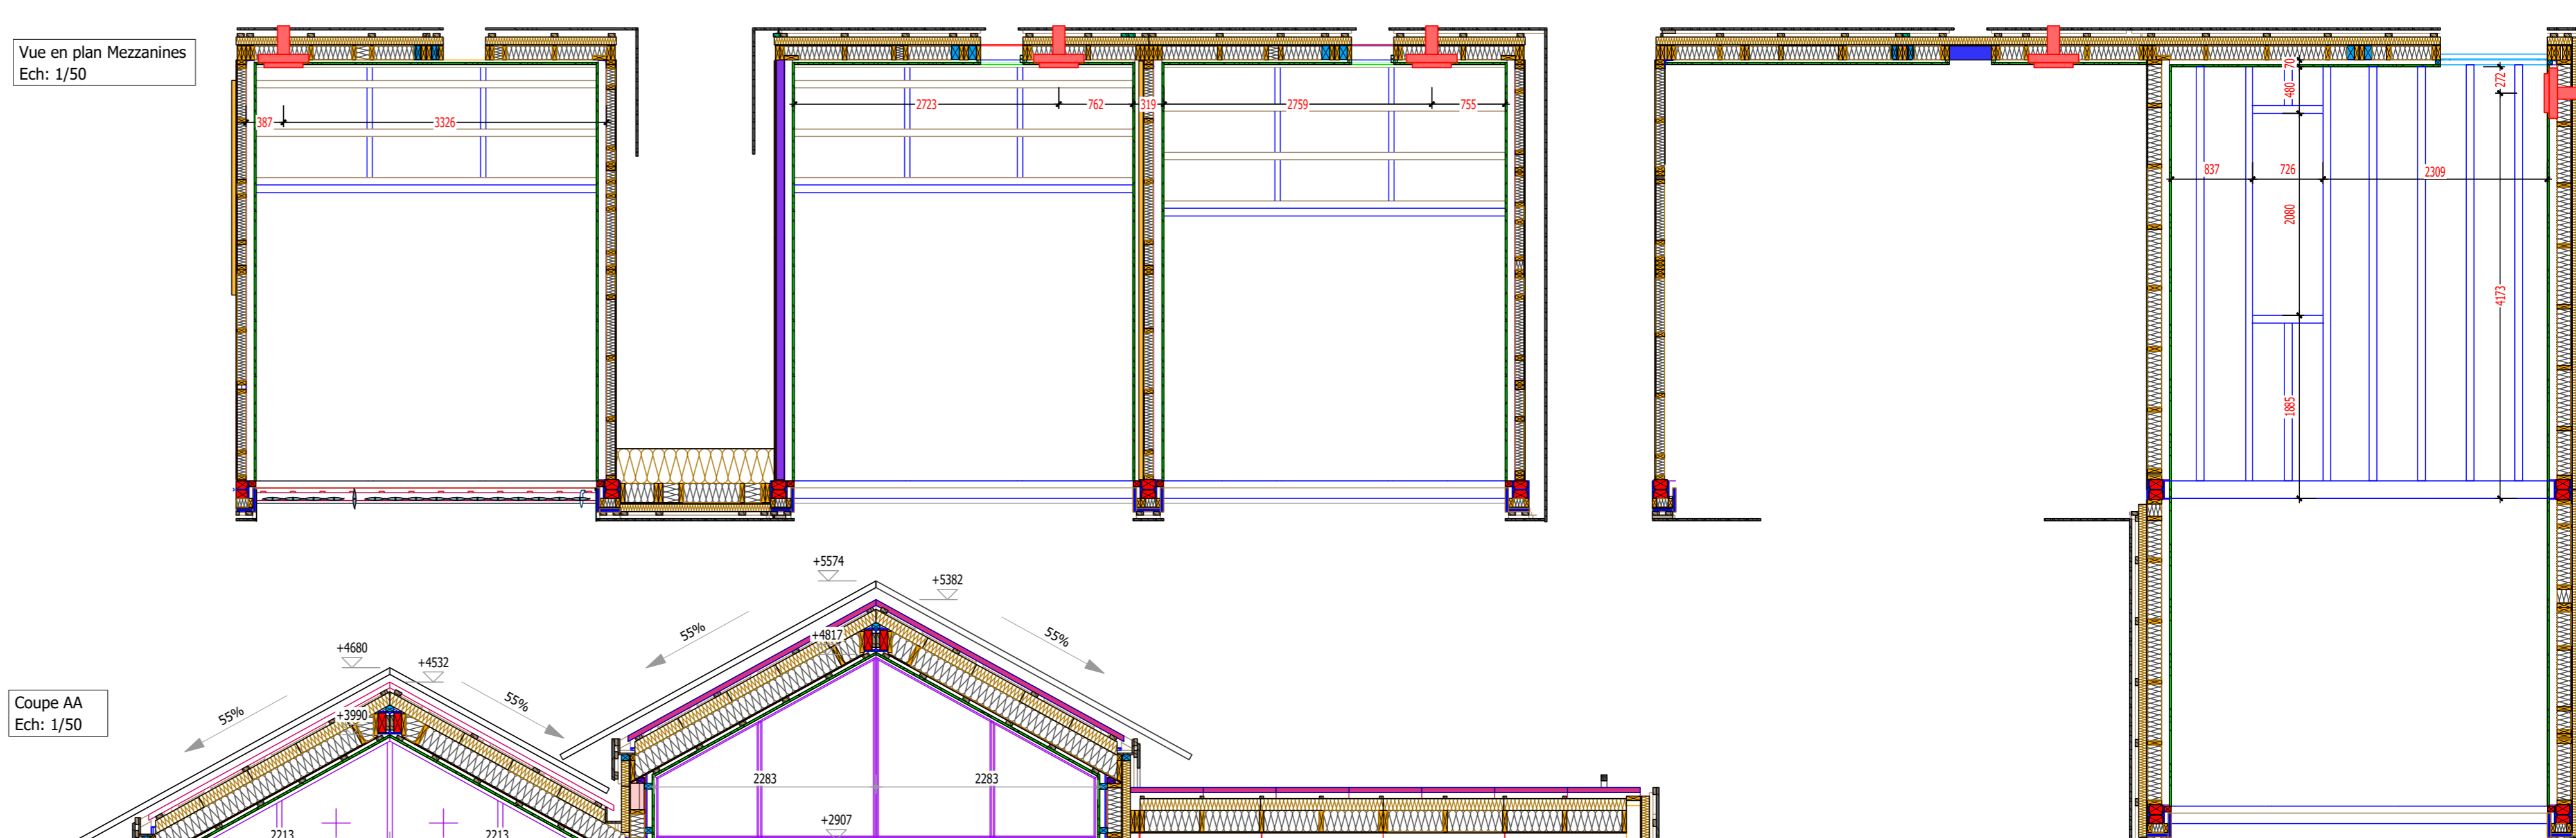

Coupe AA
Ech: 1/50

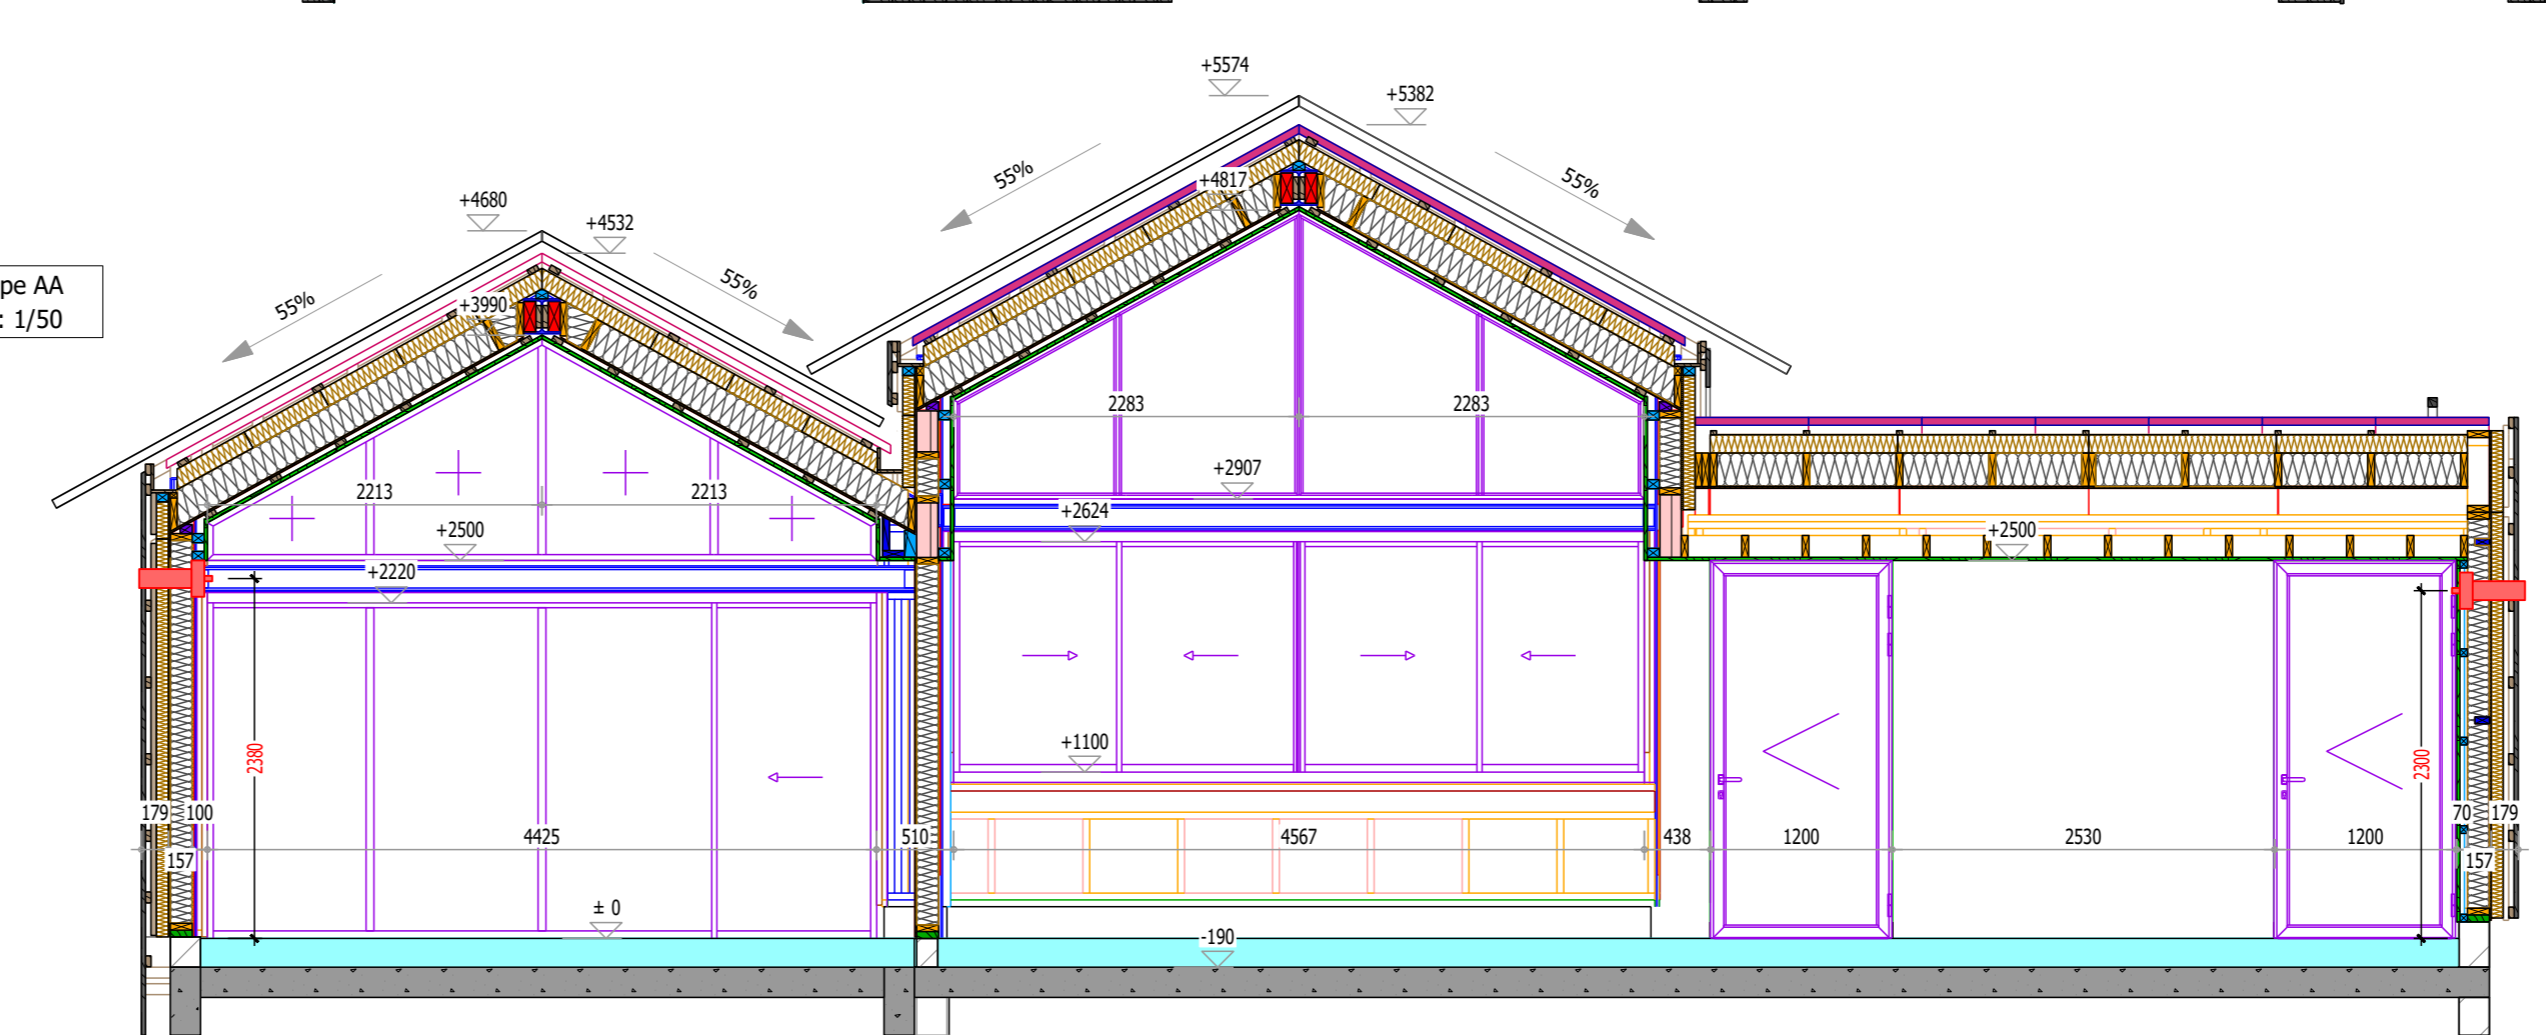

Coupe BB
Ech: 1/50

