




FACADE Nord-Ouest

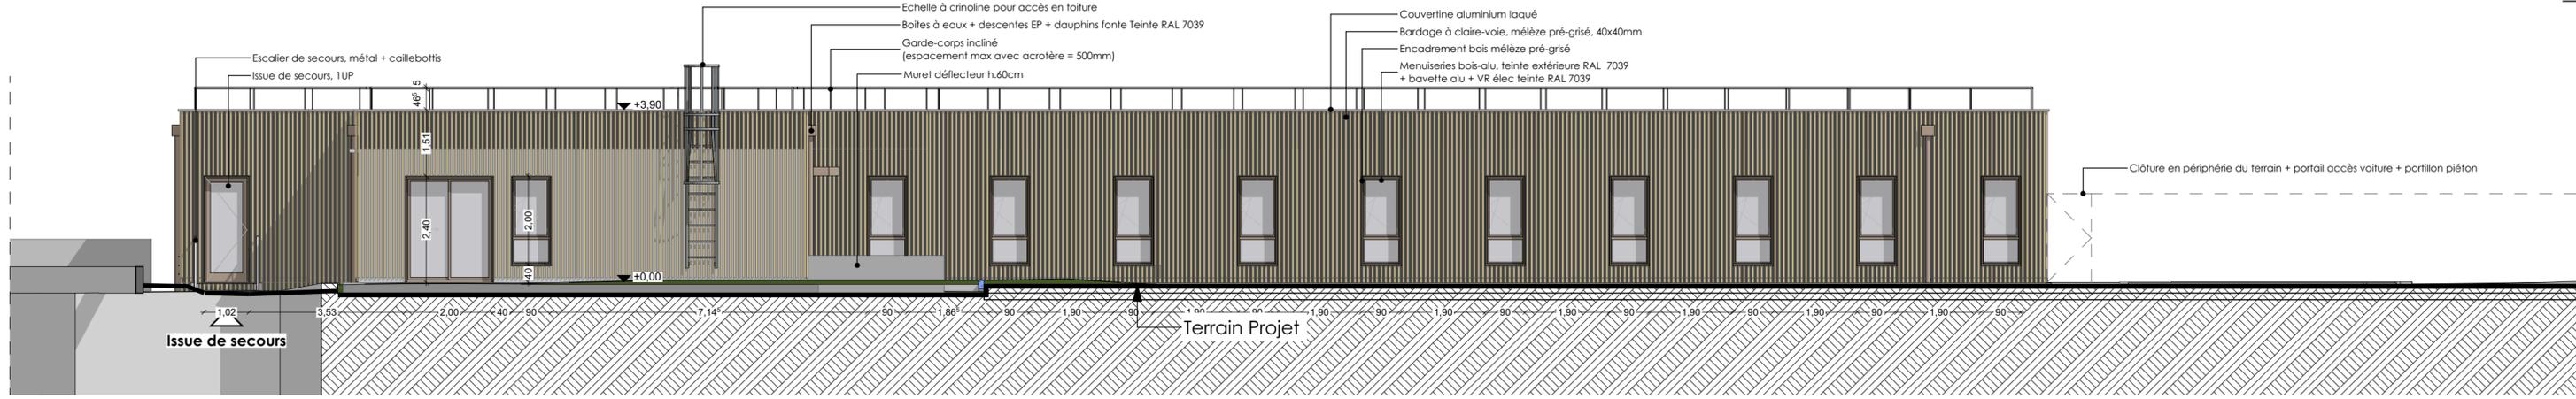

FACADE Sud-Est

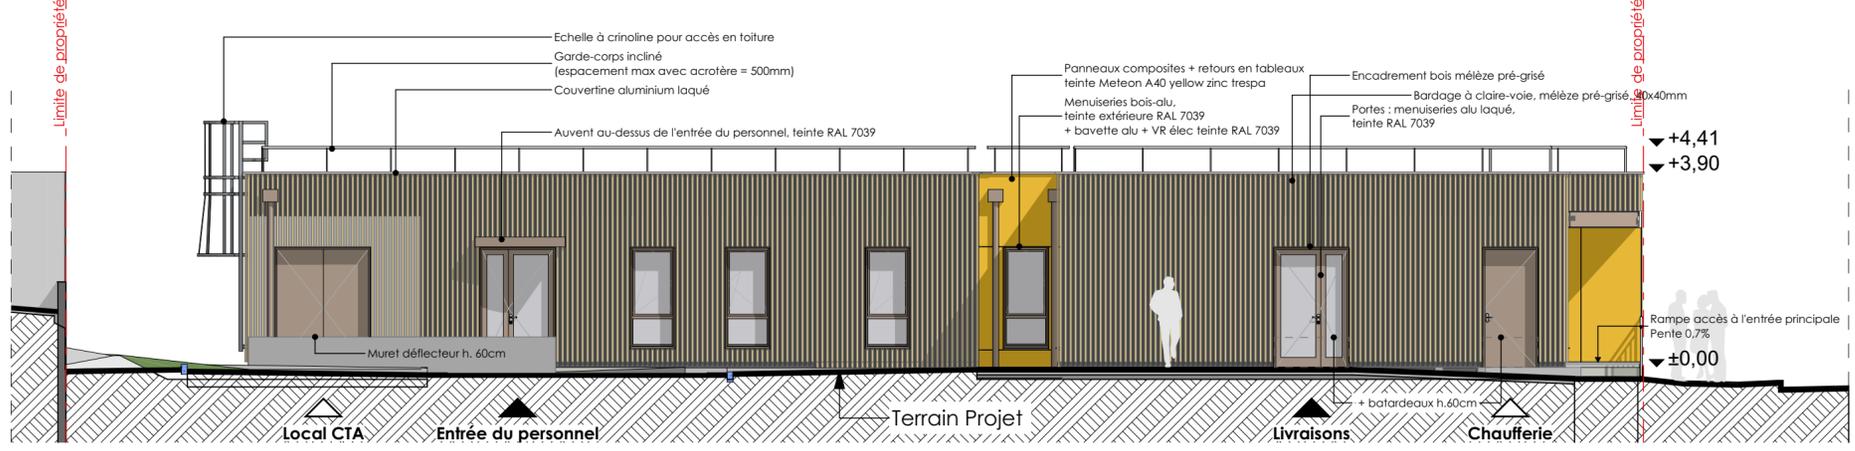

FACADE Nord-Est

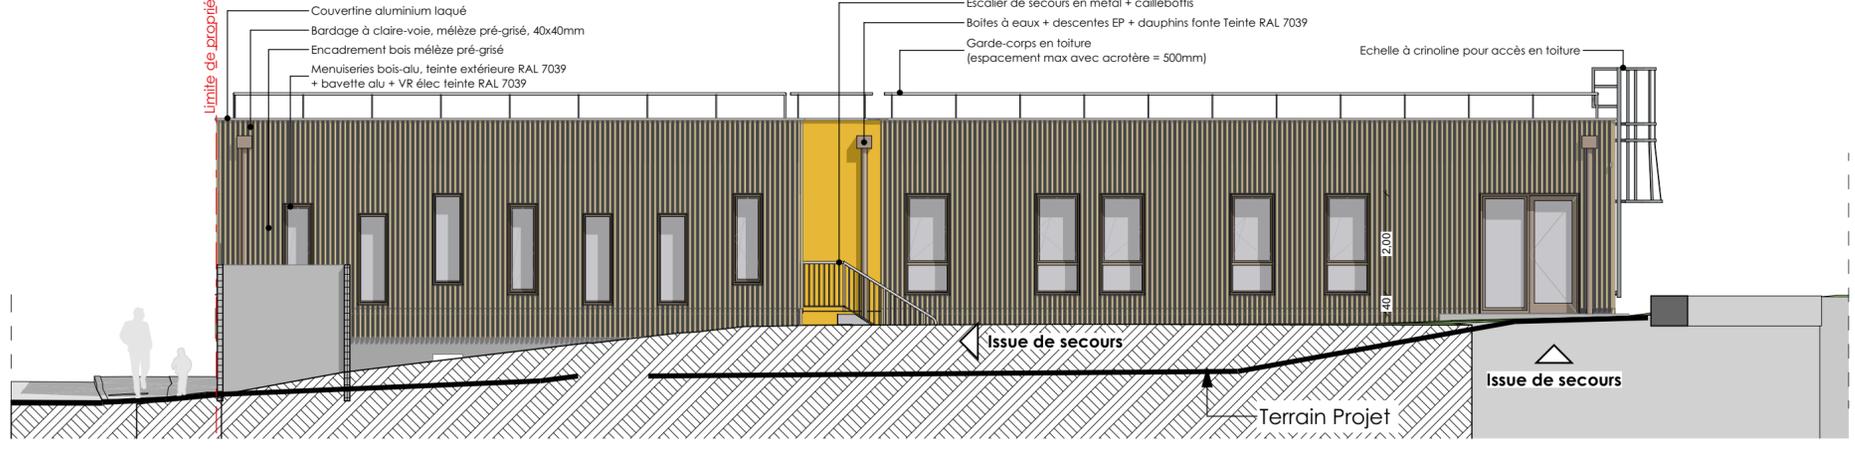

FACADE Sud-Ouest

Construction d'un centre médico-social
Villard-Bonnot (38) 18001

Département de l'Isère

DOE
AR05
Façades

V.1
Indice
15/10/2020
Ech. 1:100

* Plan dessiné par Fanny SERRE & Validé par Nathalie VOISINE
18001-DOE-CMS.pptx

Ind	Mises à jour	Date