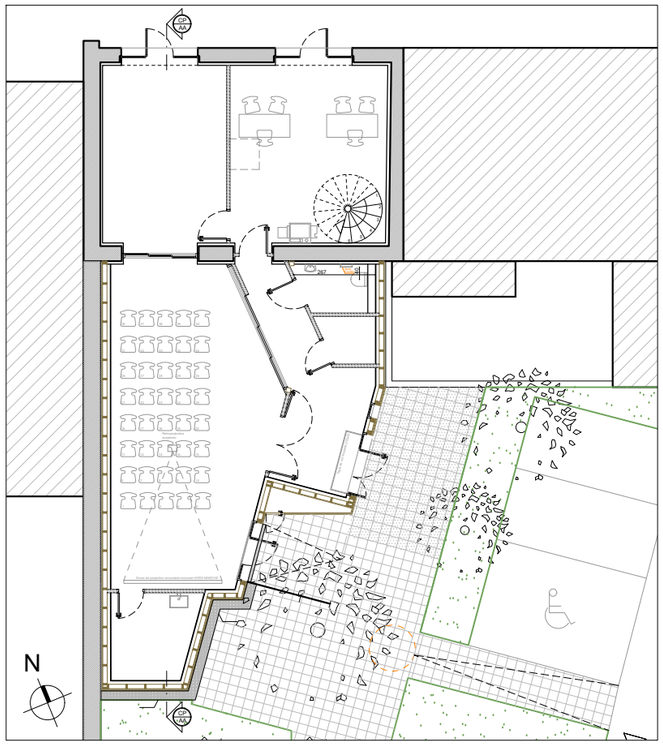

PLAN DE REPERAGE

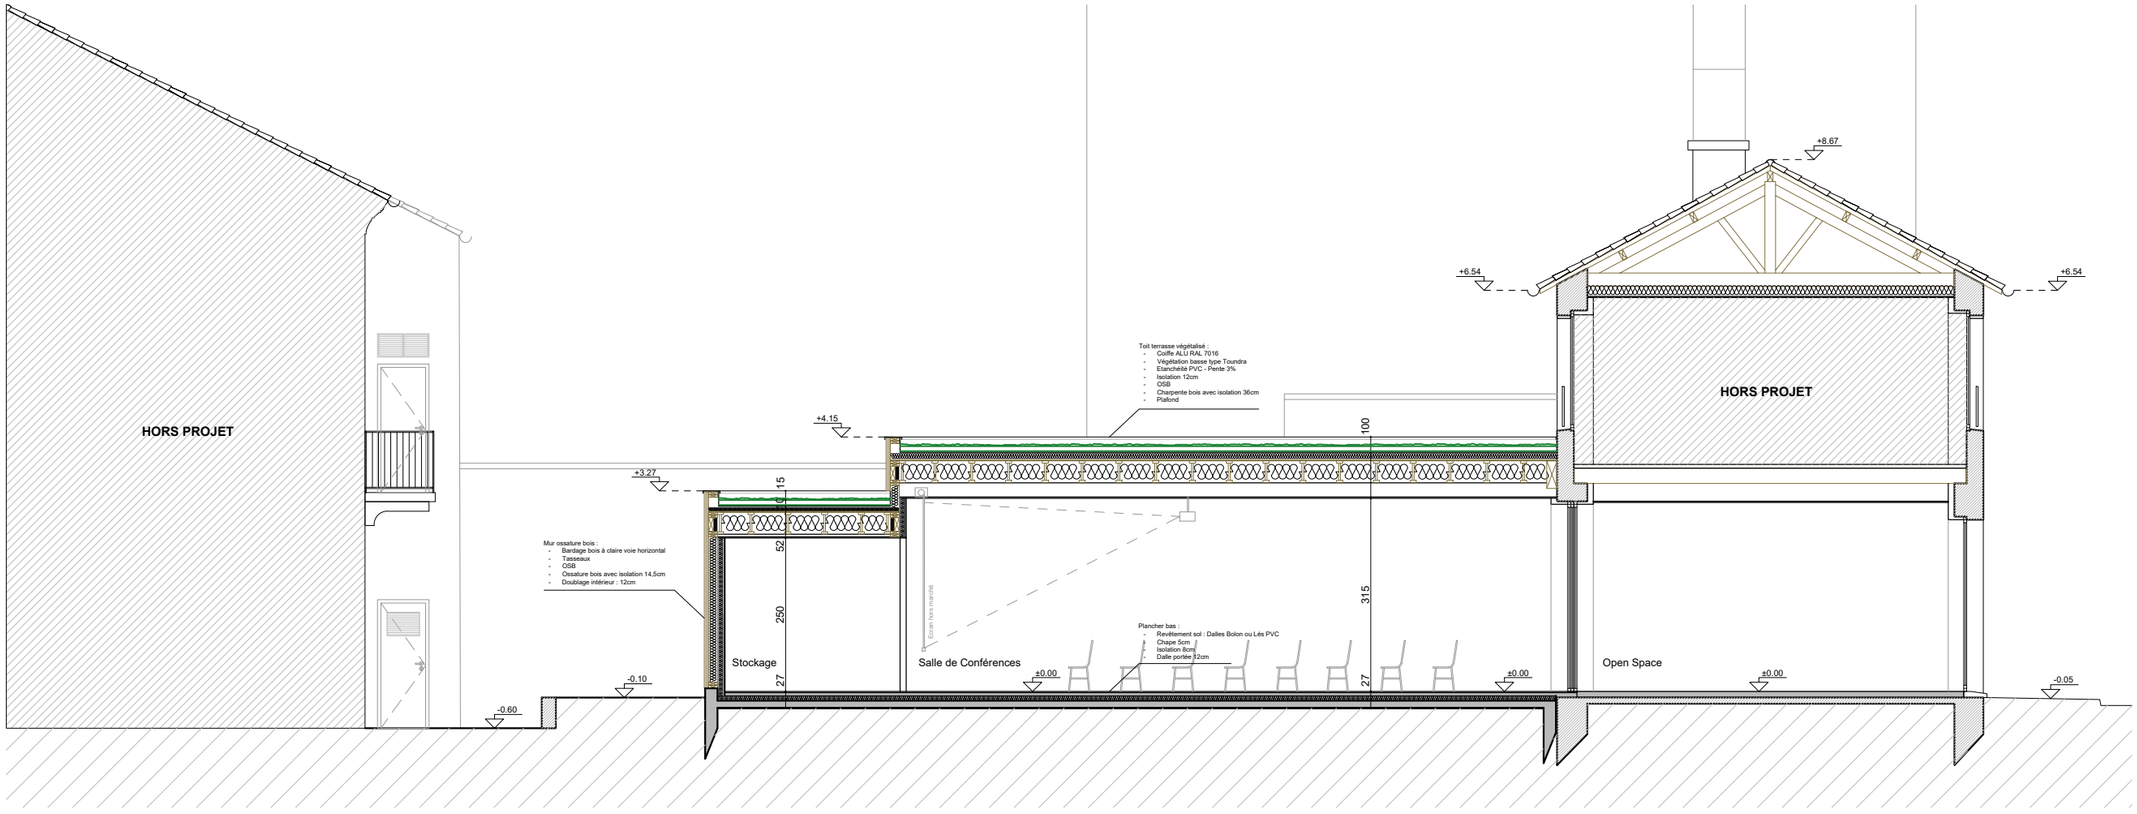

Coupe

Echelle
1/100