


FAÇADE EST

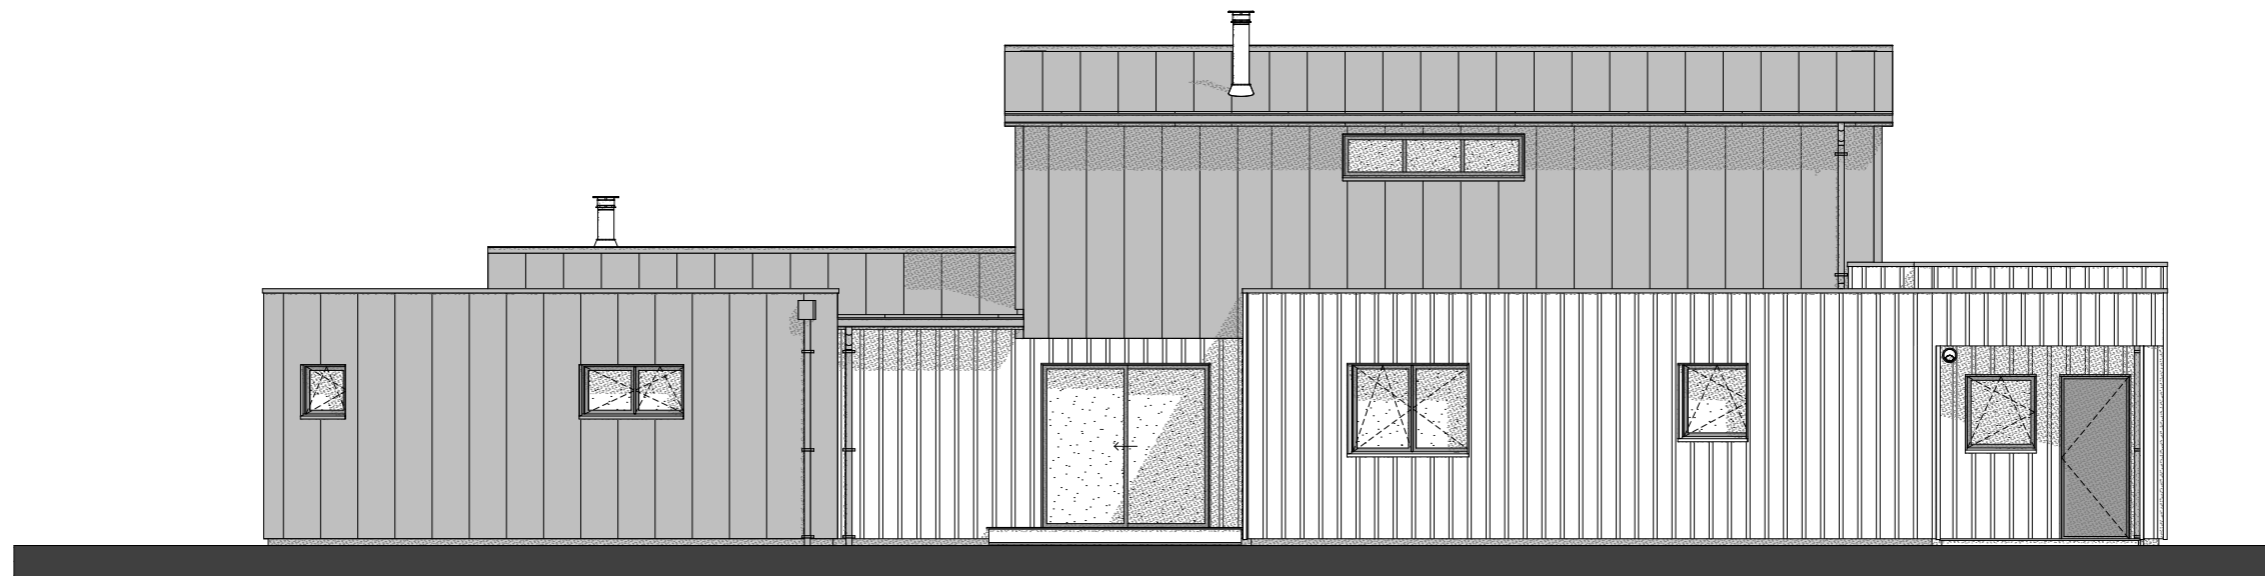

FAÇADE NORD



FAÇADE SUD