

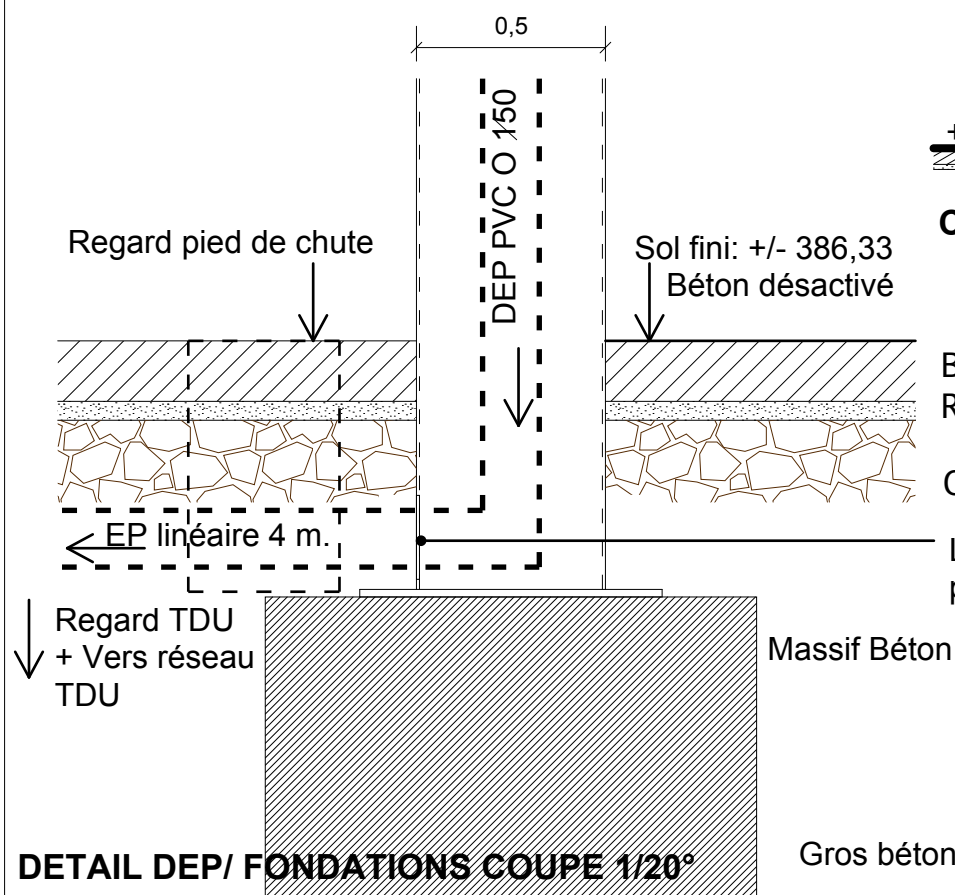


DETAIL CANIVEAU/DEP/COYAU COUPE 1/20°

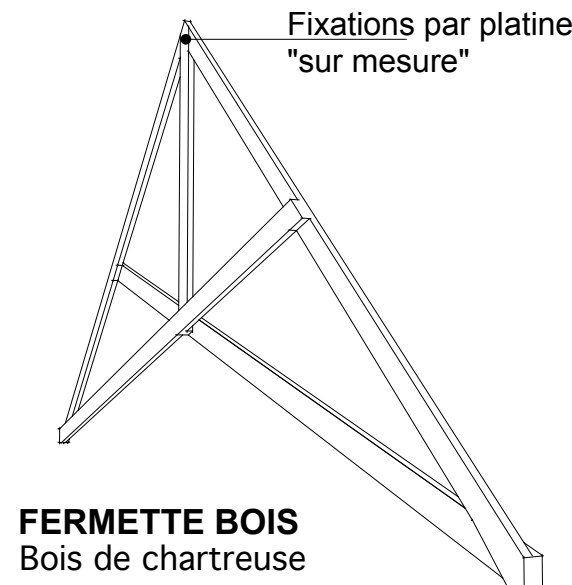

DETAIL DEP/ FONDATIONS COUPE 1/20°

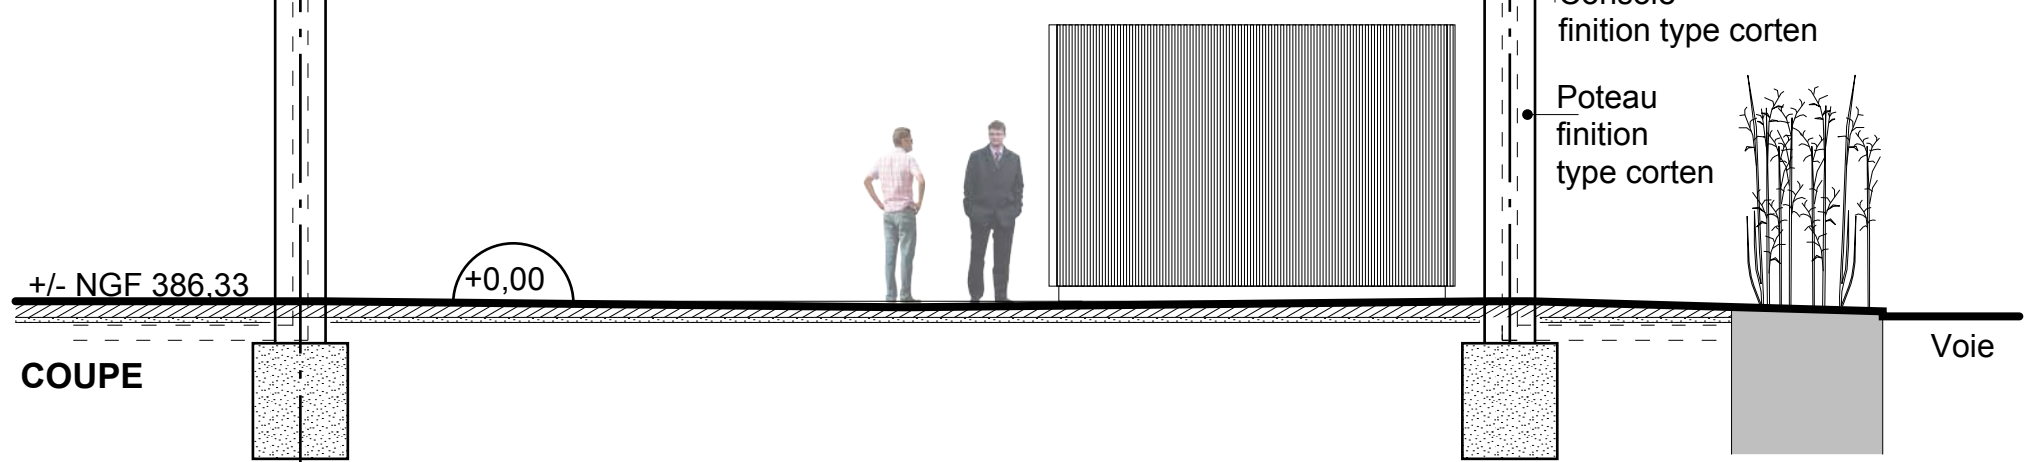

 VILLE DE ENTRE DEUX GUIERS CONSTRUCTION D'UNE HALLE COMMUNALE Chemin des berges 38380 Entre deux Guiers		PRO
Echelle 1/20° 1/75° Octobre 2019 Affaire n° 686 A3	PRO Détails HALLE	
HERZ POUZERGUE architectes DPLG 4 rue de l'Annonciade 69001 LYON herz.pouzergue@wanadoo.fr t. 04 78 29 16 56 f. 04 72 00 29 06	CIMEO RHONE ALPES Bureau étude structure	Bâtiment A3 7 rue des Maraîchers 69120 Vaulx en Velin


Support Haut fixation
Clins bois

sur épaisseur bois sur pignons
pour fixations clins

Clins bois

Plaque transparente Everlite
Teinte vert : Façade SUD
Teinte jaune: Façade NORD

Support Bas fixation
Clins bois

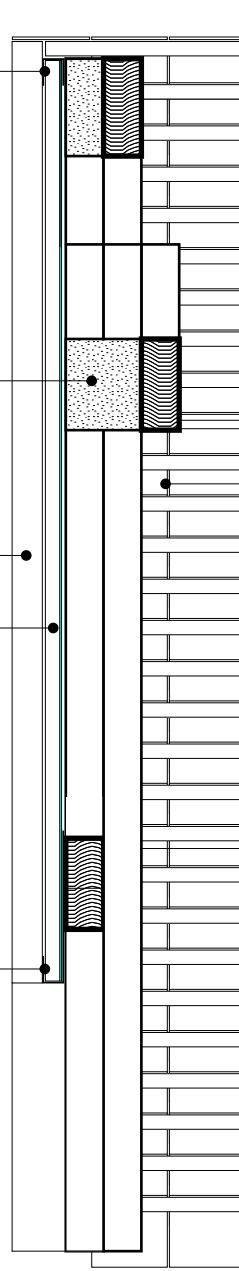


Liteaux

Tuiles plates "écaille"
terre cuite
Avec 10% Tuiles verre

INT

Fermette bois

COUPE PIGNON

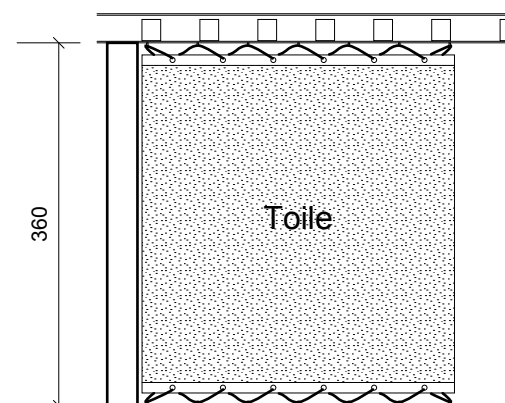


ELEVATION 1/75°



ELEVATION PLATINE ENCASTRÉE AVEC PONTETS 1/20°



PLAN PLATINE ENCASTRÉE AVEC PONTETS 1/20°

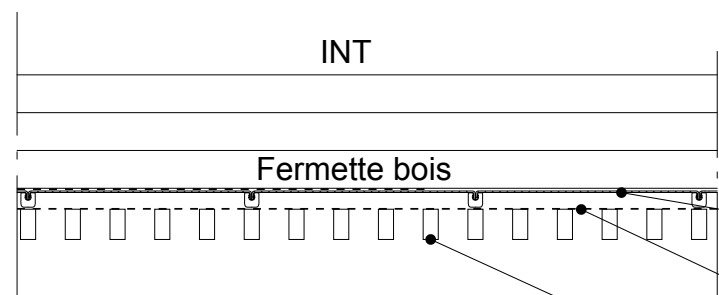

INT

Fermette bois

Plaque transparente
Teinte vert : Façade SUD
Teinte jaune: Façade NORD

Support fixation
Clins bois

Clins bois

PLAN PIGNON



VILLE DE ENTRE DEUX GUIERS
CONSTRUCTION D'UNE HALLE COMMUNALE
Chemin des berges
38380 Entre deux Guiers

Echelle 1/75°	PRO	PRO	
Octobre 2019	Détails HALLE		
Affaire n° 686			
A3			
HERZ POUZERGUE architectes DPLG	e+ 4 rue de l'Annonciade 69001 LYON herz.pouzergue@wanadoo.fr t. 04 78 29 16 56 f. 04 72 00 29 06	CIMEO RHONE ALPES Bureau étude structure	Bâtiment A3 7 rue des Maraichers 69120 Vaulx en Velin