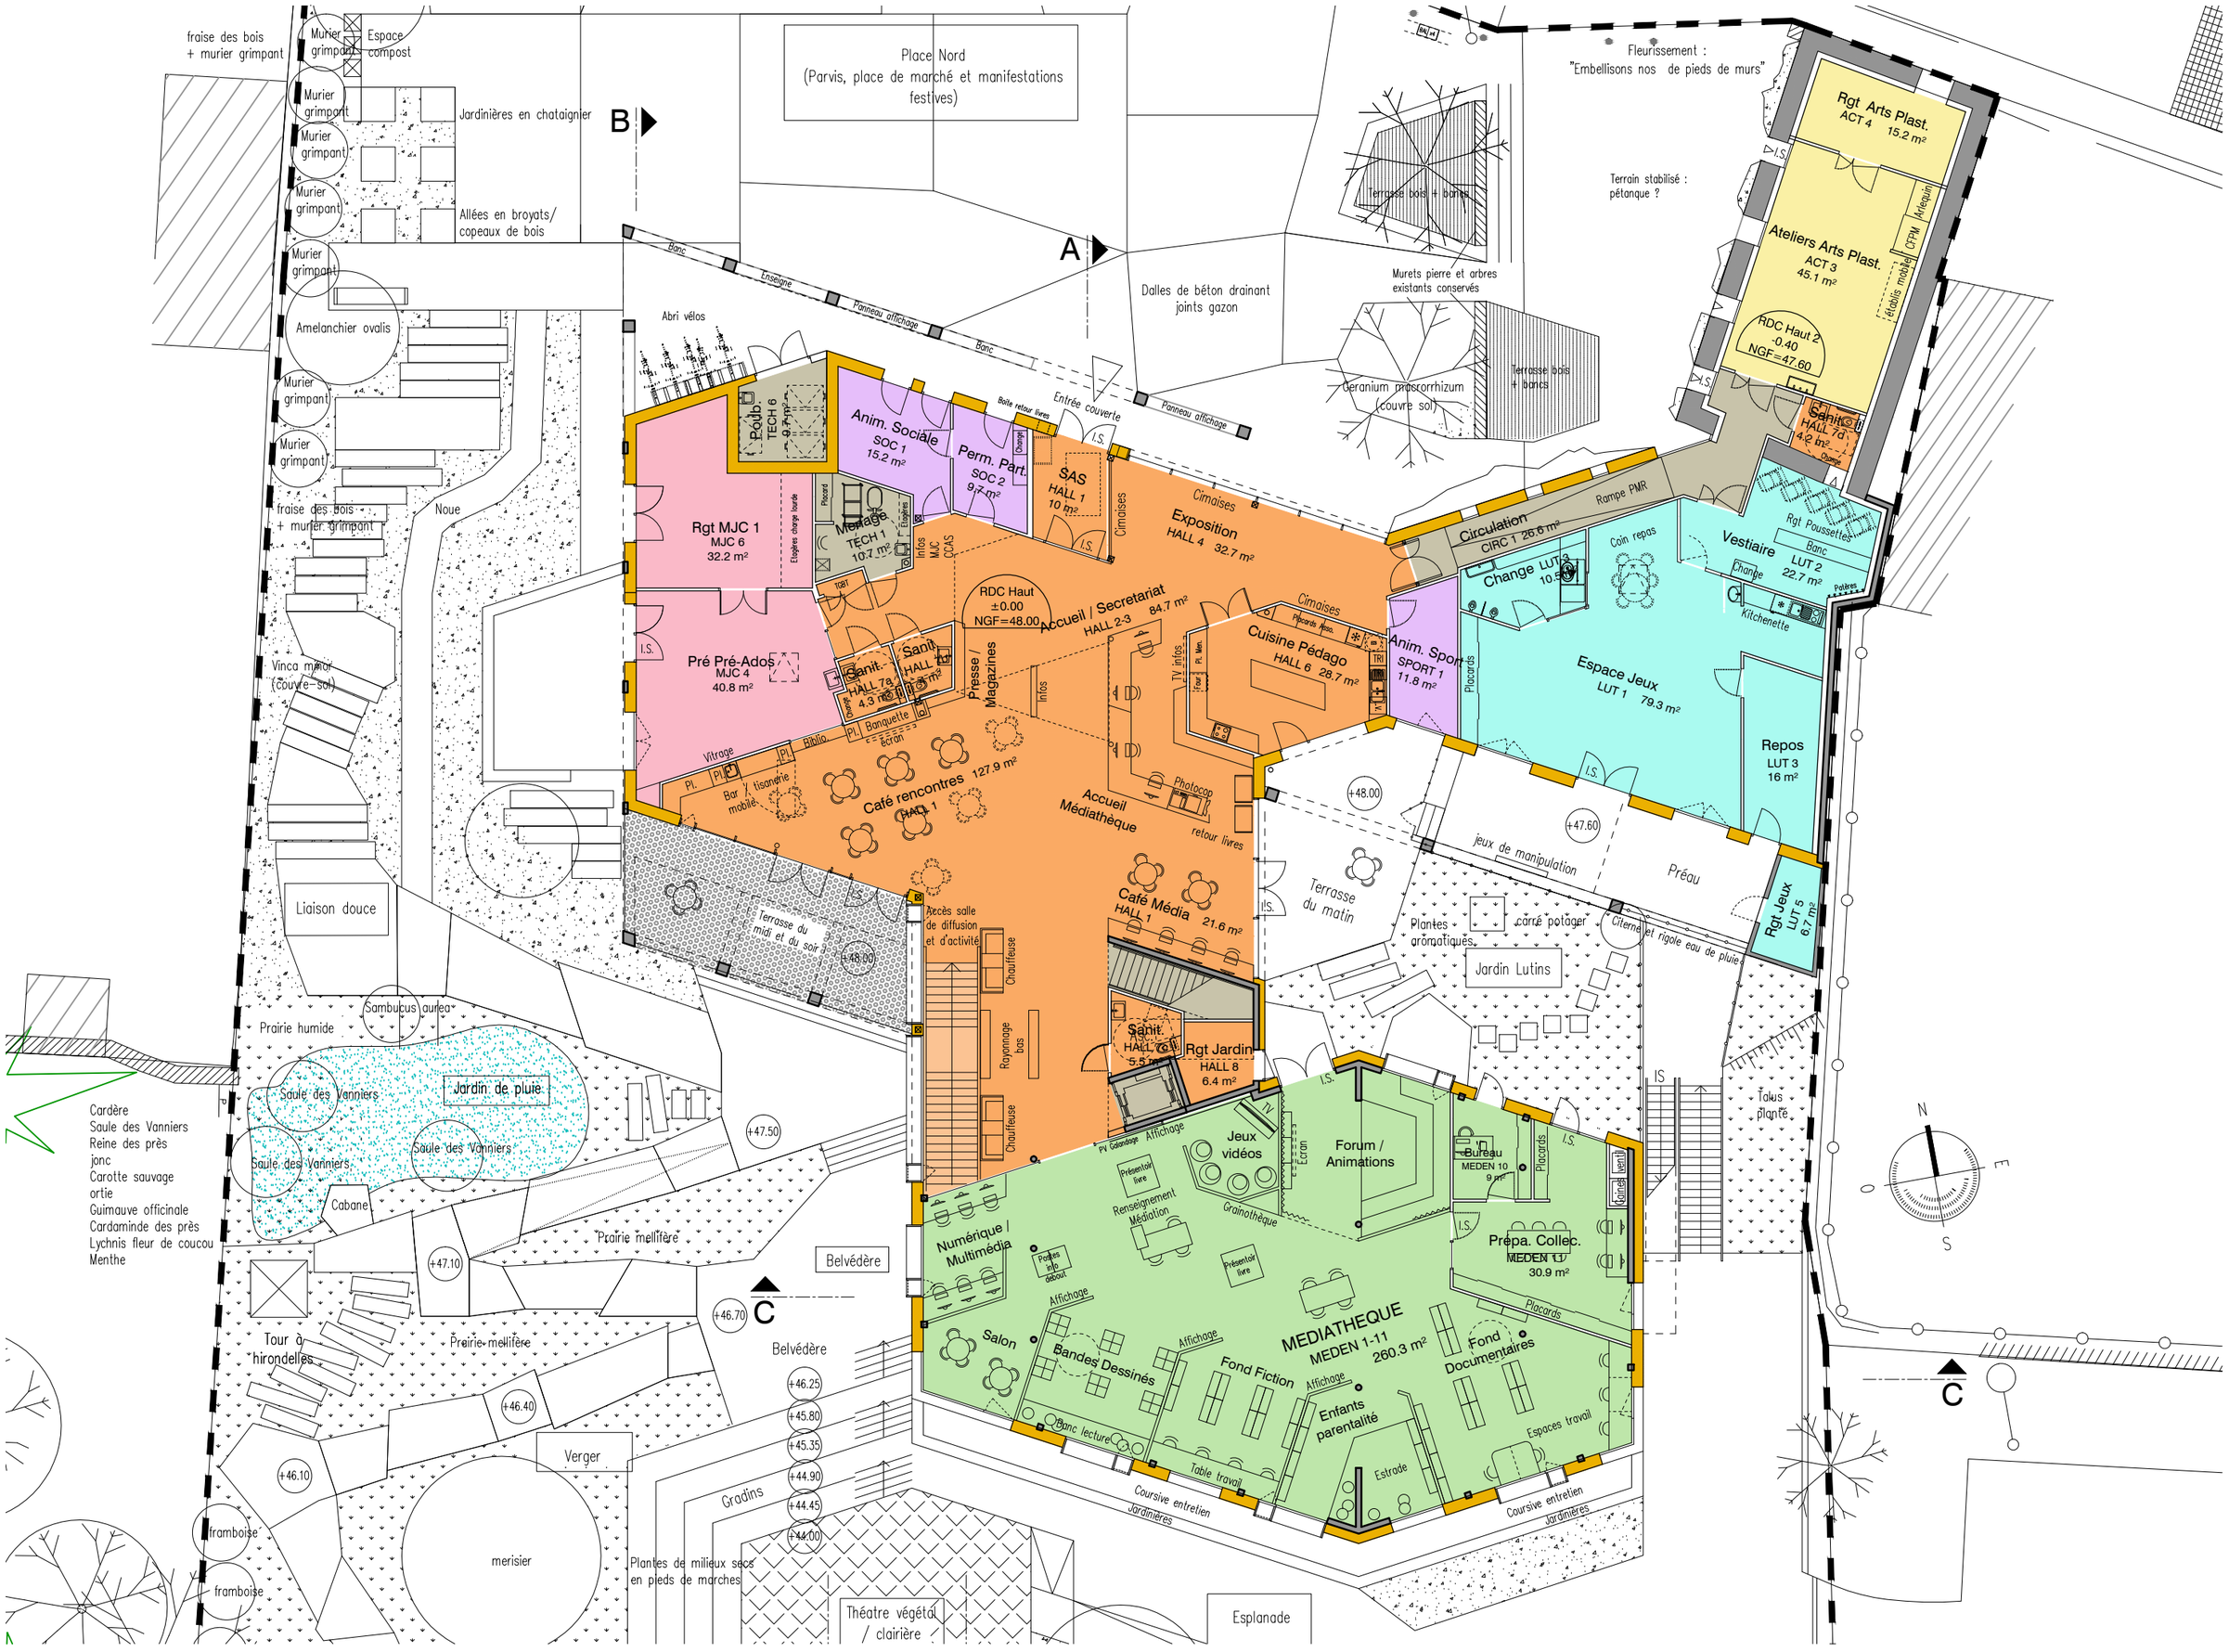
Place Nord
(Parvis, place de marché et manifestations festives)
Dalles de béton drainant joints gazon
Fleurissement :
"Embellisons nos de pieds de murs"
Terrain stabilisé :
pétanque ?
Murets pierre et arbres existants conservés
Géranium psorrhizum (couvre sol)
Terrasse bois + bancs
Jardinières en chataignier
Allées en broyats/ copeaux de bois
Espace compost
Murier grimpant
Amelanchier ovalis
fraise des bois + murier grimpant
Noue
Vinca minor (couvre-sol)
Liaison douce
Abri vélos
Banc
Enseigne
Panneau affichage
Entrée couverte
Boîte retour livres
Rgt MJC 1
MJC 6
32.2 m²
Pré Pré-Ados
MJC 4
40.8 m²
Rébub.
TECH 6
Anim. Sociale
SOC 1
15.2 m²
Perm. Part.
SOC 2
9.7 m²
Montage
TECH 1
10.7 m²
SAS
HALL 1
10 m²
Exposition
HALL 4
32.7 m²
RDC Haut
±0.00
NGF=48.00
Accueil / Secretariat
HALL 2-3
84.7 m²
Presse / Magazines
Infos
TV infos
Cuisine Pédago
HALL 6
28.7 m²
Anim. Sport
SPORT 1
11.8 m²
Circulation
CIRC 1 26.6 m²
Rampe PMR
Change LUT 3
10.5 m²
Coin repas
Vestiaire
LUT 2
22.7 m²
Rgt Poussettes
Kitchenette
Espace Jeux
LUT 1
79.3 m²
Repos
LUT 3
16 m²
Rgt Arts Plast.
ACT 4
15.2 m²
Ateliers Arts Plast.
ACT 3
45.1 m²
RDC Haut 2
-0.40
NGF=47.60
Sanit.
HALL 7d
4.2 m²
Sanit.
HALL 7a
4.3 m²
Sanit.
HALL 7b
3.5 m²
Banquette
Ecran
Vitrage
Biblio.
Bar / tisanerie mobile
Café rencontres
HALL 1
127.9 m²
Accueil Médiathèque
Photocop
retour livres
Café Média
HALL 1
21.6 m²
Accès salle de diffusion et d'activité
Chaufferie
Rayonnage bas
Sanit.
HALL 8
5.5 m²
Rgt Jardin
HALL 8
6.4 m²
Terrasse du midi et du soir
Terrasse du matin
jeux de manipulation
Préau
Plantes aromatiques
carré potager
Citerne et rigole eau de pluie
Jardin Lutins
Rgt Jeux
LUT 5
6.7 m²
Talus planté
Jardin de pluie
Prairie humide
Sambucus aurea
Saule des Vanniers
Cabane
Prairie mellifère
Tour à hirondelles
Verger
merisier
framboise
Cardère
Saule des Vanniers
Reine des près
jonc
Carotte sauvage
ortie
Guimauve officinale
Cardaminde des près
Lychnis fleur de coucou
Menthe
Belvédère
Gradins
Plantes de milieux secs en pieds de marches
Théatre végétal / clairière
Esplanade
Jeux vidéos
Forum / Animations
Bureau
MEDEN 10
9 m²
Prépa. Collec.
MEDEN 11
30.9 m²
Numérique / Multimédia
Postes info debout
Renseignement Médiation
Présentoir livre
Graimothèque
Salon
Bandes Dessinés
Banc lecture
Fond Fiction
Enfants parentalité
MEDIATHEQUE
MEDEN 1-11
260.3 m²
Fond Documentaires
Espaces travail
Estrade
Table travail
Coursive entretien
Jardinières
Placards
Affichage
PV Géandage
Ecran
Vitrage
Cimaises
Toilettes
Rangs vert.
Étagères mobiles
CFPM
Mirequin
Étagères charge lourde
Infos MJC CCAS
Tour
Pl. Mem.
Photocop
Placards Appos
Coin repas
Kitchenette
Banquette
Bar
Chaufferie
Rayonnage bas
Chauffeuse
Pl.
Pl.
Pl.