



Edicule + châssis ouvrant + ouvrants en façade  
= ventilation nocturne = confort d'été +  
éclairage naturel optimisé

Toiture terrasse :  
· Acrotères surélevés = sécurité pour la maintenance  
· Végétalisation = inertie = confort d'été + tamponnement  
des eaux de pluie + durabilité prolongée  
· Isolation haute performance = consommations minimisées


Toiture terrasse (emplacement panneaux photovoltaïques futurs) :  
· Acrotères surélevés = sécurité pour la maintenance  
· Etanchéité PVC + protection gravillons = durabilité prolongée  
· Isolation haute performance = consommations minimisées  
· Dalle béton en contact avec le volume chauffé = inertie optimale = confort d'été

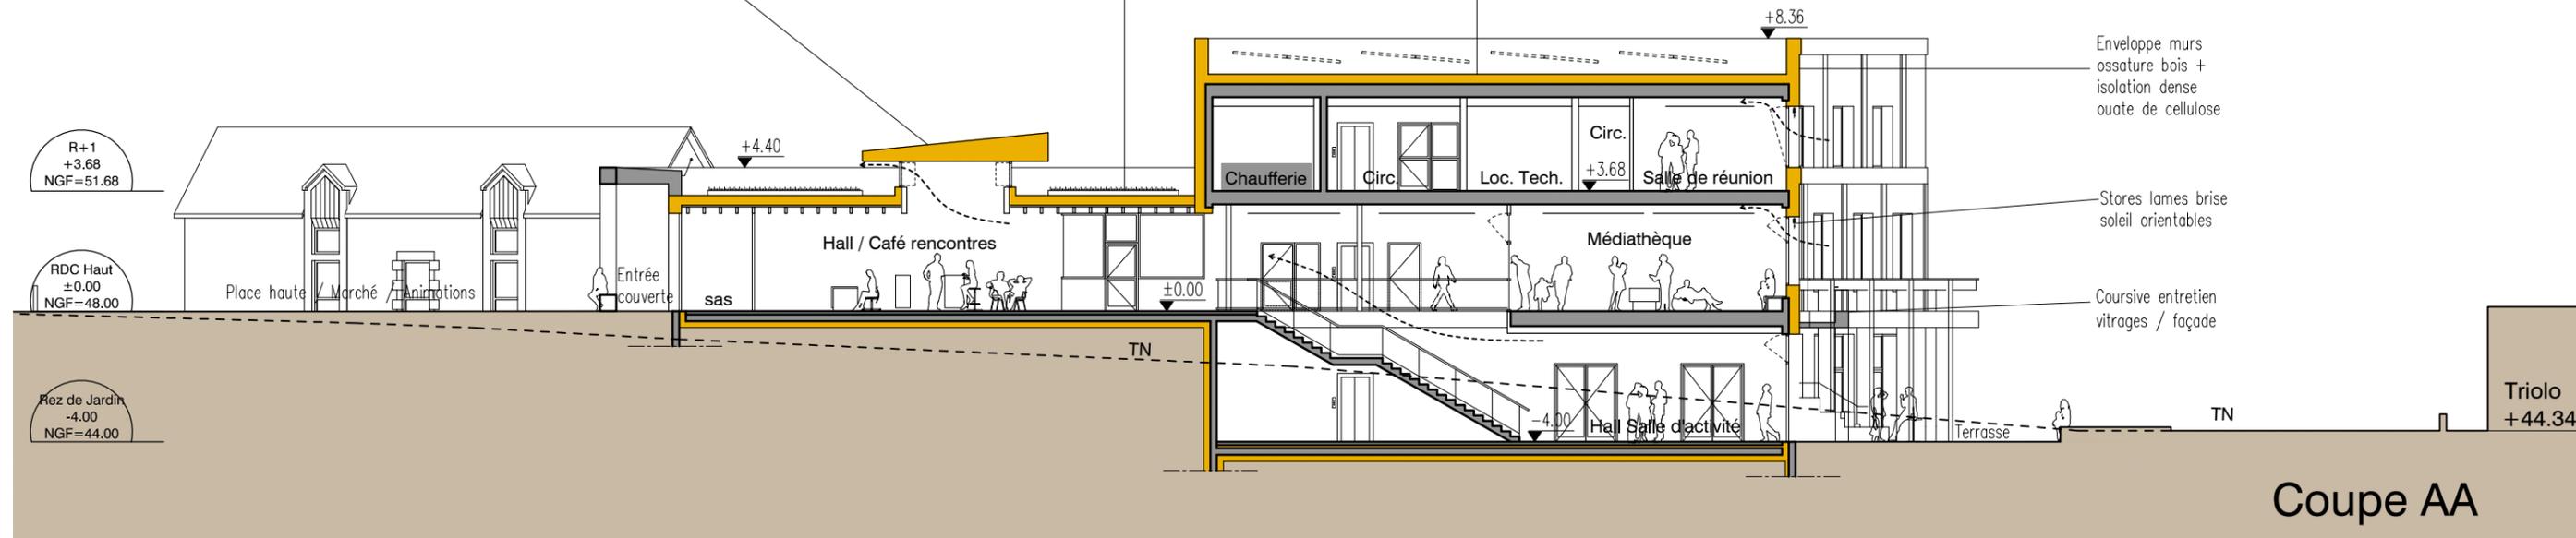

Coupe AA

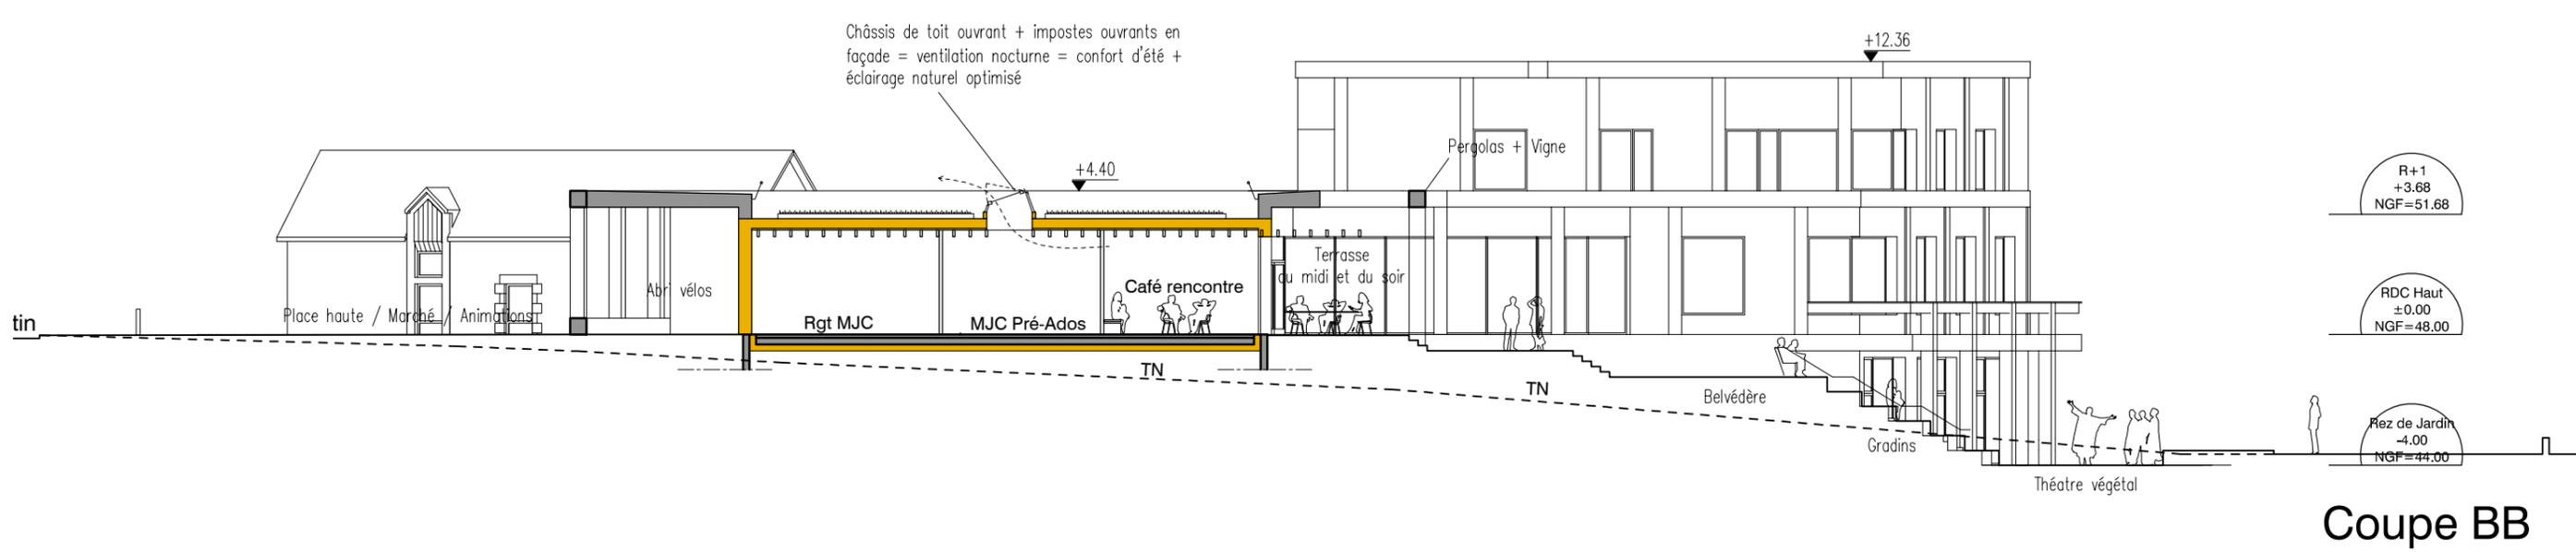

Coupe BB

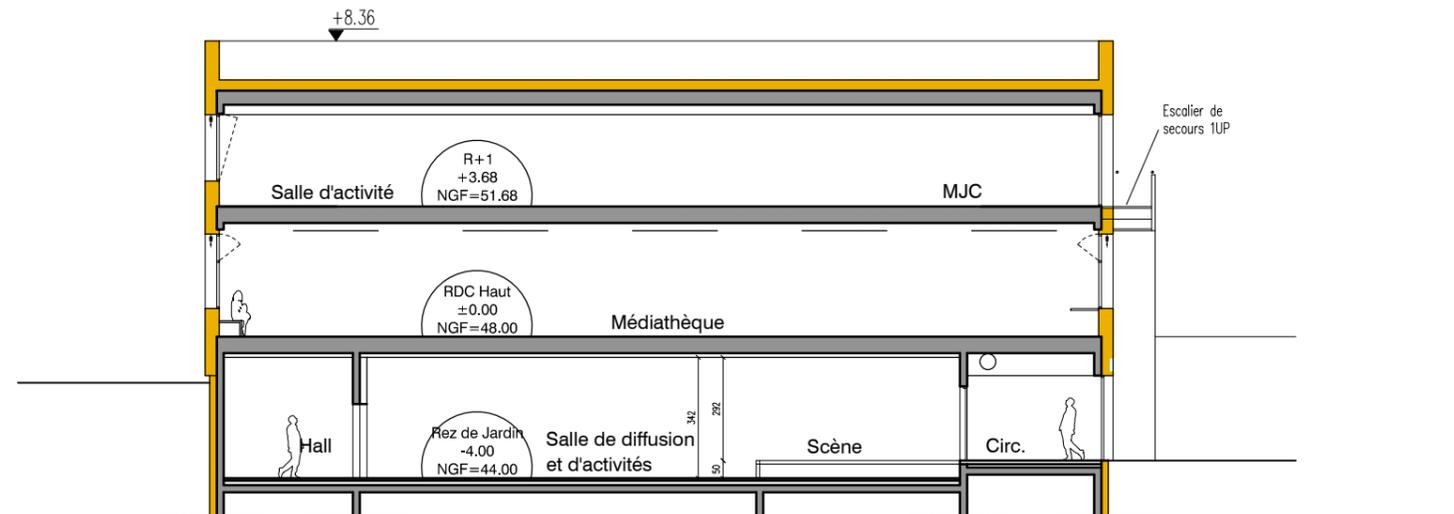

Coupe CC