


FAÇADE SUD



FAÇADE EST

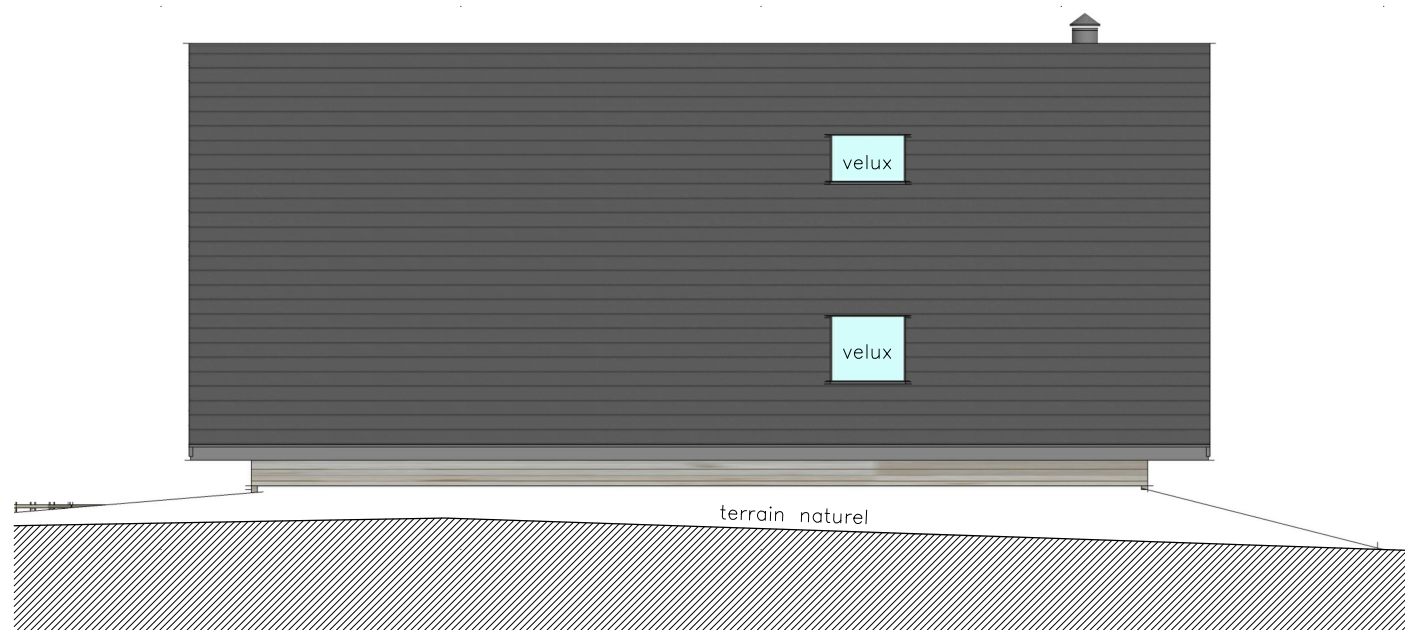

FAÇADE OUEST



FAÇADE NORD