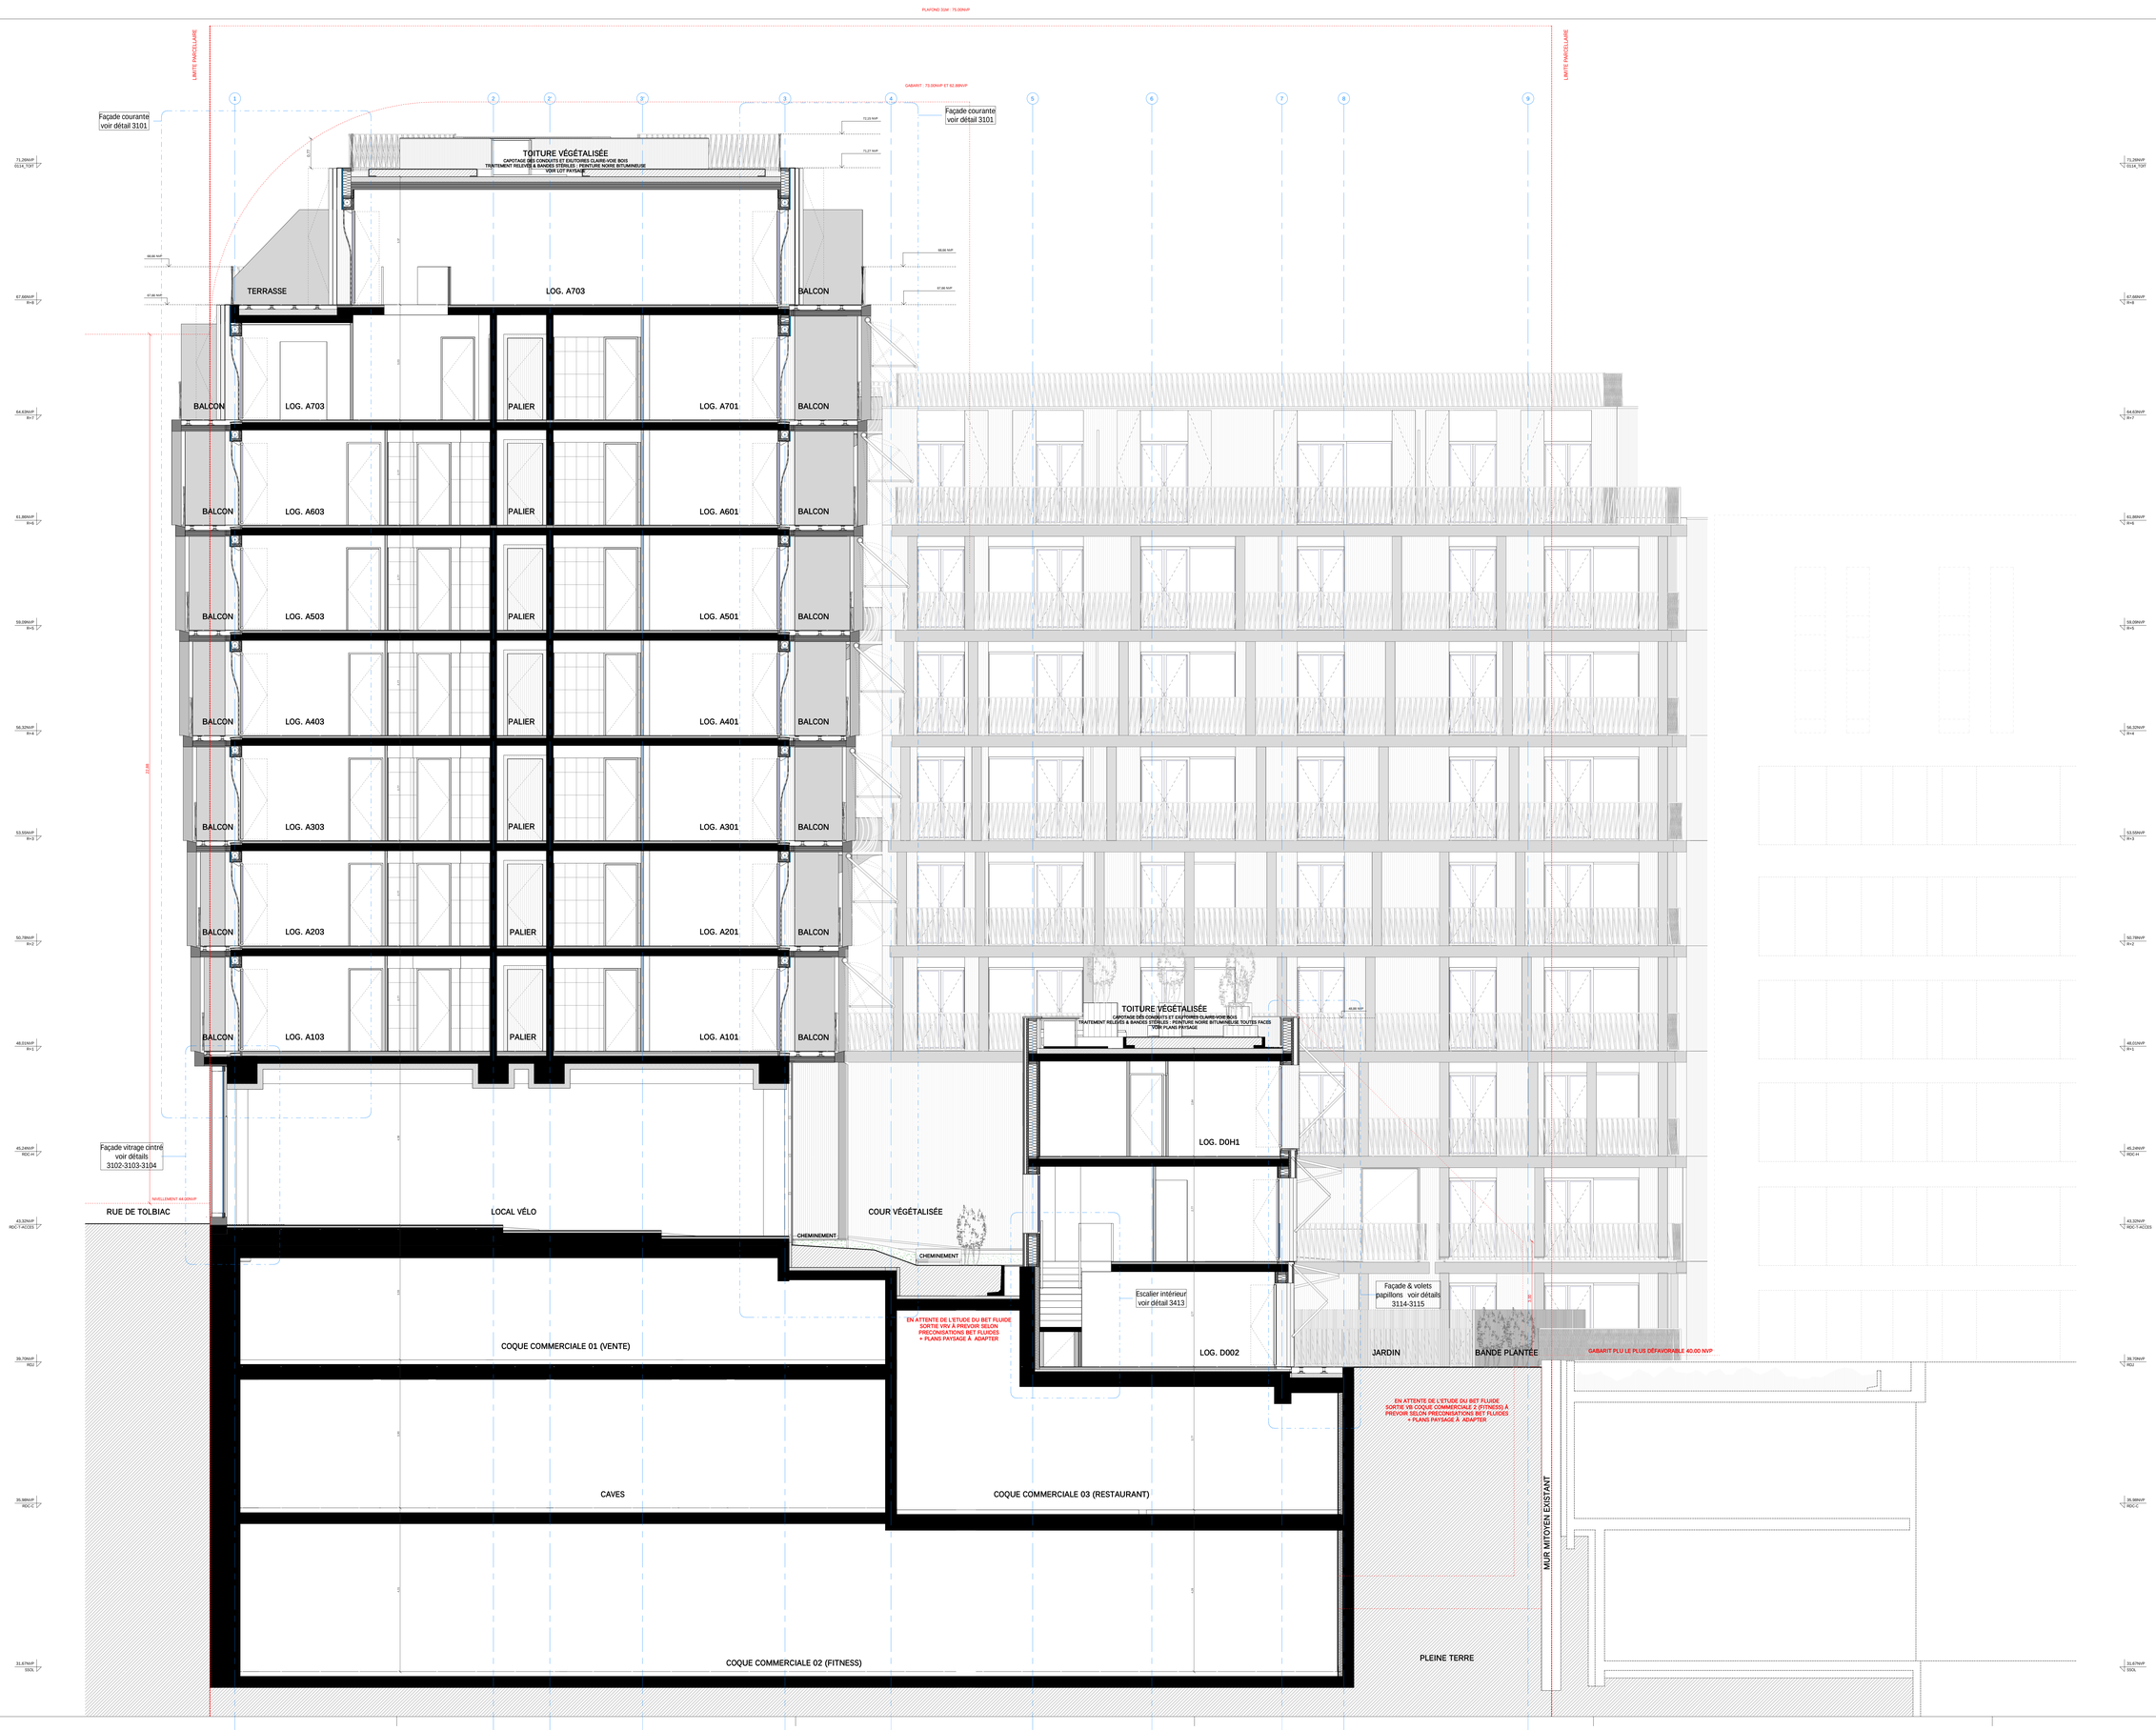

TOL

RESIDENCE DE LOGEMENTS & COMMERCES
7 RUE DE TOLBIAC / 85-87 RUE DU CHEVALERET PARIS

maîtrise d'ouvrage

SCCV PARIS TOLBIAC
17-19 RUE MICHEL LE COMTE - PARIS

maîtrise d'oeuvre

VINCENT PARREIRA ATELIER ARCHITECTURE
11 CITE DE L'AMEUBLEMENT - PARIS

DAVID BESSON GIRARD
PAYSAGISTE - PARIS

ATSE
BET THERMIQUE - CHAMPIGNY SUR MARNE

ELFIMM
BET FLUIDES - SAINT DENIS

BATISERF
BET STRUCTURE - FONTAINE

GAMBA ACOUSTIQUE
BET ACOUSTIQUE - TOULOUSE

CONSEIL ECO
ECONOMISTE - BURES SUR YVETTE

consultants

BTP CONSULTANT
SPS - BUREAU DE CONTROLE - CLICHY

phase

MARCHÉ

description

PLANS DETAILLES
COUPE 01 - RUE DE TOLBIAC

nota

>les altitudes indiquées sur ce plans sont dans le système de nivellement de la ville de Paris (NVP)
>Les dimensions indiquées dans l'attente d'un relevé géomètre précis des infrastructures avoisinantes. L'implantation topographique du projet fera l'objet d'une rectification ultérieure par l'étude de géomètre
> toutes les cellules commerciales feront l'objet d'un permis d'aménagement spécifique

> Chaque entreprise se doit de réaliser ses propres plans d'exécution. Ce plan ne peut donc être utilisé à fin d'exécution. Les cotes ne doivent pas être prises à la règle ni sur le croquis. Les côtes sont données en brut de coffrage et devront faire l'objet d'un relevé sur le gros oeuvre avant mise en fabrication

PROJET	TOL
PHASE	MARCHÉ
DATE	11/06/2018
INDICE	
ECHELLE	1 : 50

TOL- AAVP- COU-1

2001