


Rue Marcel Mérieux



BUREAUX MÉRIEUX / 261 rue Marcel Mérieux 69007 Lyon

MAITRE D'OUVRAGE : SCCV LYON MERIEUX
ARCHITECTE : atelier régis gachon architecte

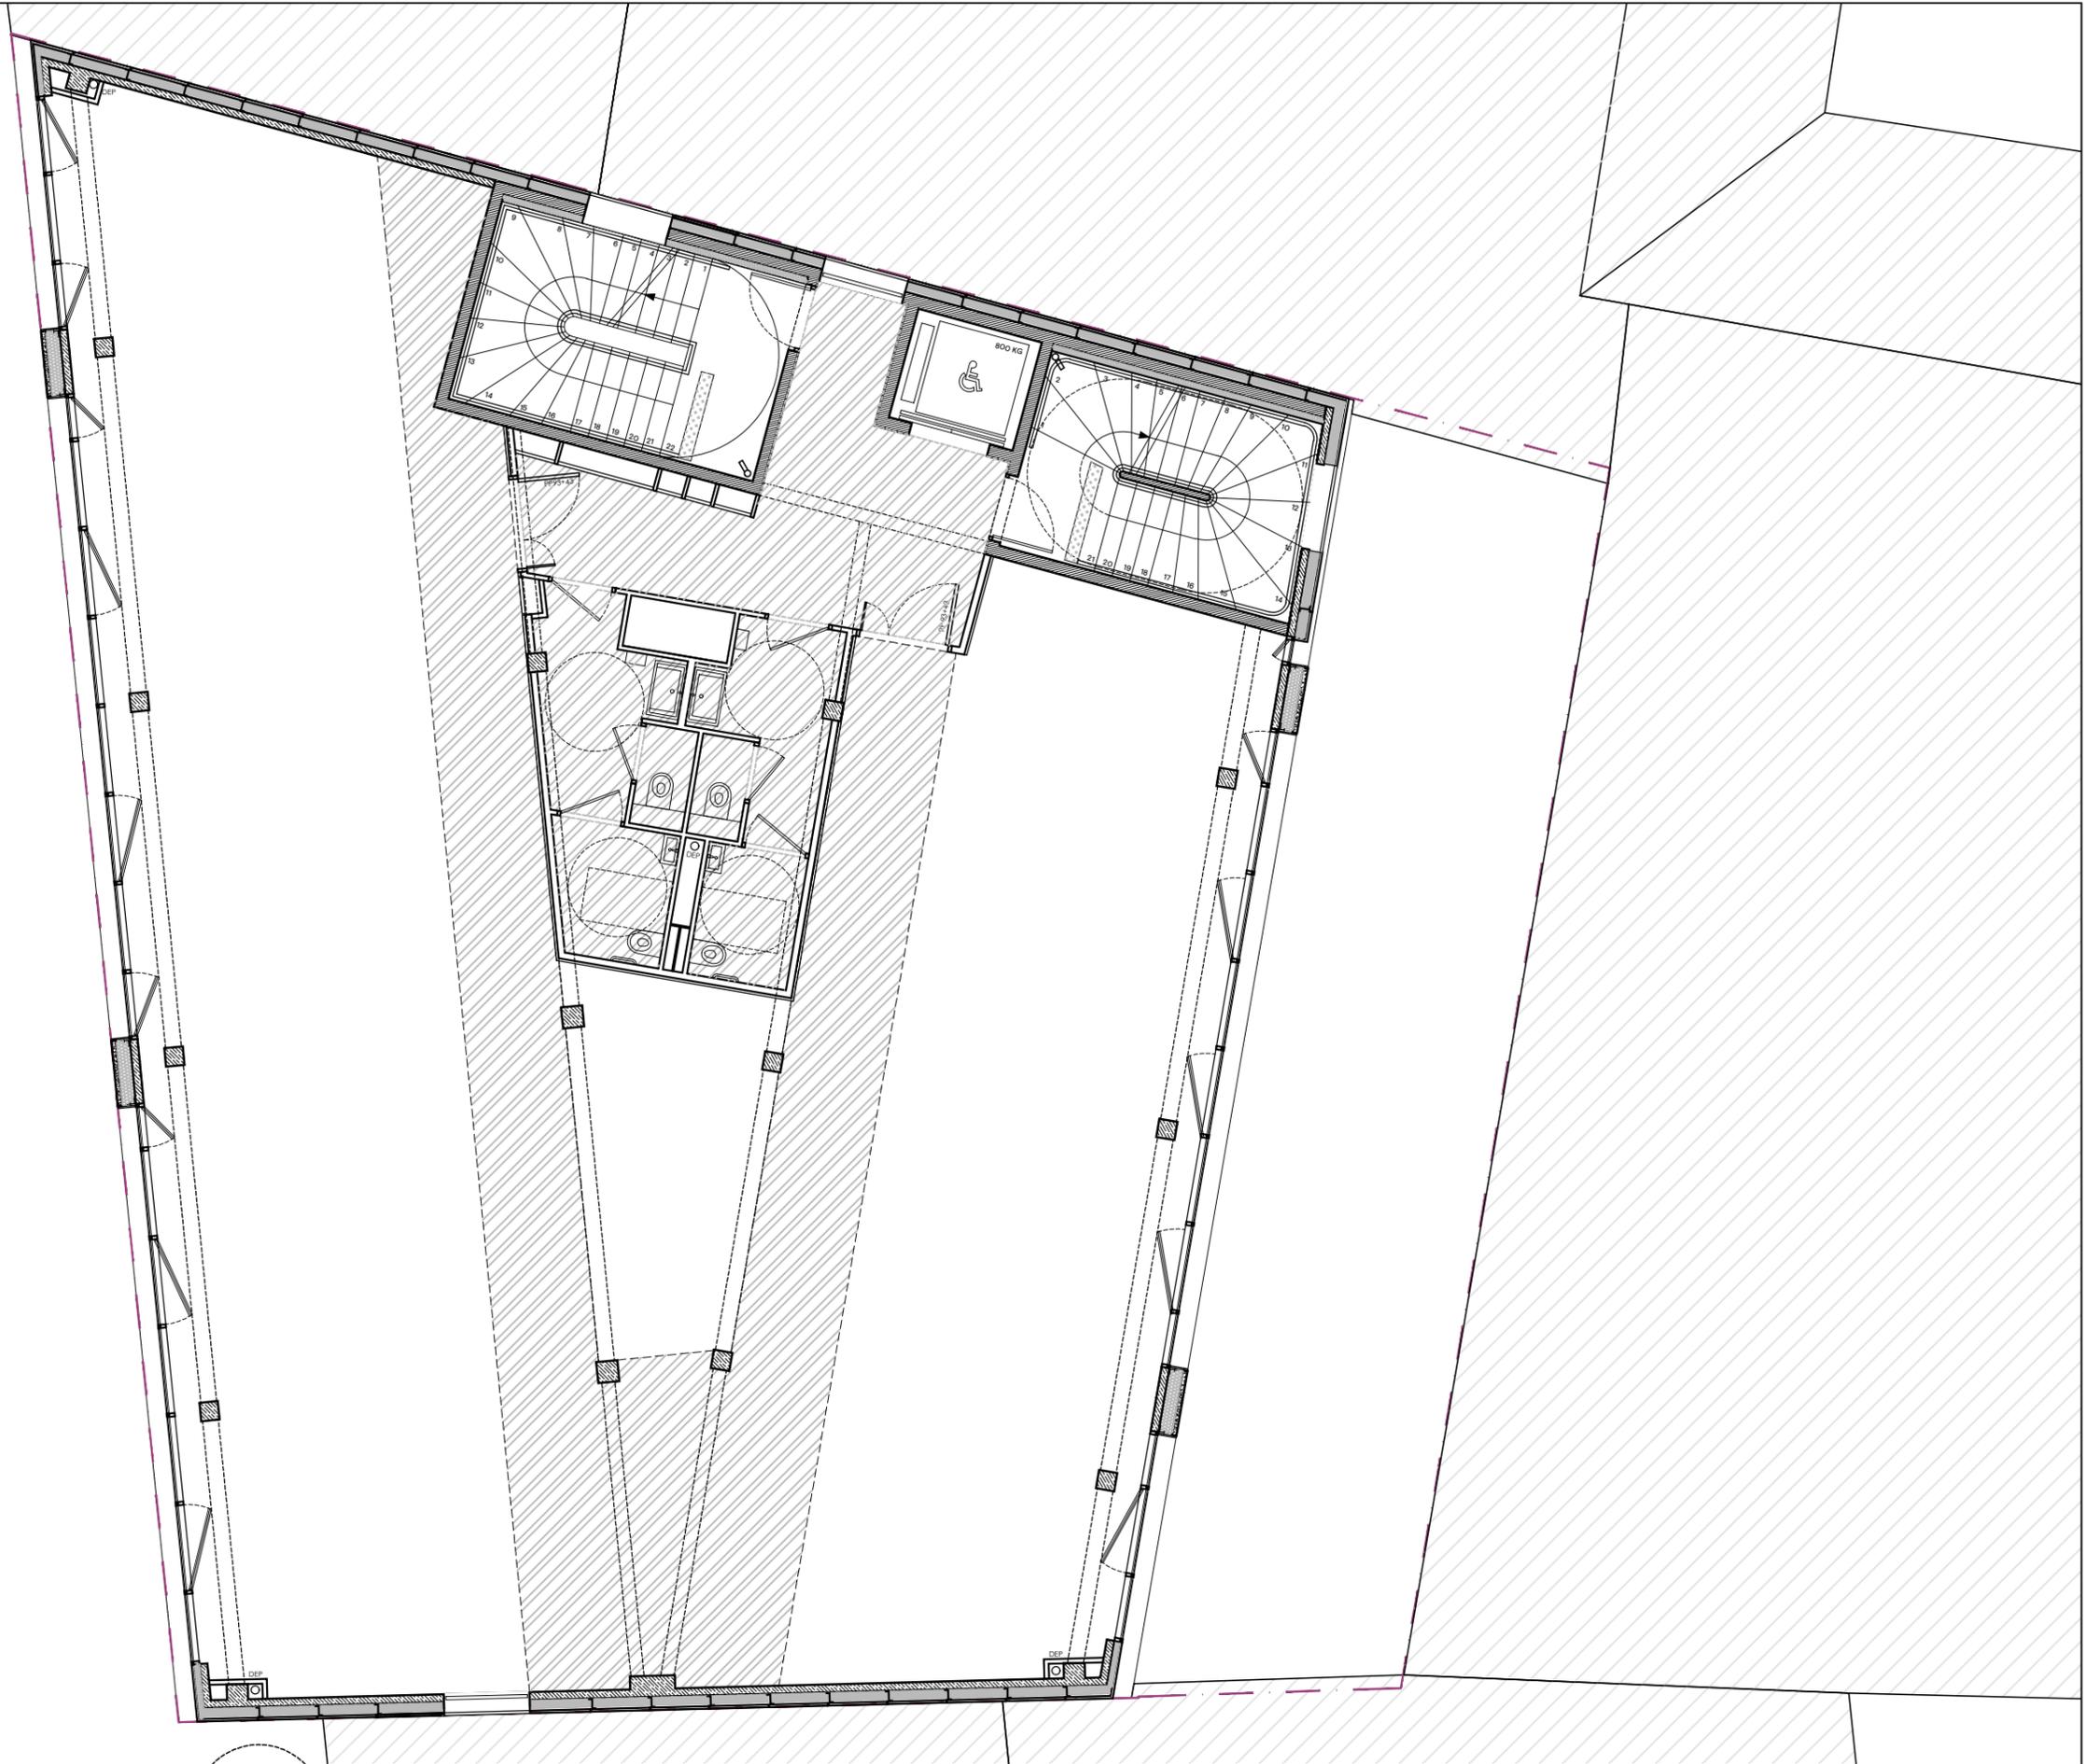

PLAN ETAGE COURANT

date :
11/03/2022

échelle :
1/200