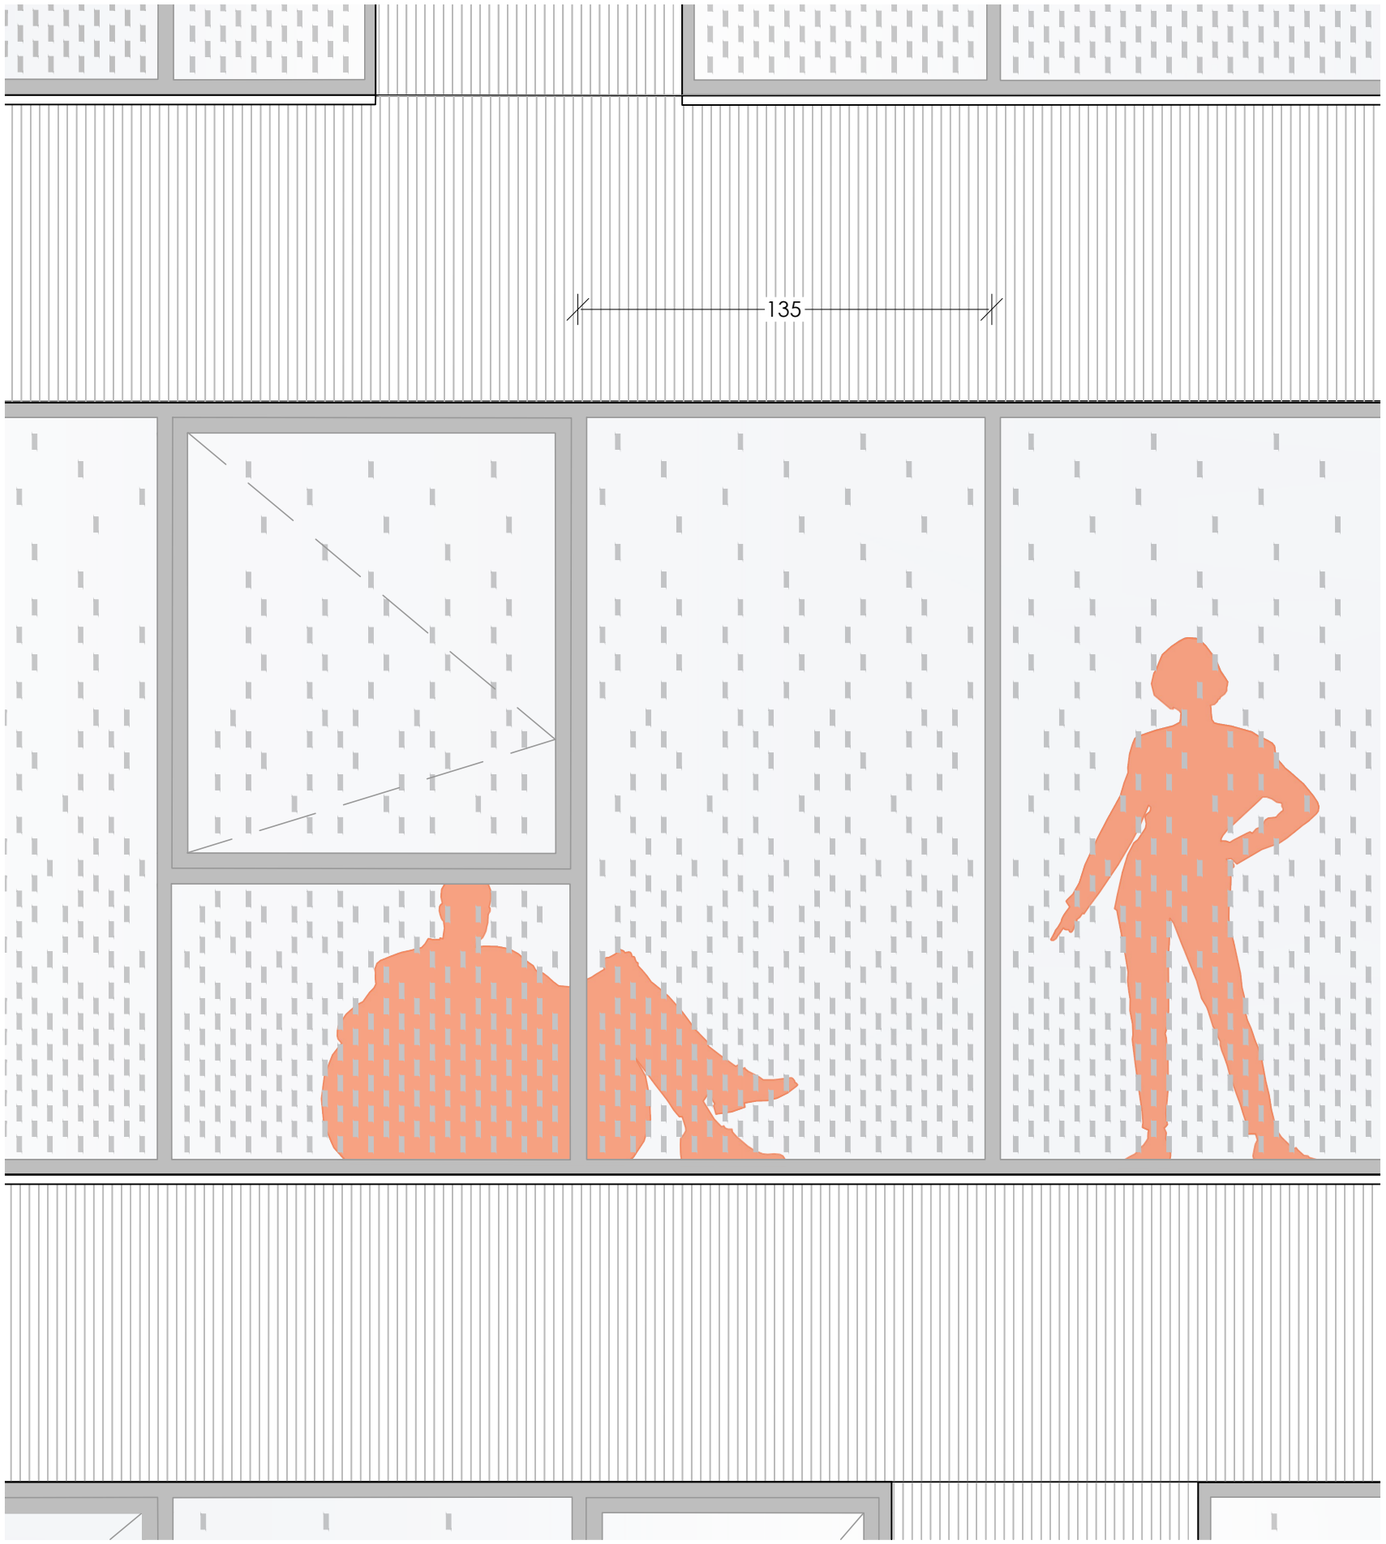

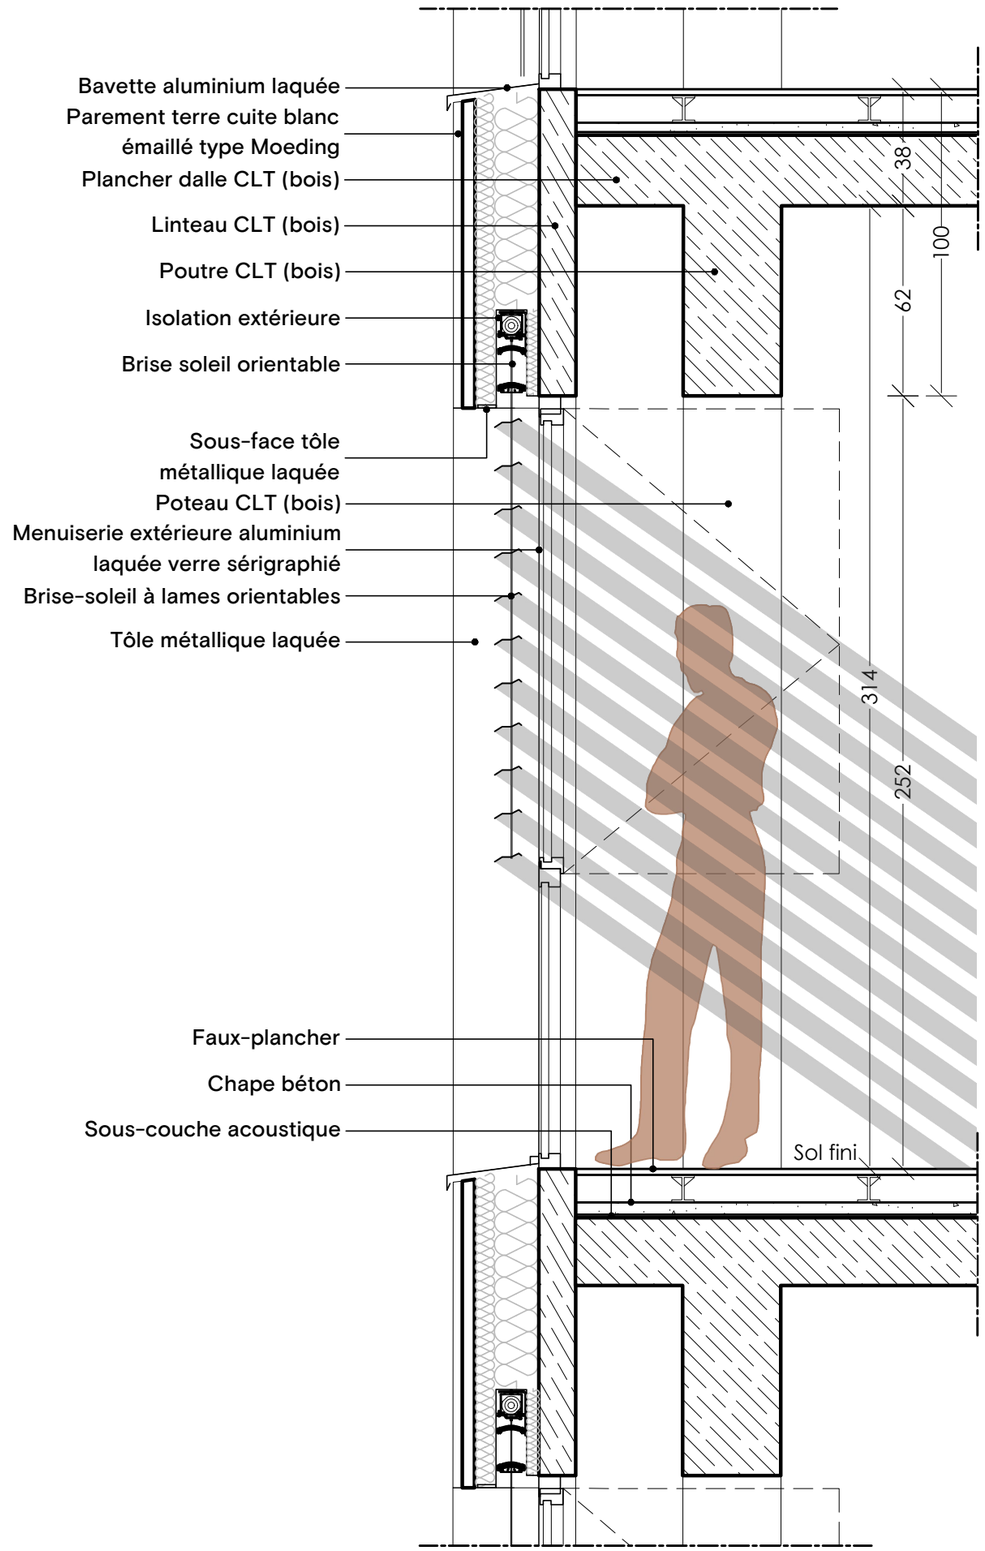

BUREAUX MÉRIEUX / 261 rue Marcel Mérieux 69007 Lyon MAITRE D'OUVRAGE : SCCV LYON MERIEUX ARCHITECTE : atelier régis gachon architecte		Détail façade OUEST sur rue - coupe et élévation	date : 21/02/2022	échelle : 1/20	