


CC - Transversale  
Echelle : 1 : 50

Ville d'Antibes Juan-les-Pins

## Restructuration du Stade Nautique Création et réhabilitation des bassins extérieurs et construction d'un bâtiment

Stade Nautique Jean Bunoz - 210 avenue Jules Grec - 06600 Antibes

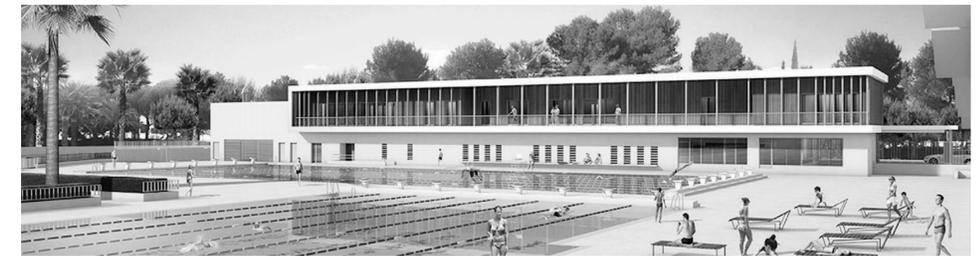

MAÎTRE D'OUVRAGE	MAÎTRE D'OEUVRE MANDATAIRE	BET STRUCTURE BOIS
VILLE D'ANTIBES JUAN-LES-PINS Direction Architecture et Bâtiments Service conduite d'opération	ATLAS ARCHITECTES - Agence de Lyon 30 quai Perrache - 69002 Lyon	GAUJARD Technologie Scop BET FLUIDES GIRUS GE LYON
BUREAU DE CONTRÔLE	ARCHITECTE ASSOCIE	BET HQE & BDM
DEKRA Industrial - Agence PACA	LETEISSIER CORRIOL - Architecture & Urbanisme	EODD Ingénieurs Conseils
CSPS	ECONOMISTE	OPC
	KORELL	SETEC GL Ingénierie
	BET STRUCTURE BETON	
	AXIOLIS	

EMETTEUR	ATLAS Architectes	
PHASE	PRO	
DATE	07/04/17	
ECHELLE	1 : 50	
INDICE		
IND.	DATE	MODIFICATIONS

### COUPE TRANSVERSALE CC