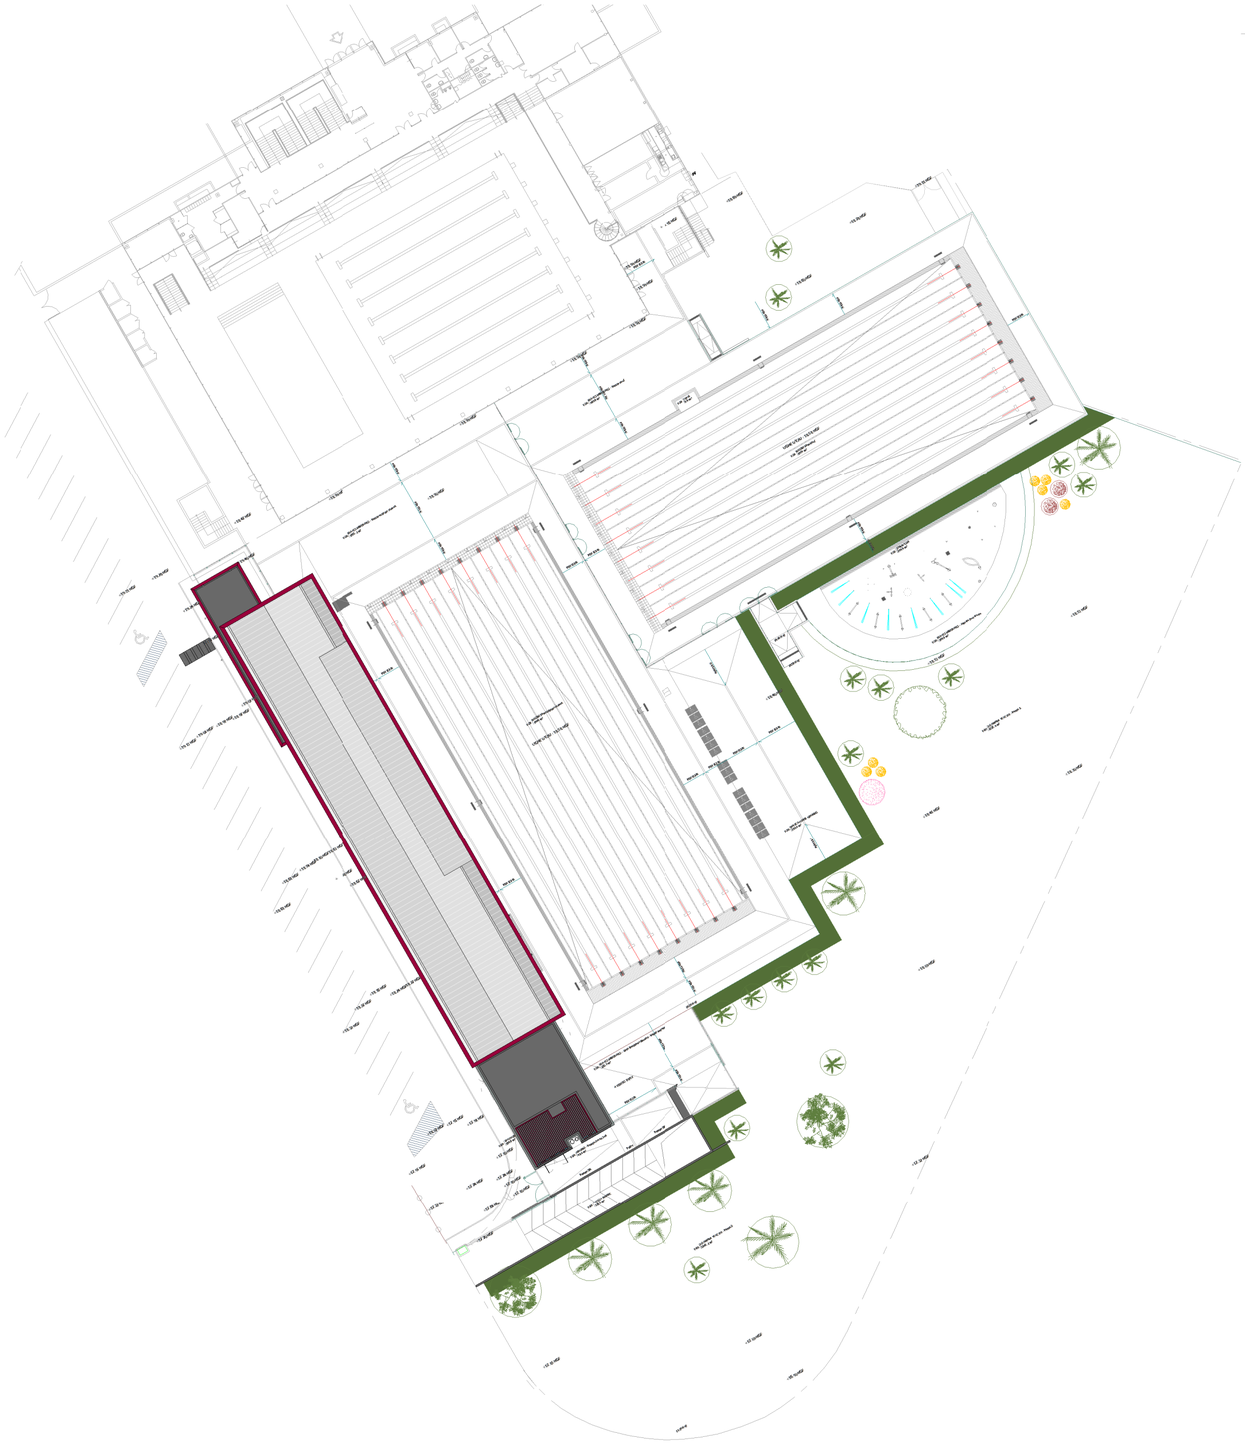

P-01 - PLAN MASSE

Echelle : *1 : 500*

Ville d'Antibes Juan-les-Pins

Restructuration du Stade Nautique
Création et réhabilitation des bassins extérieurs et construction d'un bâtiment

Stade Nautique Jean Bunoz - 210 avenue Jules Grec - 06600 Antibes

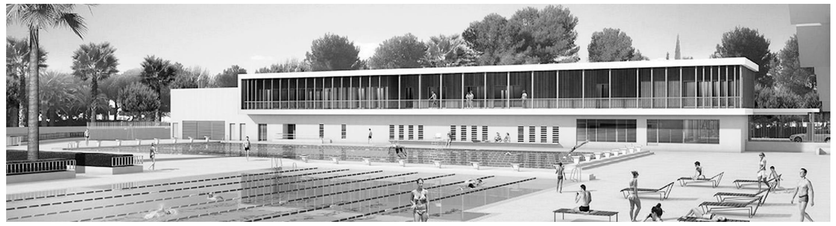

MAÎTRE D'OUVRAGE	MAÎTRE D'OEUVRE MANDATAIRE	BET STRUCTURE BOIS
VILLE D'ANTIBES JUAN-LES-PINS **Direction Architecture et Bâtiments** **Service conduite d'opération**	**ATLAS ARCHITECTES - Agence de Lyon** **30 quai Perrache - 69002 Lyon**	**GAUJARD Technologie Scop**
		BET FLUIDES
		GIRUS GE LYON
BUREAU DE CONTRÔLE	ARCHITECTE ASSOCIE	BET HQE & BDM
DEKRA Industrial - Agence PACA	**LETEISSIER CORRIOL - Architecture & Urbanisme**	**EODD Ingénieurs Conseils**
CSPS	ECONOMISTE	OPC
	KORELL	**SETEC GL Ingénierie**
	BET STRUCTURE BETON	
	AXIOLIS	

N

IND.	DATE	MODIFICATIONS

EMETTEUR
ATLAS Architectes

PHASE
PRO

DATE
07/04/17

ECHELLE
1 : 500

INDICE

PLAN MASSE GENERAL

N° DE PLAN
P-01

Ce document est la propriété de l'émetteur. Toute utilisation de ce dernier est interdite sans accord préalable.

REF INFO :	*C:\Users\G.mercuzot\Desktop\ANTIBES - LOCAL\ANTIBES - Projet PRO.rvt*	REF DOSSIER	*16101*	DESSINE PAR	*Auteur*