


COUPE SUR TERRAIN AA - EDL - Echelle : 1/350

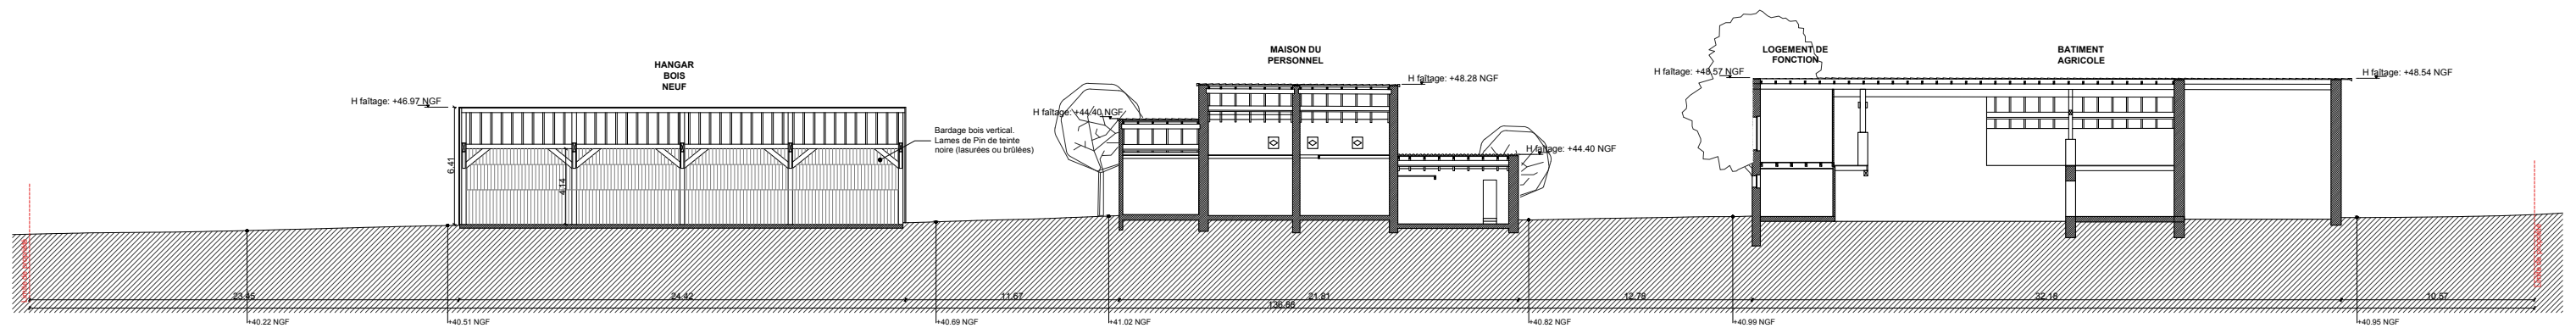

COUPE SUR TERRAIN AA - Projet - Echelle : 1/350