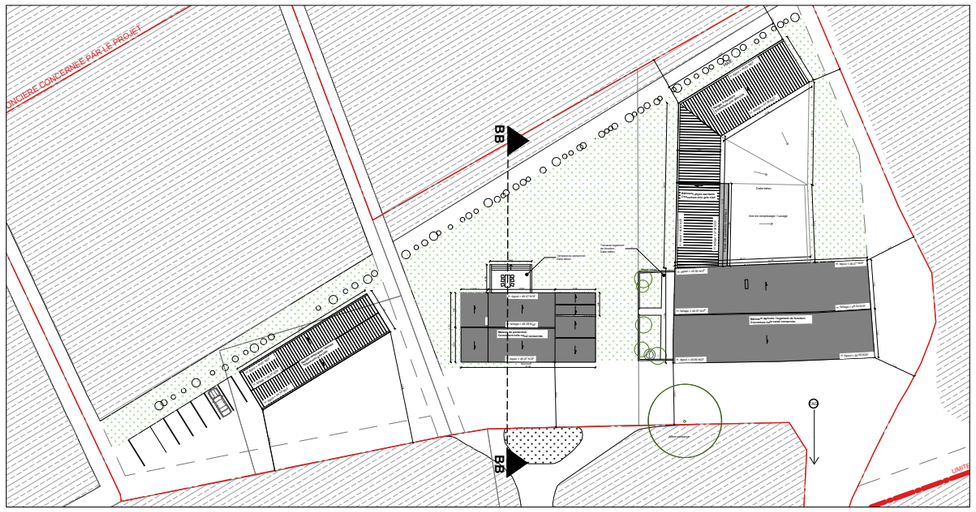

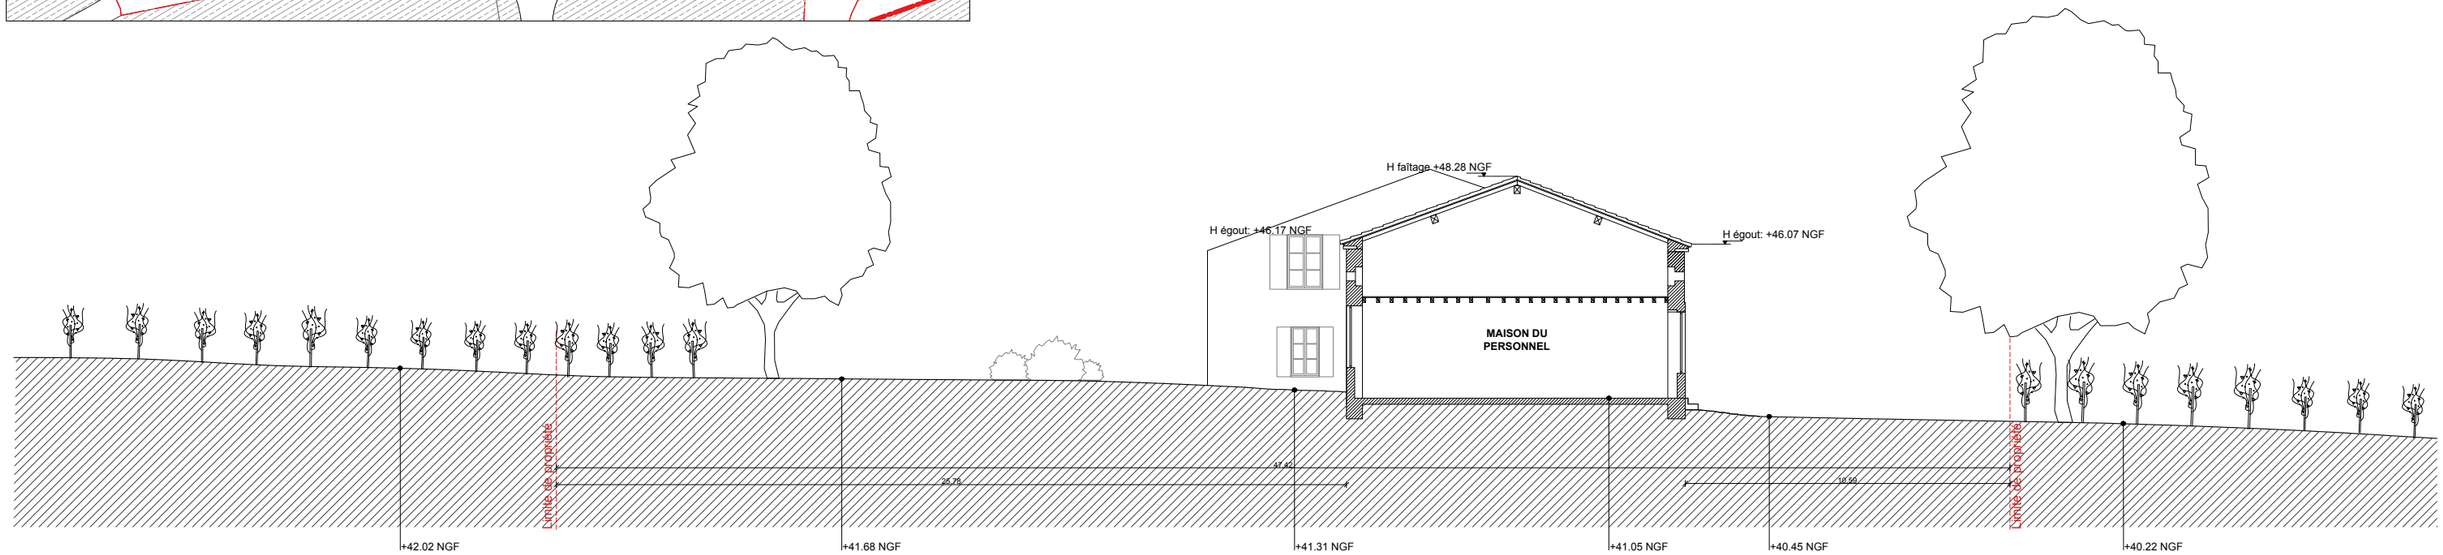

COUPE SUR TERRAIN BB - EDL - Echelle : 1/200

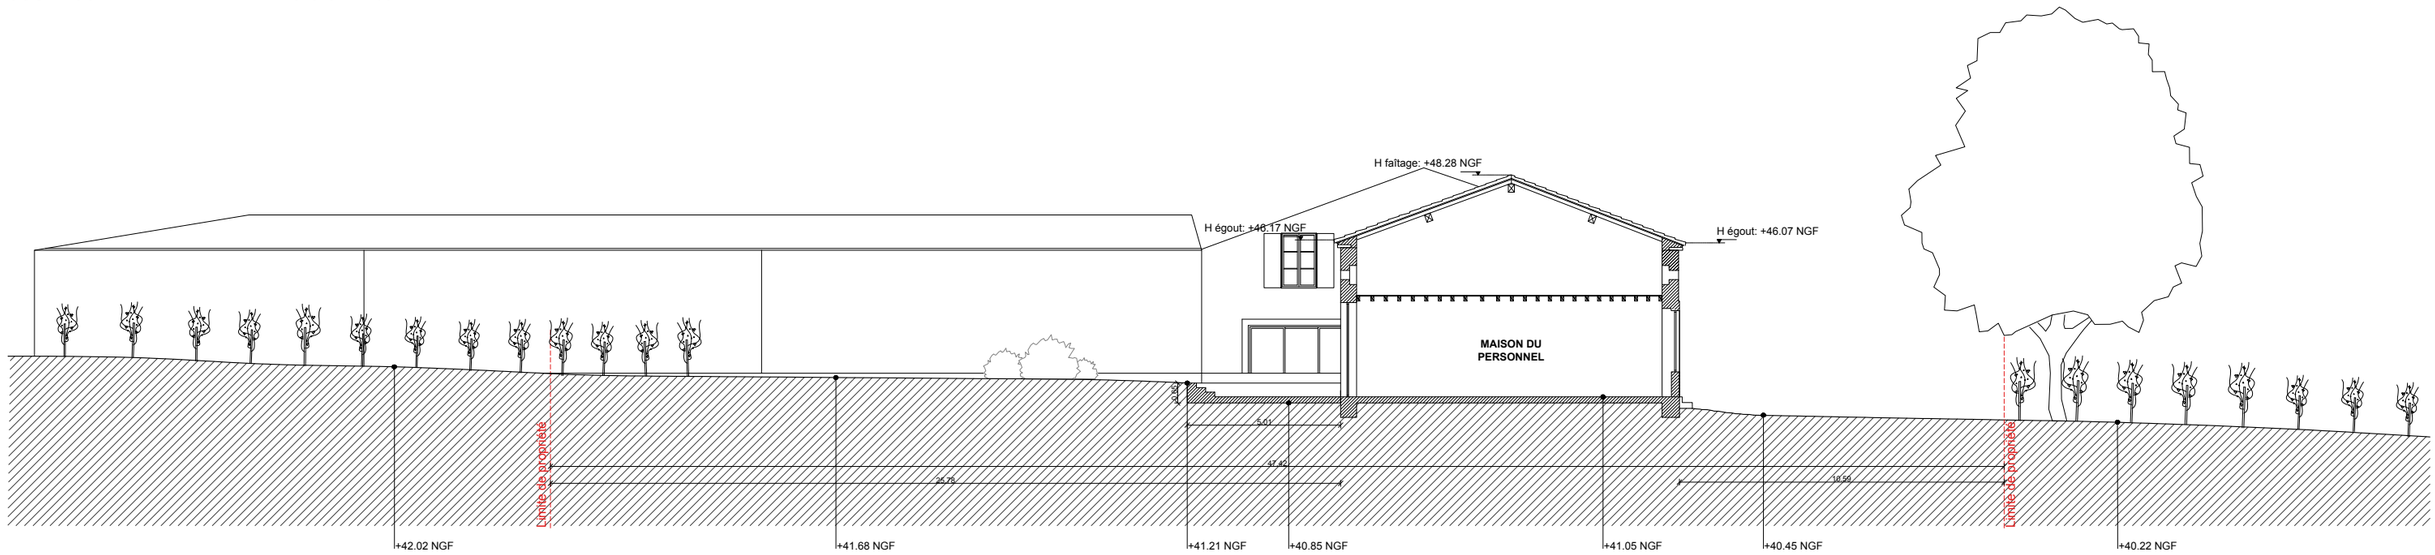

COUPE SUR TERRAIN BB - Projet - Echelle : 1/200

FABRE de MARIEN
architectes
bordeaux

FABRE/deMARIEN
sarl d'architecture - 1 associé - 4 salariés - 2 bureaux
8 cité Montaigne 33000 Bordeaux
+33(0)5 57 87 [illegible] - V. [illegible] - bordeaux@fabredemarien.com
siret 479 971 970 00021 - ape 71.11Z

REHABILITATION ET EXTENSION DU POLE VITICOLE DU CHATEAU FOURCAS HOSTEN

Champs de Dordiard, Fourcas-Ouest, commune de Listrac Médoc

Maître d'ouvrage:
SC Château Fourcas Hosten
5 rue Odilon Redon
33480 Listrac Médoc

COUPE SUR TERRAIN BB - EDL / PROJET

Echelle : 1/200

21/12/2018

PC 03b