


IMPLANTATION FERRURES DE PRESCELLEMENT

ECH: 1/50



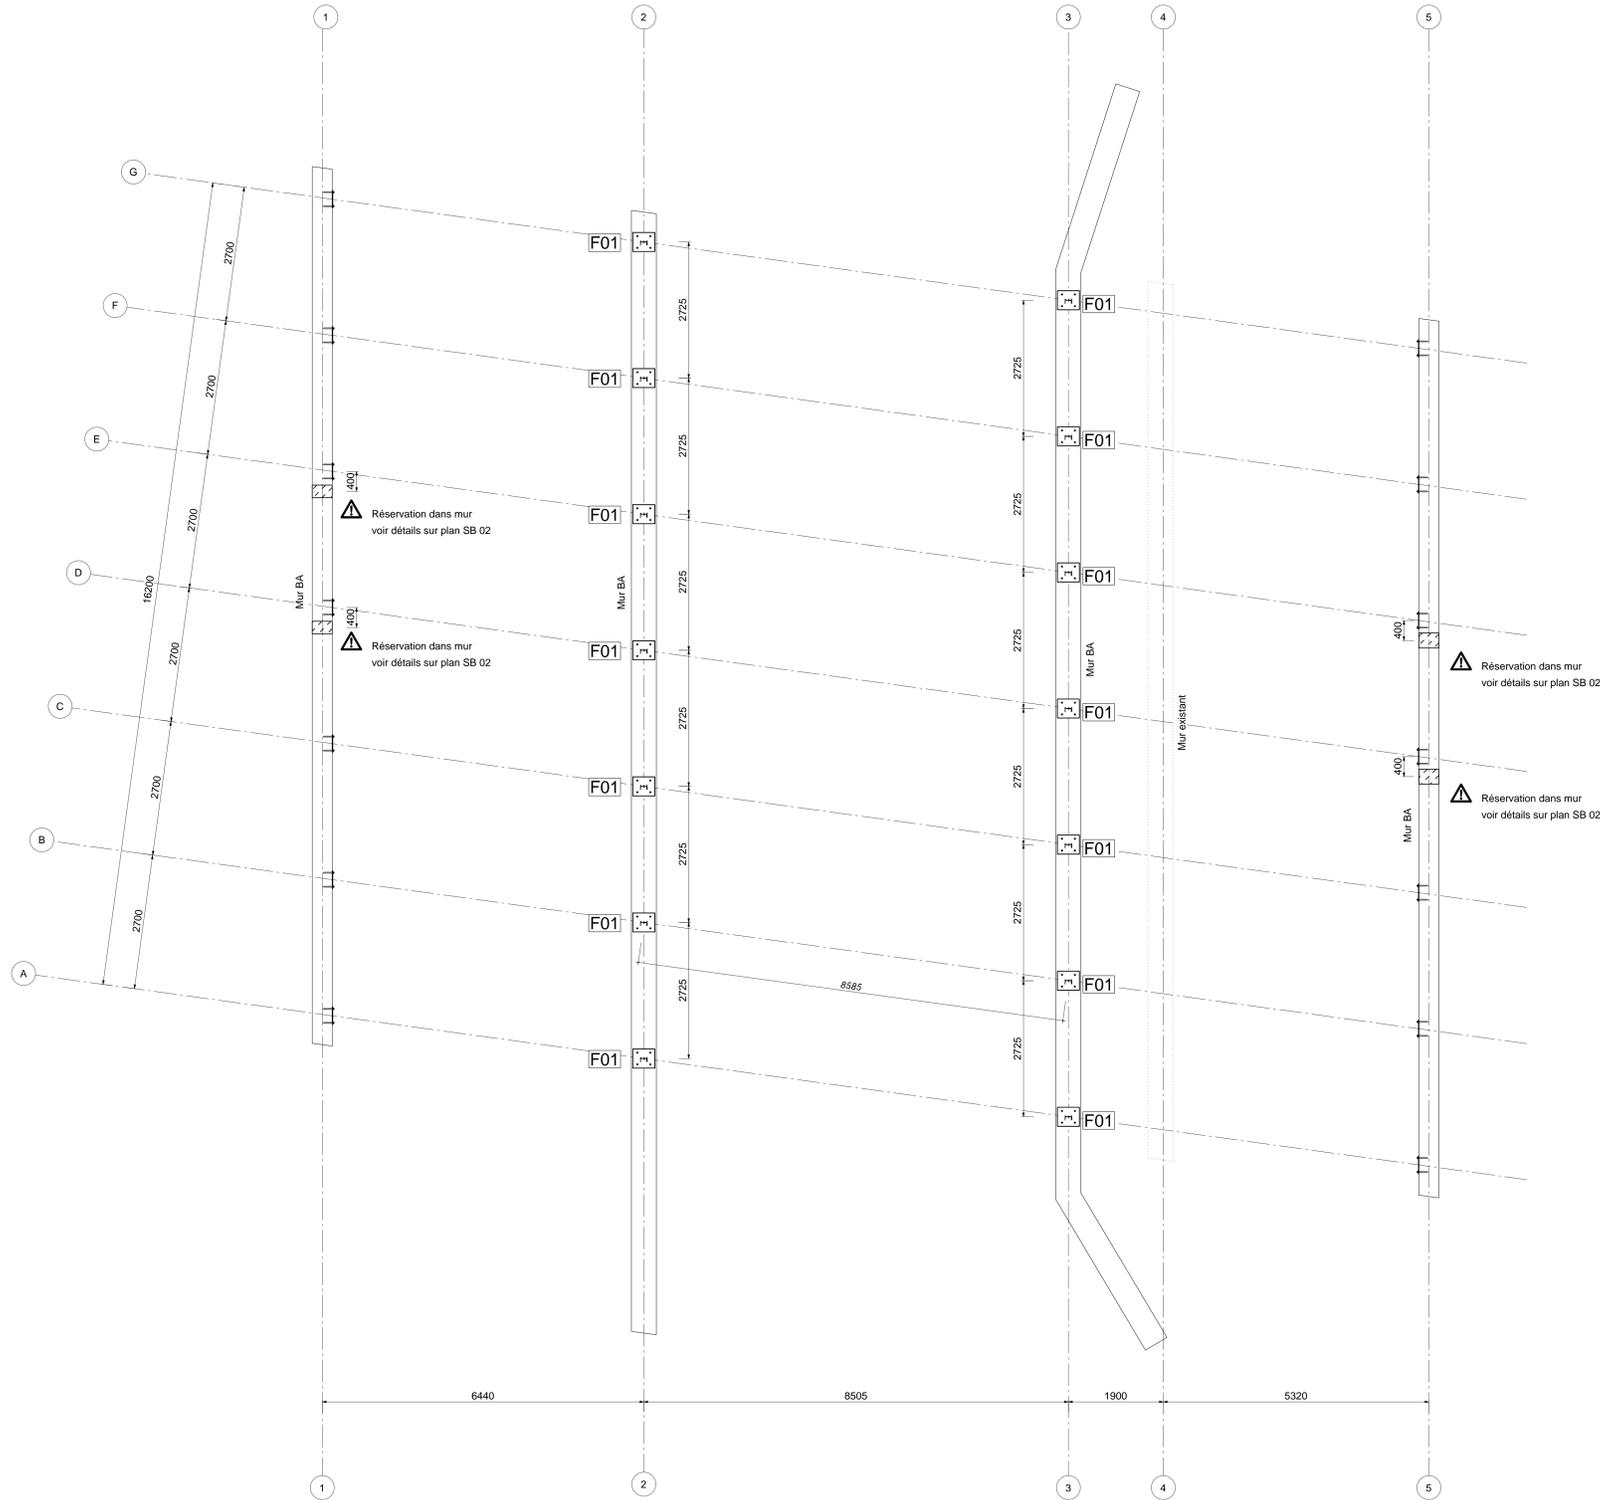


Prescellement à fournir au lot 01

F01

Ferrure mécanocoulée avec prescellement :

- Tôle de prescellement ép. 10 mm
- Tiges Ø24 mm acier 8.8 + contre écrous
- Plaquettes Ø200/12 mm
- Bèche type HEA 100

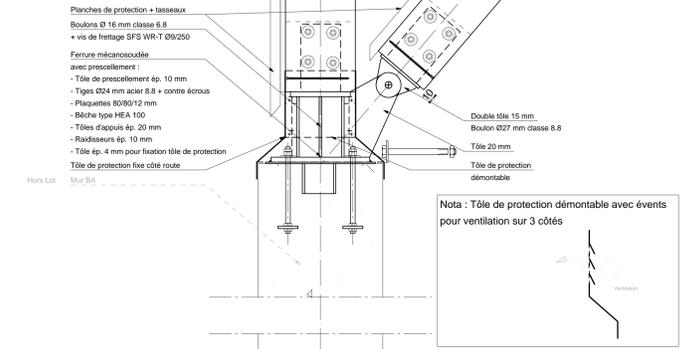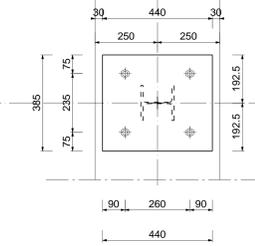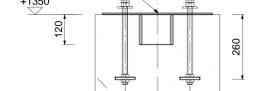

- NOTA 1 : NIVEAU 0.00 = 1249.87 NGF
- NOTA 2 : LIMITES DE PRESTATIONS : LES LOTS AUTRES QUE CHARPENTE SONT REPRESENTES A TITRE INDICATIF
- NOTA 3 : LES COTES SONT DONNEES A TITRE INDICATIF A ADAPTER SELON LA CONFIGURATION DE L'EXISTANT
- NOTA 4 : COTES A RELEVÉR SUR PLACE AVANT COMMANDE ET FABRICATION DE LA CHARPENTE
- NOTA 5 : LES NIVEAUX SONT DONNES SUR CHARPENTE
- NOTA 6 : CHARPENTE R30
- NOTA 7 : LE MAINTIEN DES ECROUS EN PLACE DEVRA ETRE ASSURE PAR MATAGE OU COLLAGE
- NOTA 8 : LES BOIS SERONT RABOTES AUX DIMENSIONS PORTEES SUR LES PLANS
- NOTA 9 : LES CONTRE/FLECHES NE DEVRONT PAS EXCÉDER 1/300 DE LA PORTEE
- NOTA 10 : LES C/FLECHES DE FABRICATION INDIURONT LA MODIFICATION DE LA LONGUEUR DES BARRES
- NOTA 11 : - BLC en Douglas purgé d'aubier en GL24H sauf indication contraire
- CLT en Douglas purgé d'aubier
- Garde Corps / pare neige en douglas purgé d'aubier
- NOTA 12 : - Ensemble des éléments métalliques protégés par galvanisation de catégorie minimale C5 selon les normes NF ISO 1461 et 14713

FERRURE D'ASSEMBLAGE PIED POTEAU 1 FILE 2 ET 3

MAIRIE DE LA COMMUNE DE LORAN
cantal LE DÉPARTEMENT
CONSEIL DÉPARTEMENTAL DU CANTAL
 48 Avenue Gambetta - 15 015 AURILLAC CEDEX 03
 Tél : 04 71 46 22 57

REPLACEMENT DE LA PASSERELLE SKIERS SUR LA RD 67 - LE LIORAN



Plan d'implantation des ferrures
Détails des ferrures

Emetteur : Sylva Conseil

NO	DATE	MODIFICATIONS DU DOCUMENT
01	14/06/2021	Diffusion 02 : Modification prescellement - envoi lot 01
02	17/06/2021	Diffusion 03 : Apport réservations vues en réunion du 17/06/2021

NOM DE LA SOCIÉTÉ	LOGO	SYLVA CONSEIL	SYLVA CONSEIL	SYLVA CONSEIL	SYLVA CONSEIL
SYLVA CONSEIL		SYLVA CONSEIL	SYLVA CONSEIL	SYLVA CONSEIL	SYLVA CONSEIL

EXE	ENT	SYL	001	PLN	001	002
Projet	Type	Émetteur	Numéro du lot	Plan de document	Numéro de document	Indice

