


Façade Nord projet

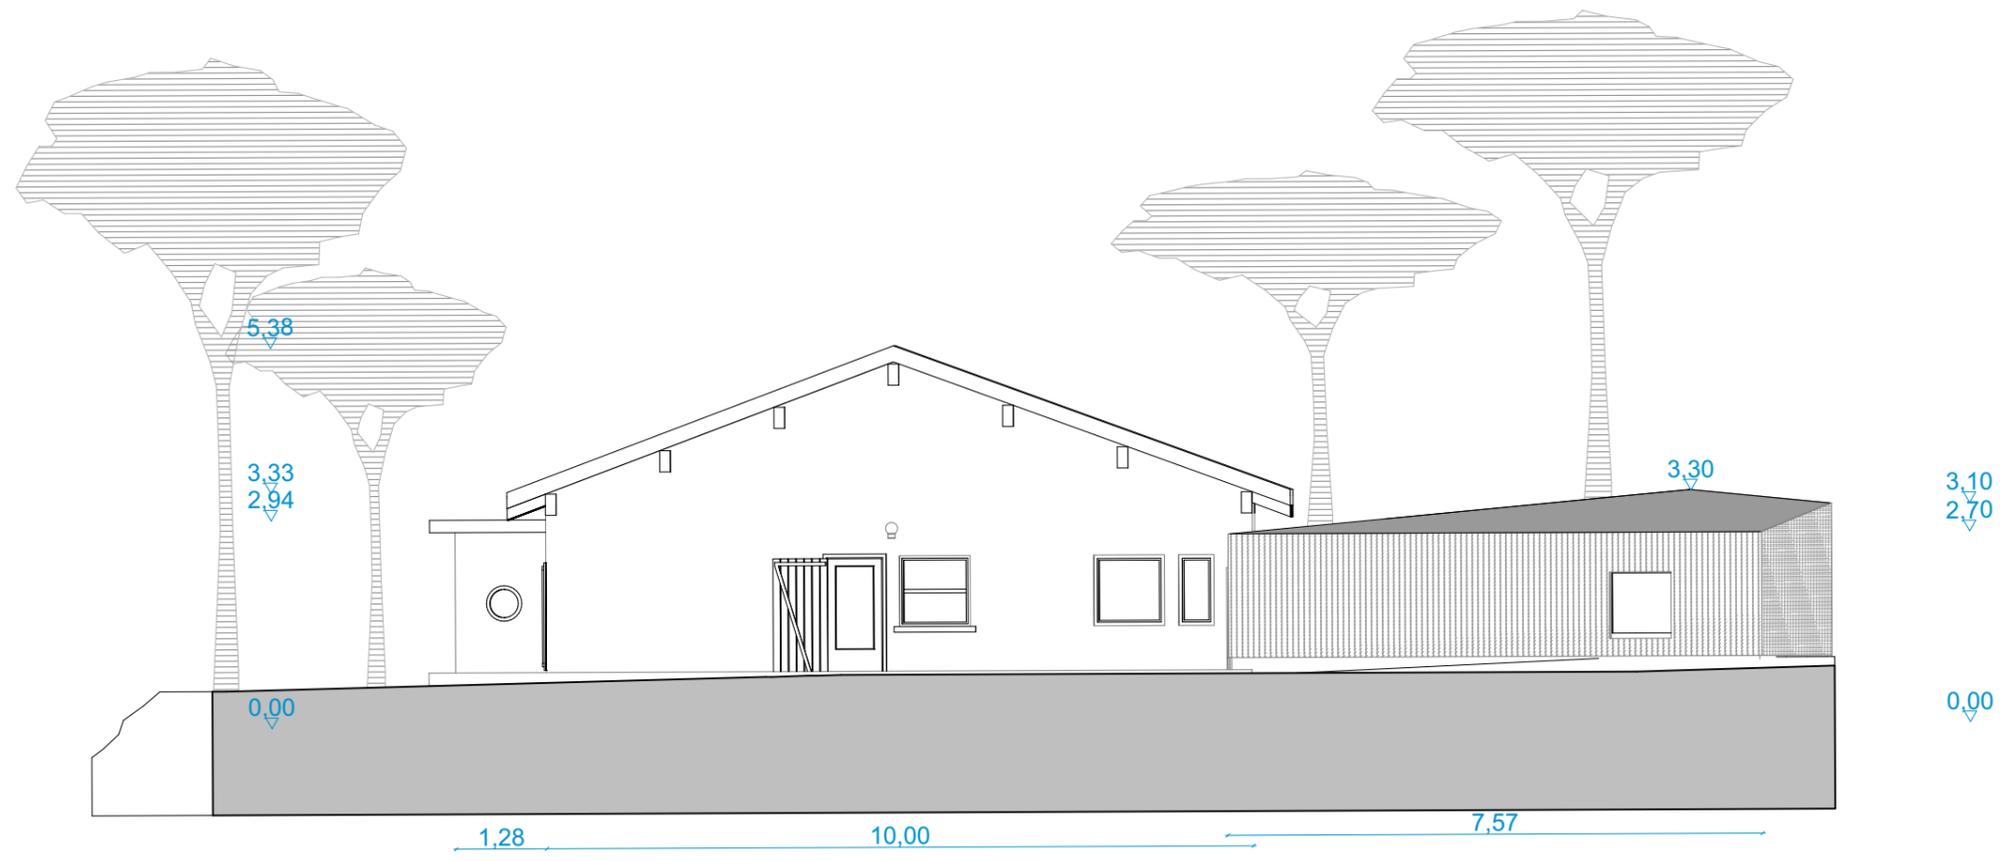

Façade Est projet

