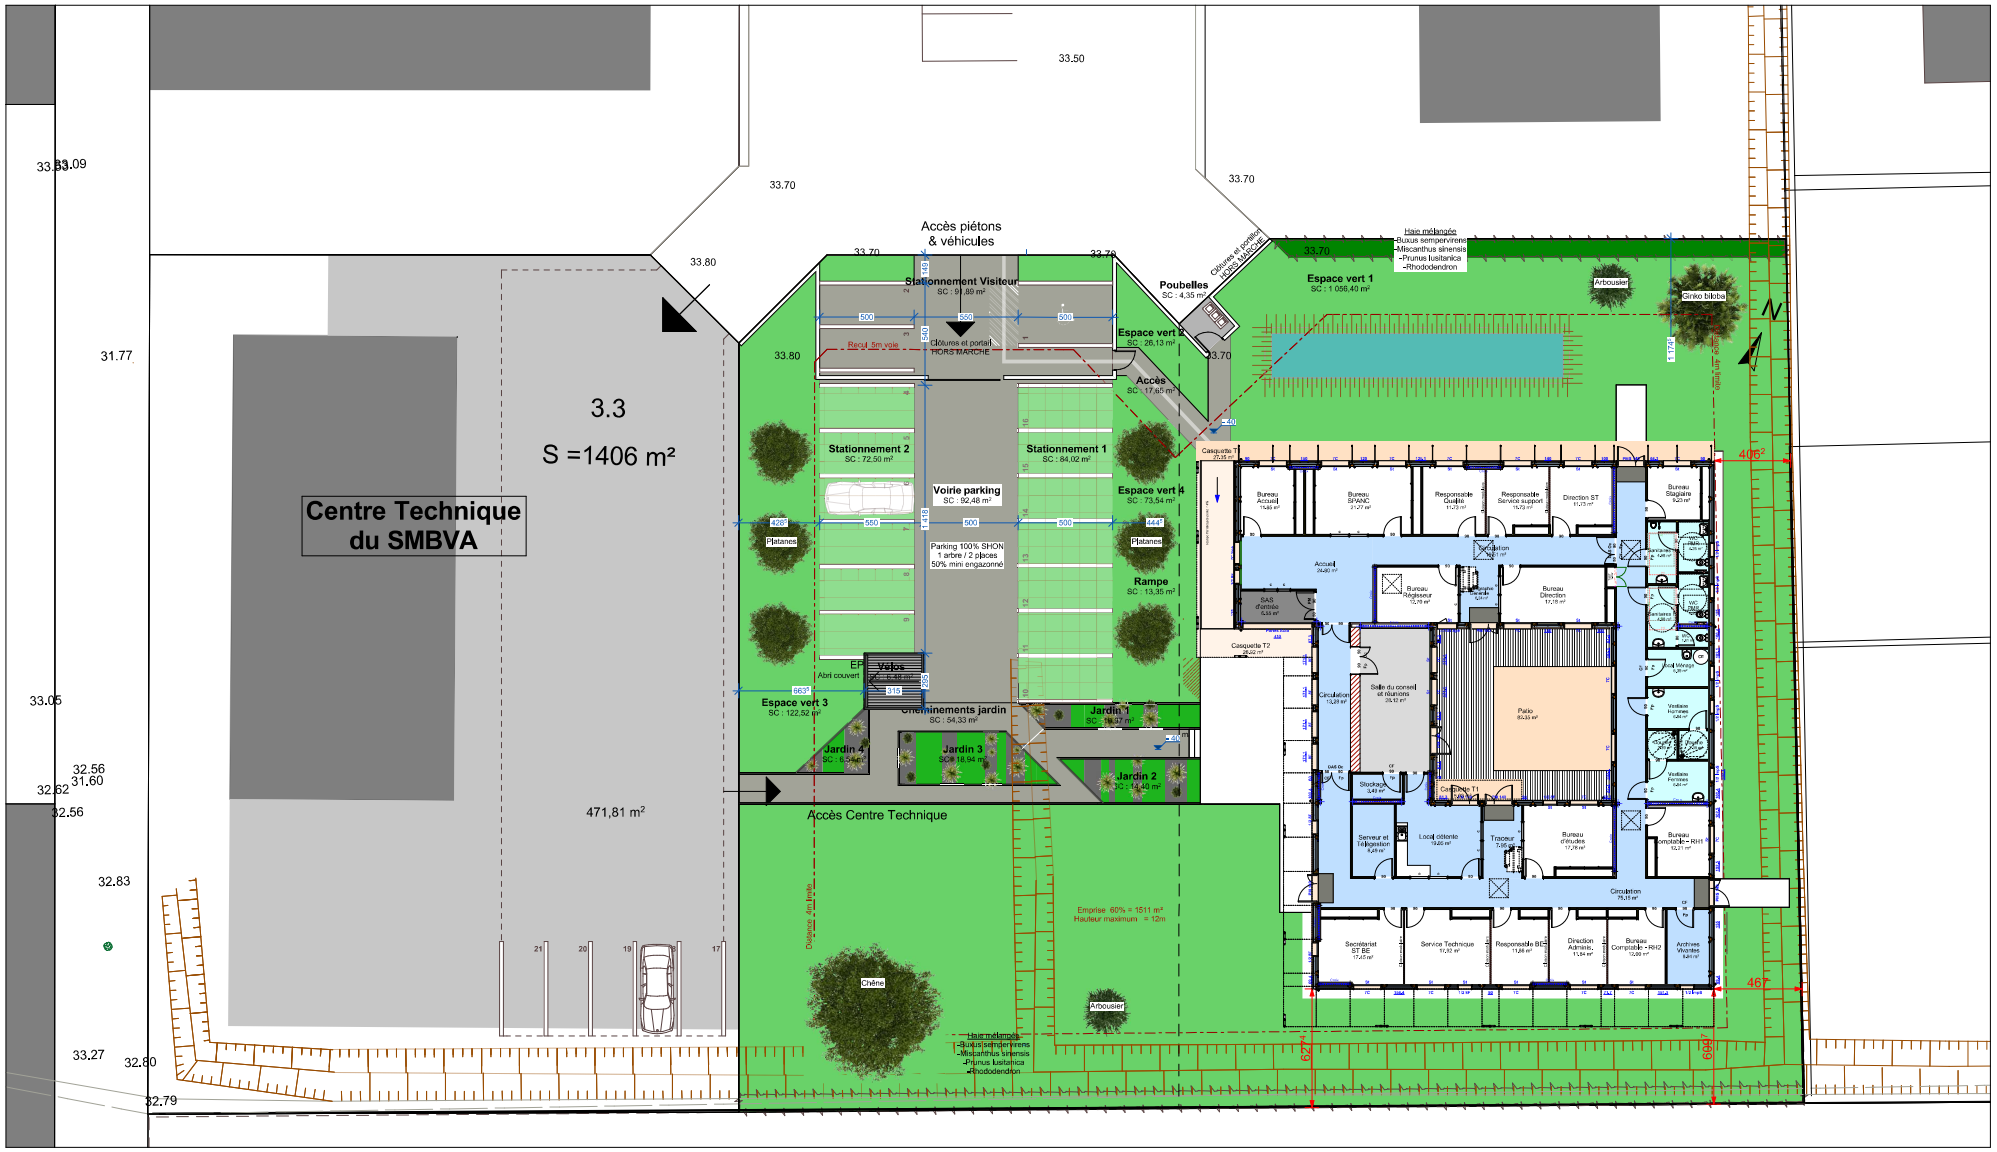

Tous droits réservés, reproduction interdite. Mentions légales DASSE®

EMMA - SAINT-VINCENT-DE-TYROSSE - 40

Bâtiment administratif

Plan de masse

Dac. Dassé active construction

Dassé ECO-CONSTRUCTEUR

Appel Offre

Date : 09 - 06 - 2020
Echelle : 1/200 - (A2)
R / V : GL / MD
Etude : 65-0289

plan M1