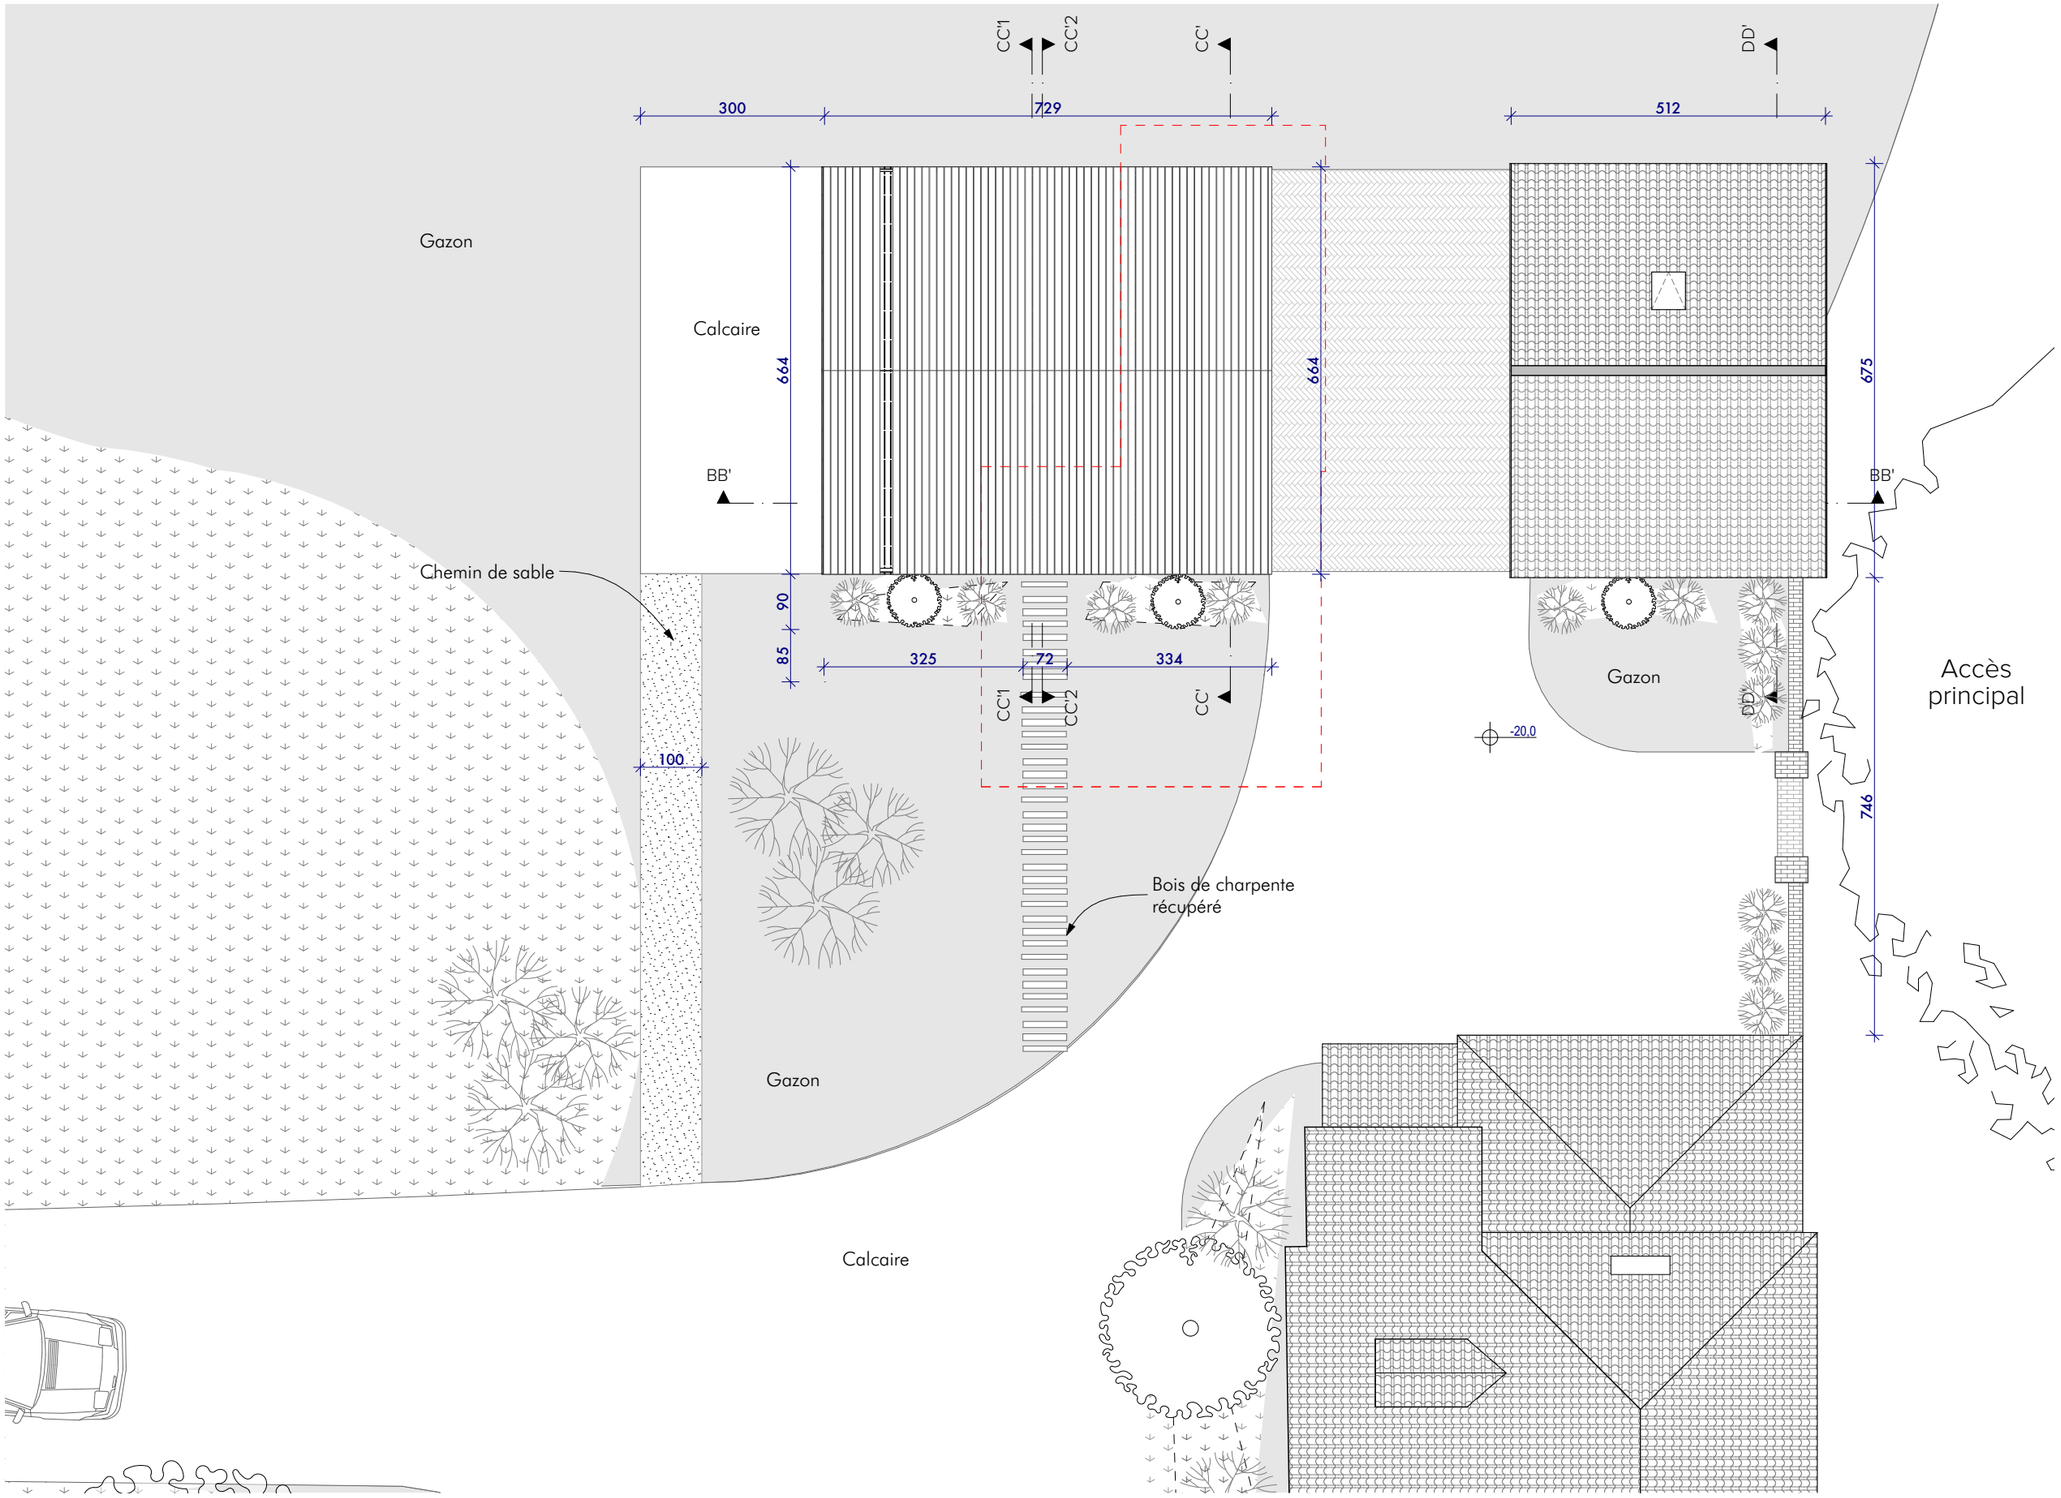

RÉNOVATION DES ANNEXES - MAUCLAIR 3 CHARTRAINE 45240 LA FERTÉ SAINT AUBIN		2	PLAN MASSE PROJET
	Maîtrise d'oeuvre : Atelier UOA 9 rue de Clignancourt- 75018 PARIS	02/12/2020	Ech. : 1:100