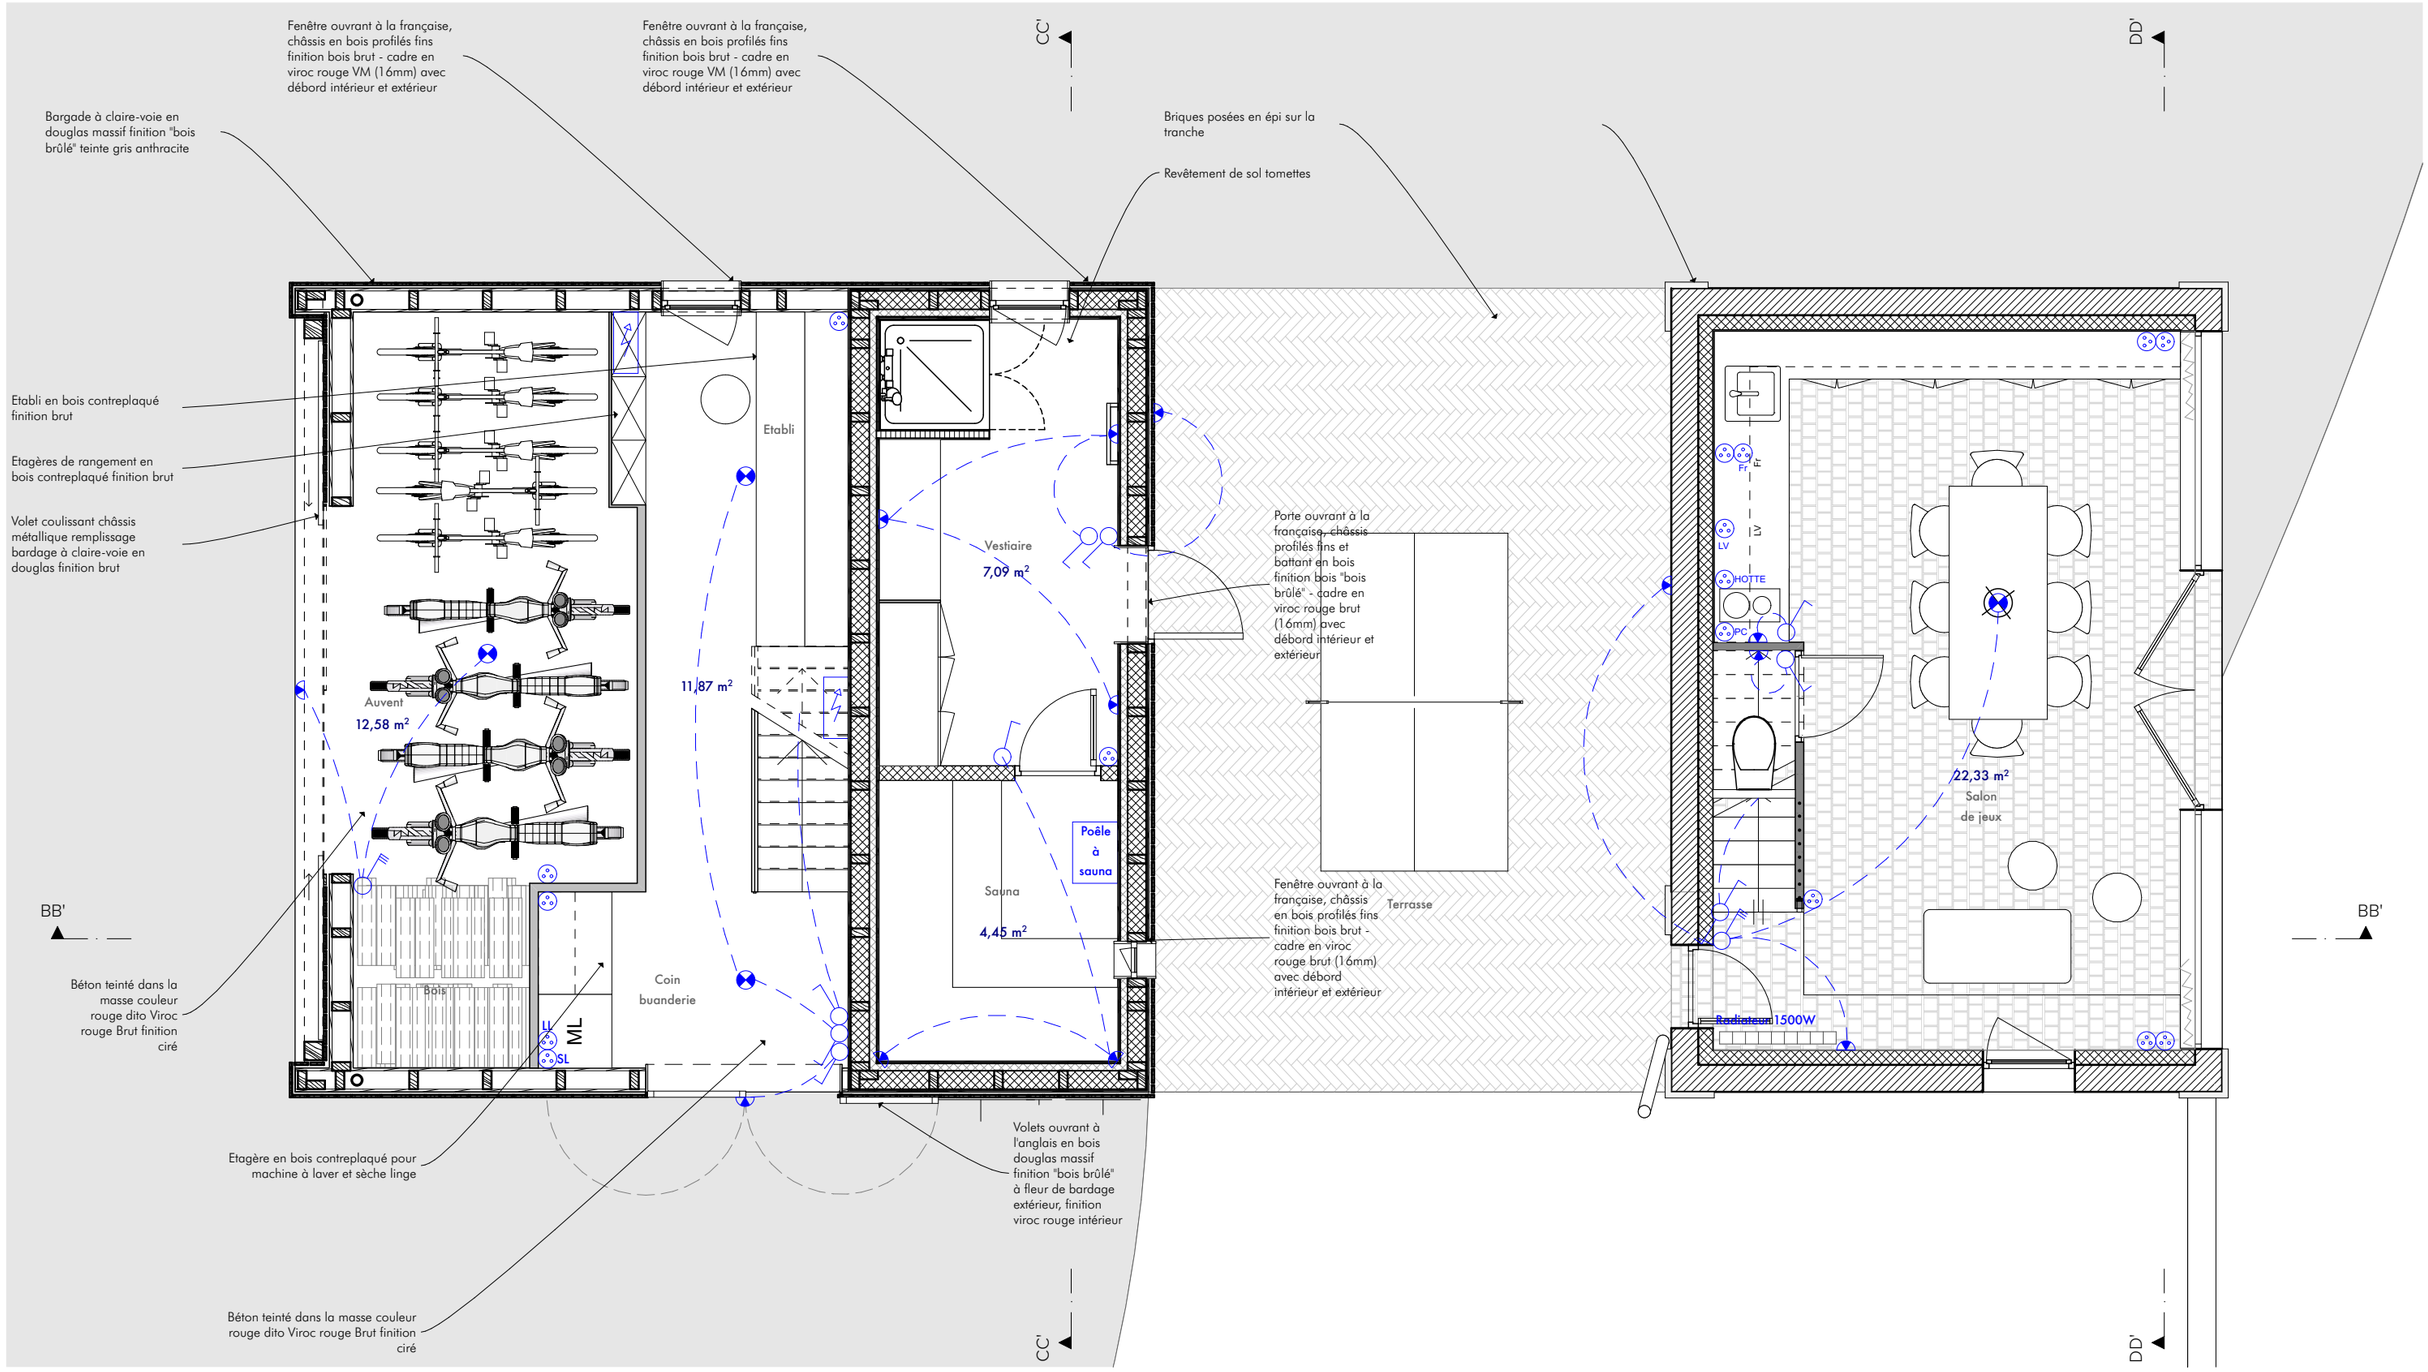


ANNEXE 2
EXTENSION BOIS

ANNEXE 1
MAISON D'ENFANTS

| | | | | |
|---|---|---|---|---|
| RÉNOVATION DES ANNEXES - MAUCLAIR 3<br>CHARTRAINE 45240 LA FERTÉ SAINT AUBIN | | 6 | PLAN RDC PROJET | N |
| | Maîtrise d'oeuvre : Atelier UOA<br>9 rue de Clignancourt- 75018 PARIS | 28/07/2020 | Ech. : 1:50 | |