




Coupe: I-I
Echelle: 1:50

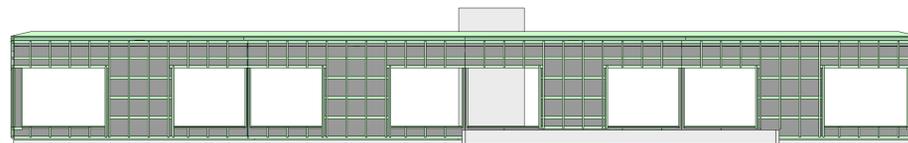


Vue: fac1
Echelle: 1:100

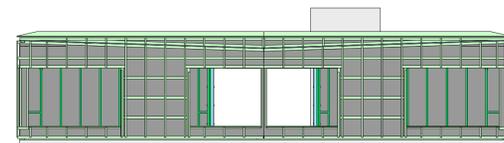





Vue: fac2
Echelle: 1:100

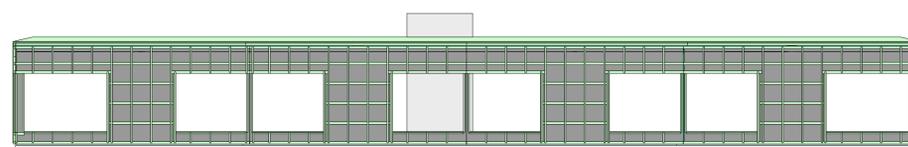


Vue: fac3
Echelle: 1:100

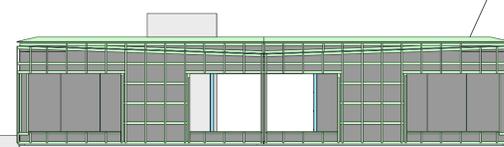


Vue: fac4
Echelle: 1:100

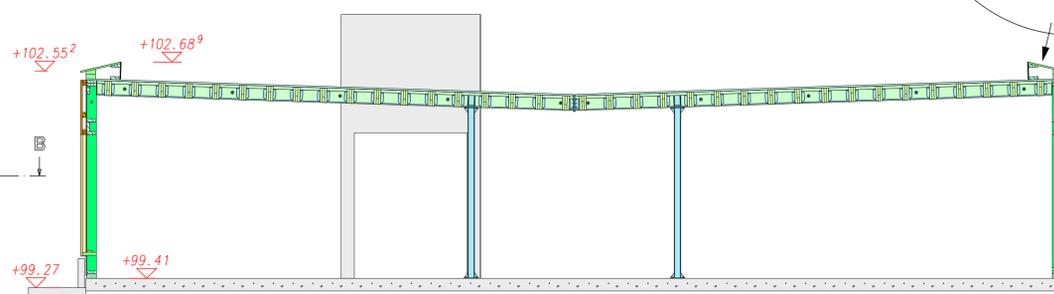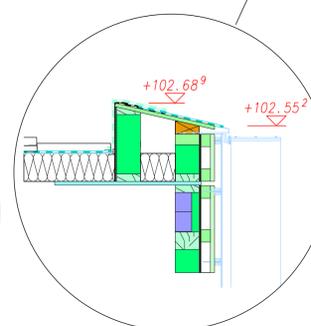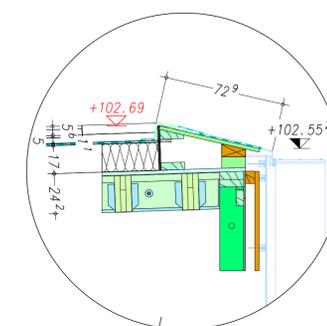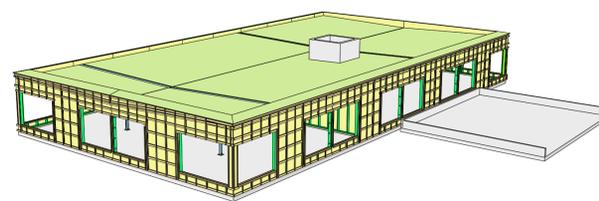

Coupe: A-A
Echelle: 1:50

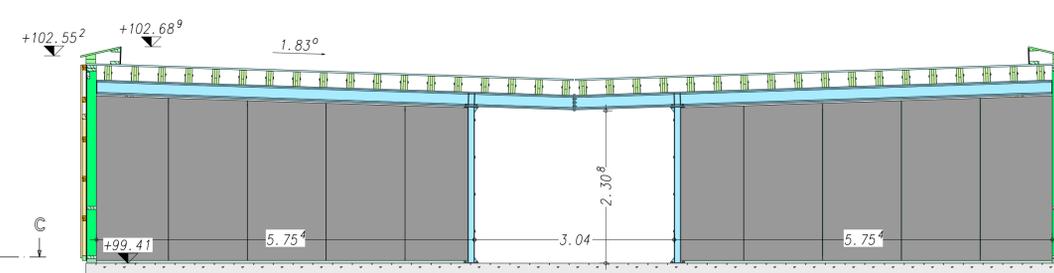

Coupe: B-B
Echelle: 1:50

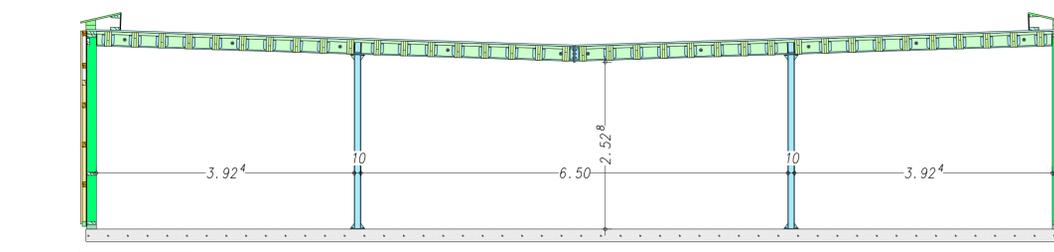

Coupe: C-C
Echelle: 1:50

10	F7 BIS	N° DETAIL + FERRURE	BMA [C 24]	Laine de bois
		BOIS LAMELLE COLLE [GL 24 H]	BMR [GT 24]	OSB
		BOIS MASSIF [C 24]	FERRURE	

Surélévation Partielle d'un Centre de Formation
Jouy en Josas

B	31/05/21	Alèges passent à 42cm
A	20/05/21	Mise à jour
Indice	Date	Modification

DOE

Date
 Pour acceptation
 Cachet
 Signature

CHARPENTE ET OSSATURE BATIMENT C1	PLAN N°	IND
	10	B

MAITRE D'OUVRAGE RANA REO	MAITRES D'OUVRURE REV
------------------------------	--------------------------

IE BÂTIMENT ASSOCIÉ

Date
00-00-15
 Dess
S FROGER
 Ref

Imprimé le : 22-10-2021 903 x 636 mm