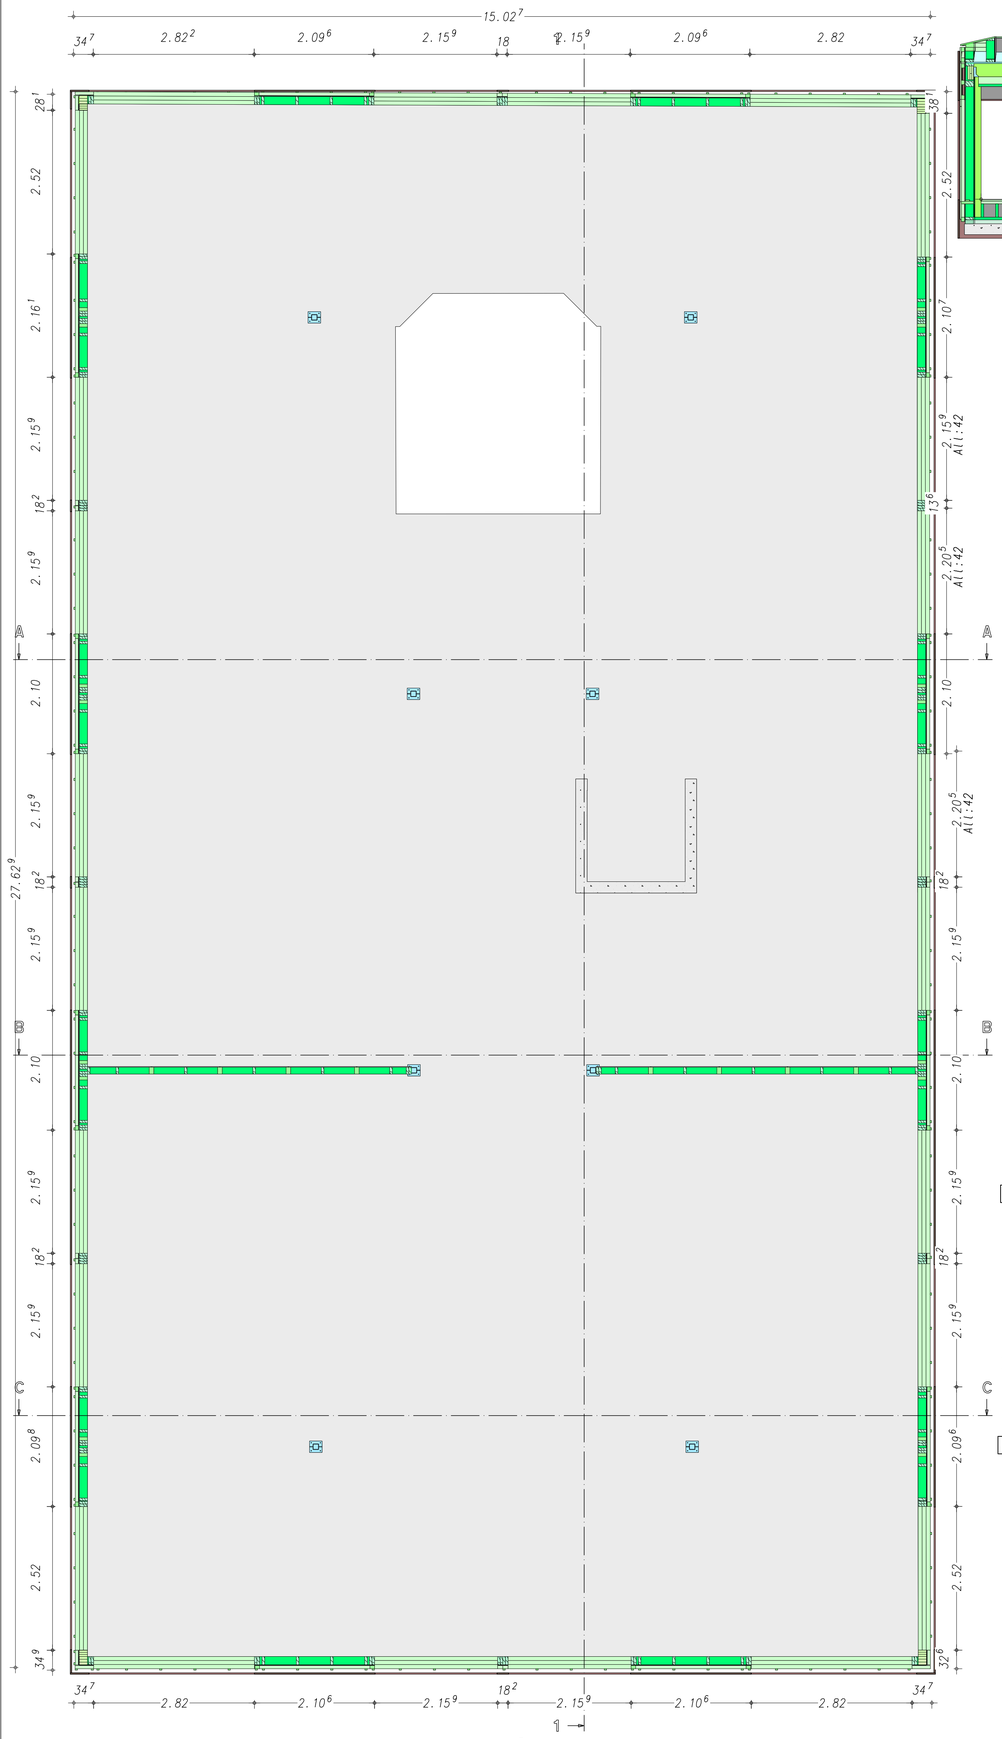

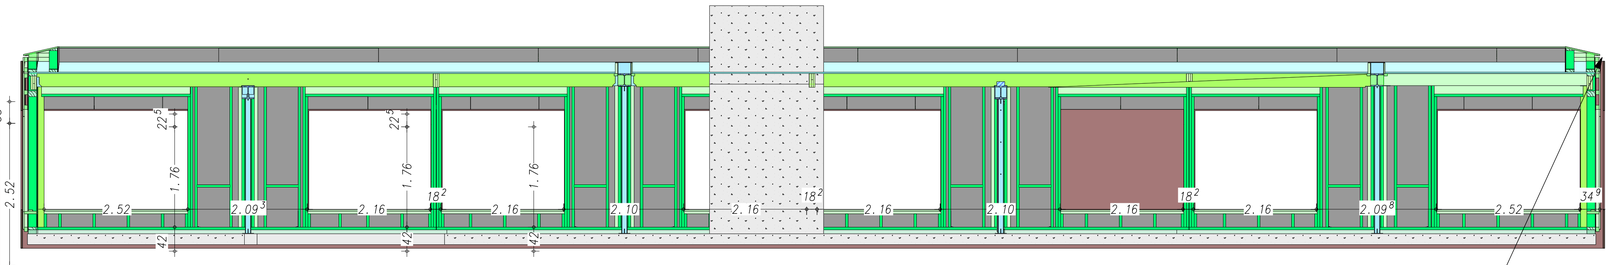

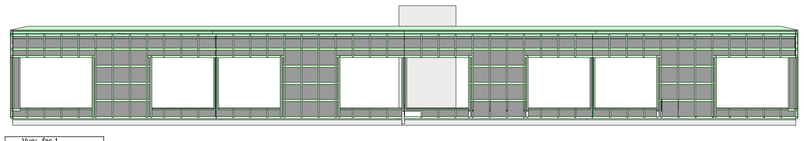

Vue: fac 1
Echelle: 1:100

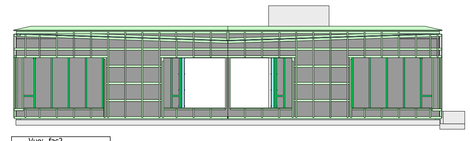

Vue: fac2
Echelle: 1:100

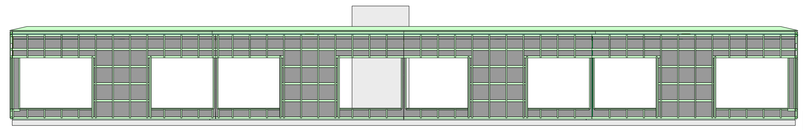

Vue: fac3
Echelle: 1:100

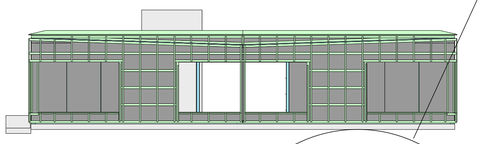

Vue: fac4
Echelle: 1:100

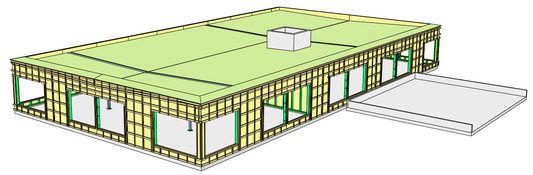

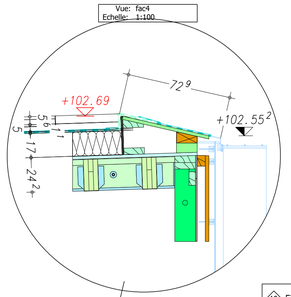

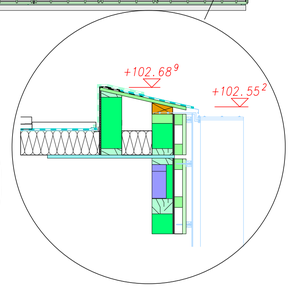

10 F7 BIS	N° DETAIL + FERRURE		BMA [C 24]	Laine de bois
	BOIS LAMELLE COLLE [GL 24 h]		BMR [GT 24]	OSB
	BOIS MASSIF [C 24]		FERRURE	

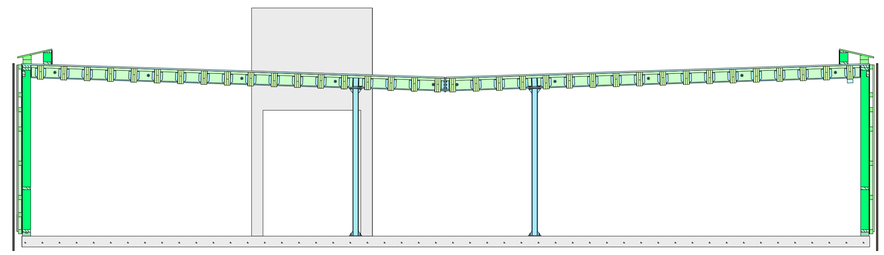

Coupe: A-A
Echelle: 1:50

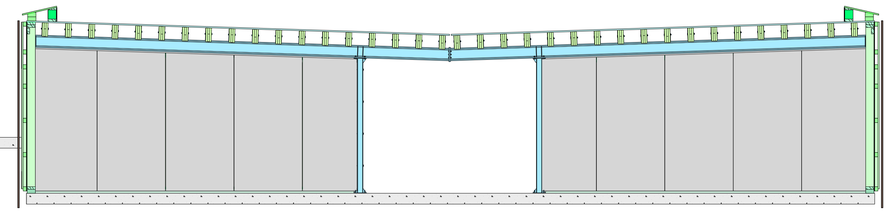

Coupe: B-B
Echelle: 1:50

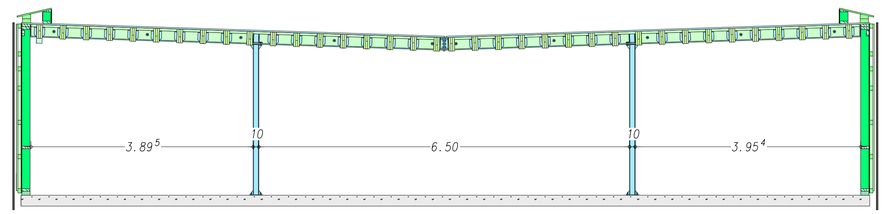

Coupe: C-C
Echelle: 1:50

Surélévation Partielle d'un Centre de Formation

Jouy en Josas

Indice	Date	Modification

DOE

Pour acceptation
Date Cachet Signature

CHARPENTE ET OSSATURE
BATIMENT C2

PLAN N° 11

IND

MAITRE D'OUVRAGE
RANA REO

MAITRES D'OEUVRE
REV

IE BÂTIMENT ASSOCIÉ

Date 00-00-15
Dess S FROGER
Ref

Echelles

Vues

Imprimé le : 22-10-2021 903 x 636 mm