




FT BIS	N° DETAIL + FERRURE	BMA (C 24)	Laine de bois
	BOIS LAMELLE COLLE (CL 24 H)	BMR (GT 24)	CSB
	BOIS MASSIF (C 24)	FERRURE	

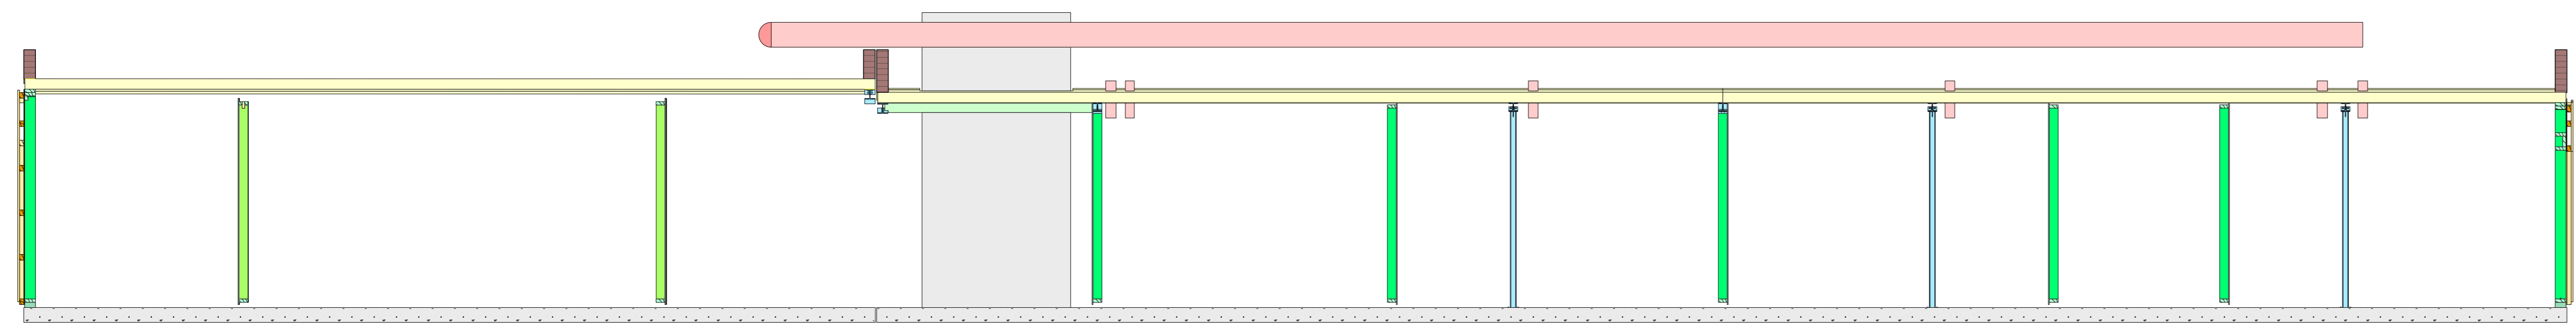


Coupe 1-1
Echelle: 1:50

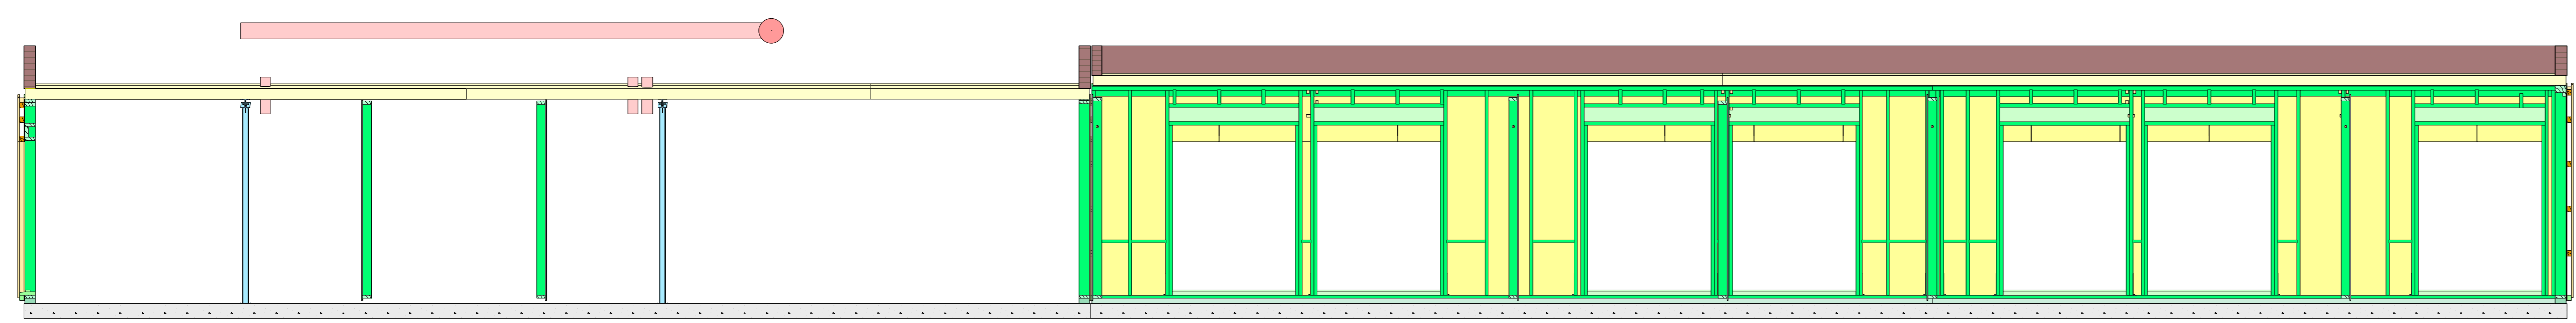



Coupe 2-2
Echelle: 1:50

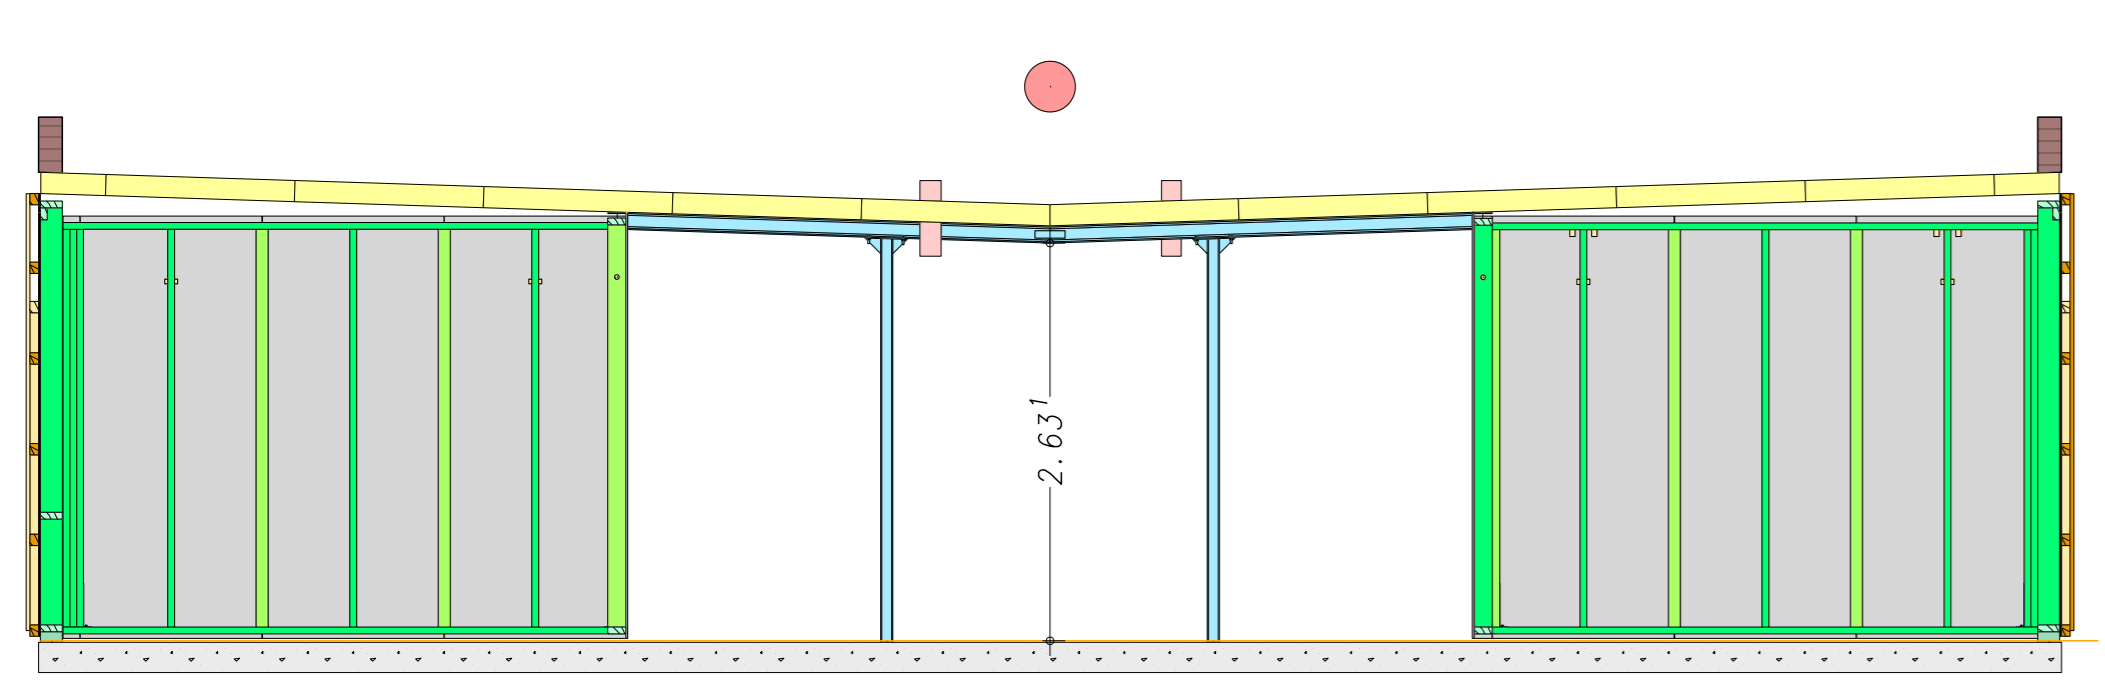


Coupe 3-3
Echelle: 1:50

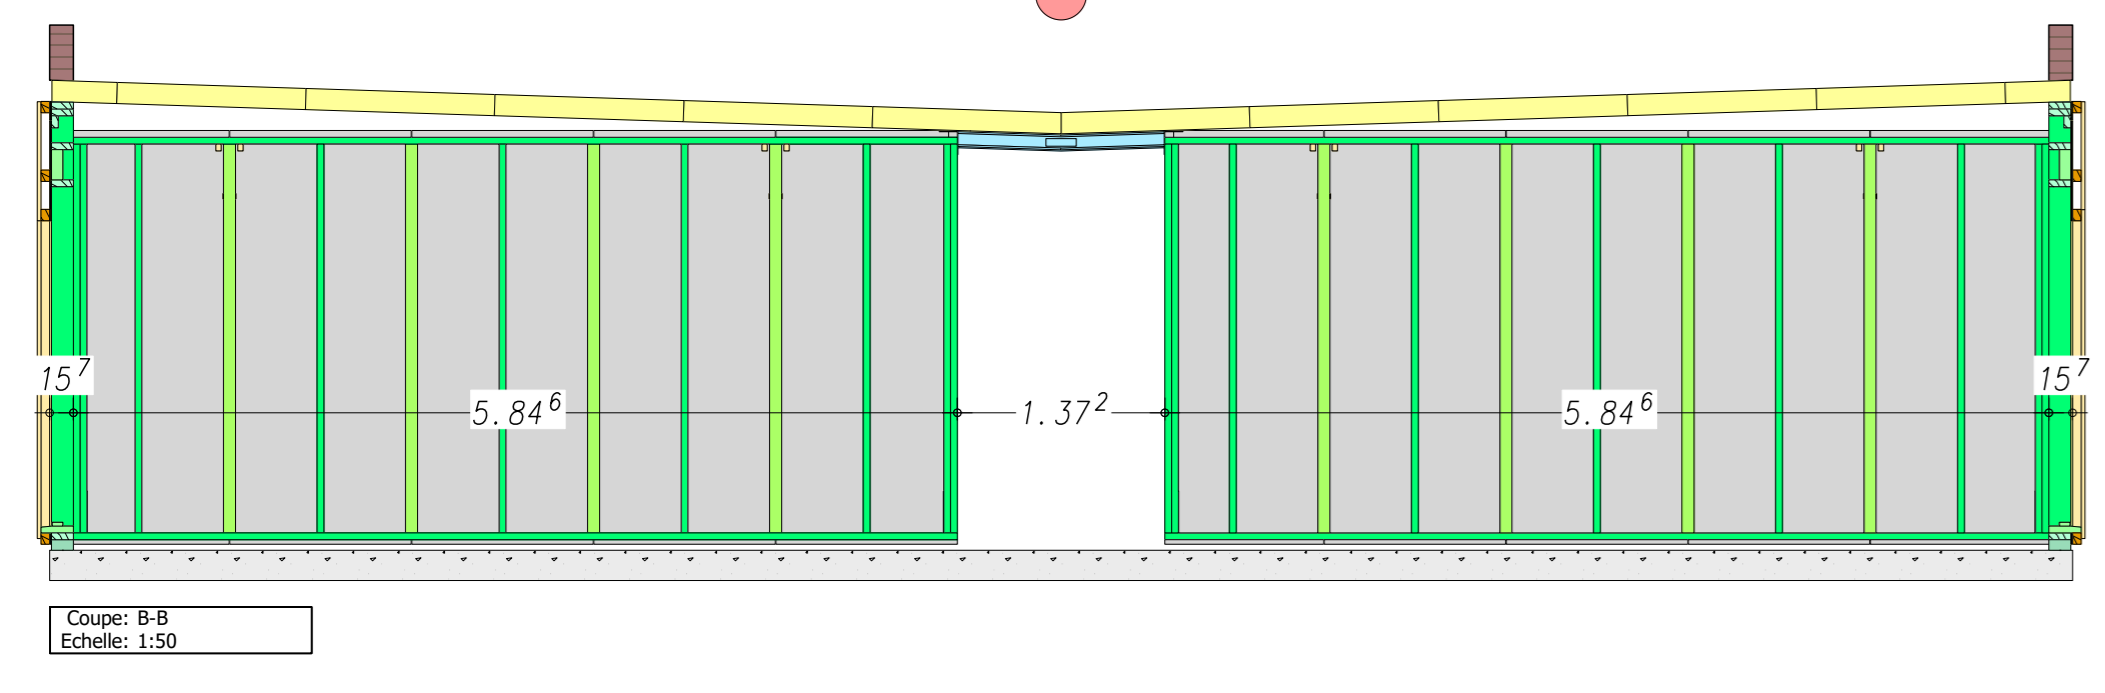

Coupe 4-4
Echelle: 1:50

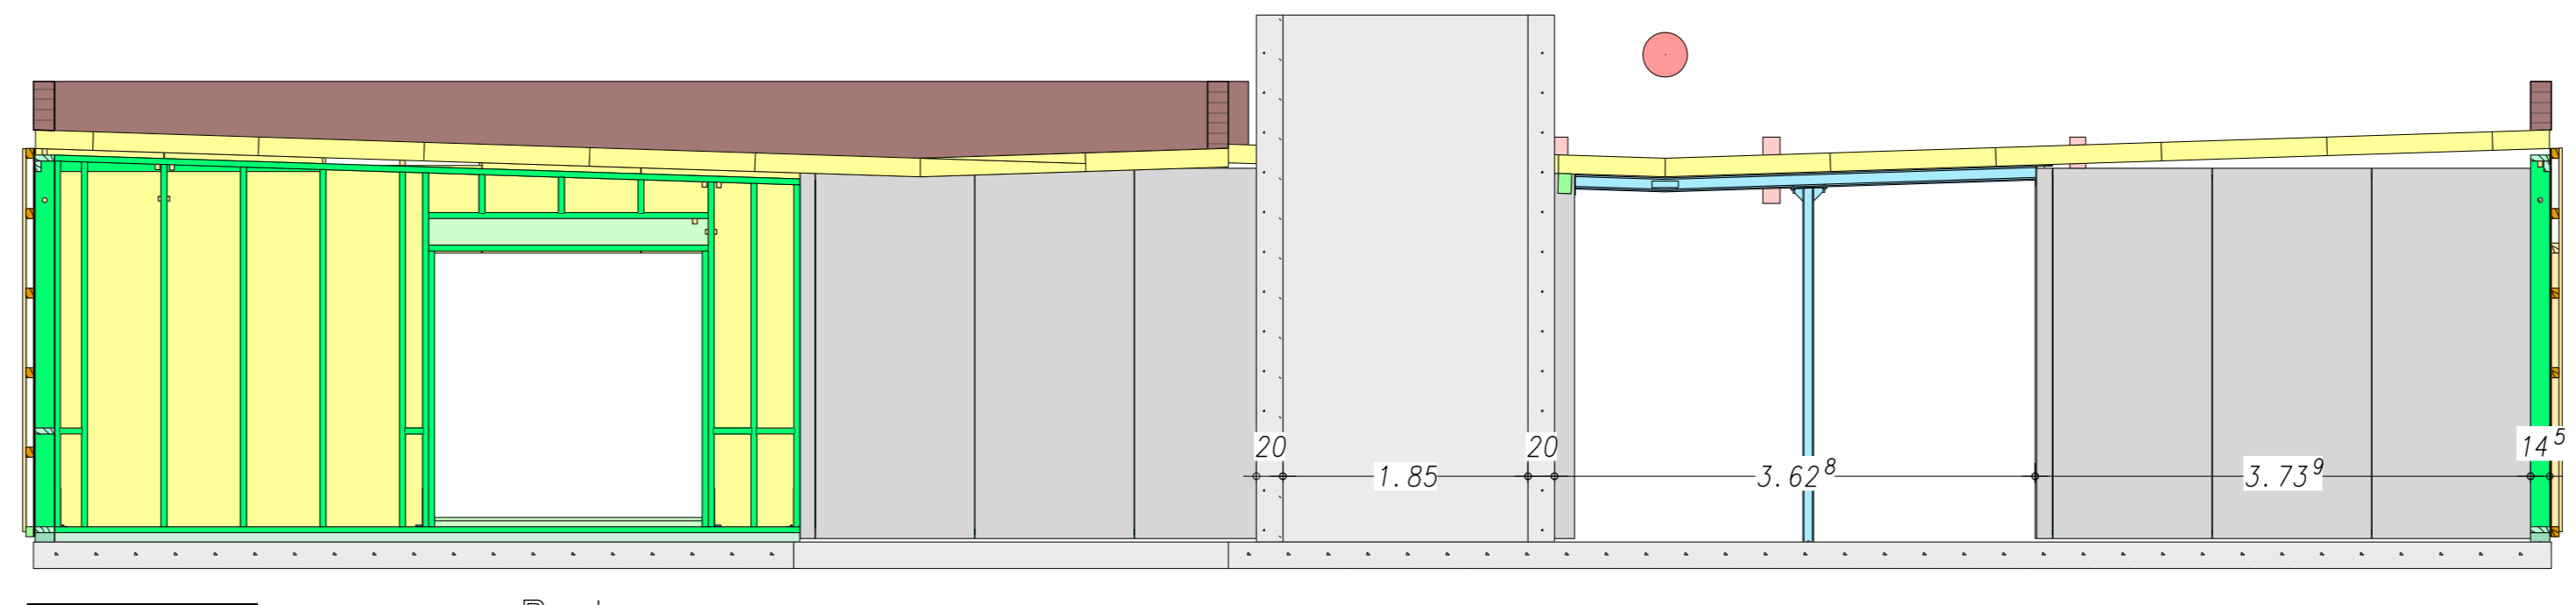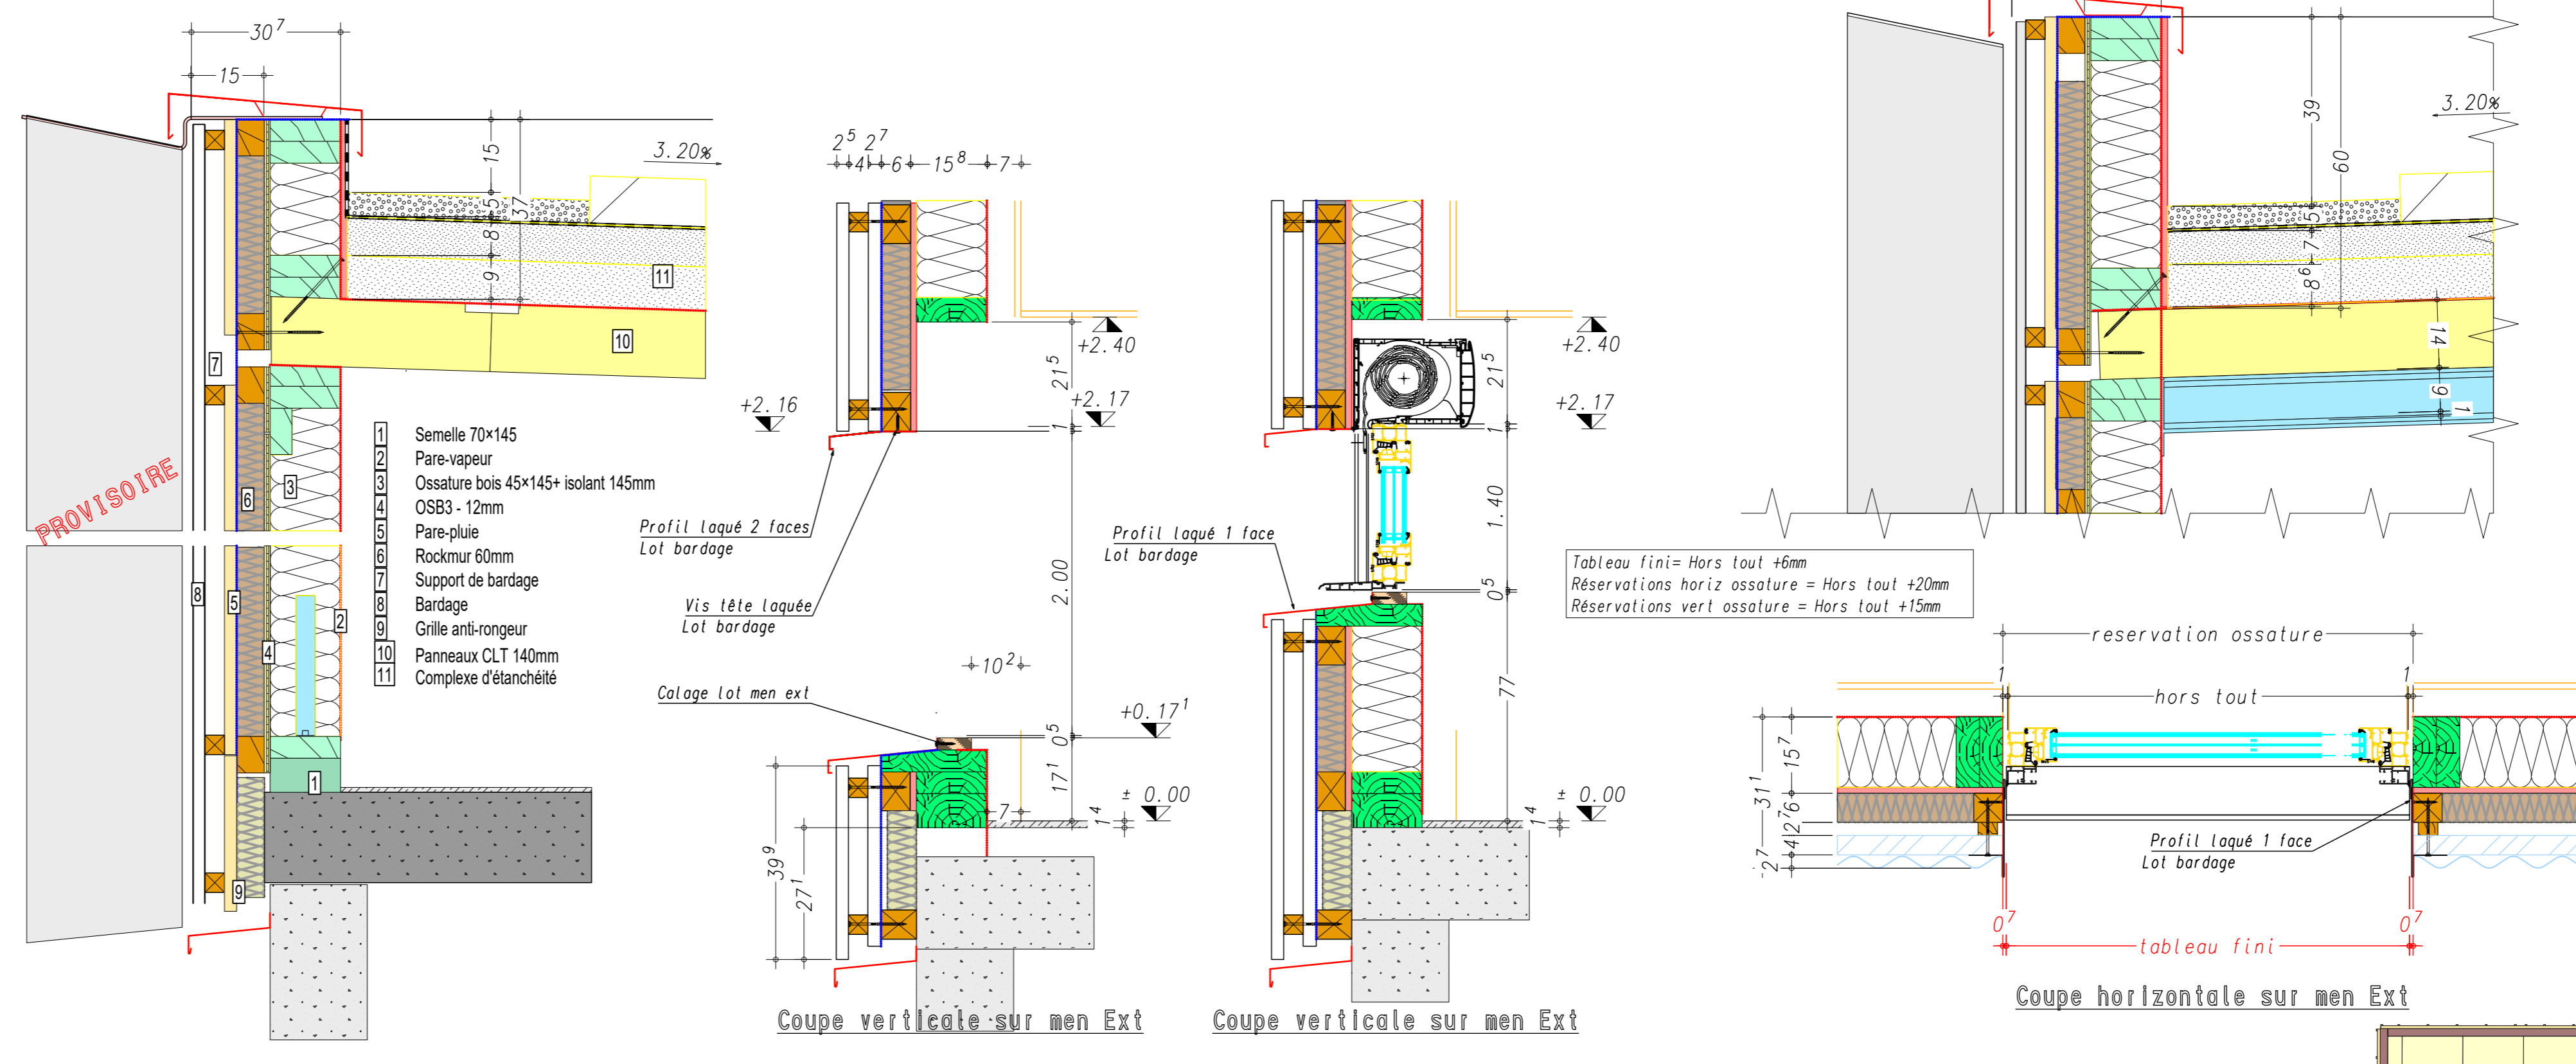

Coupe C-C
Echelle: 1:50

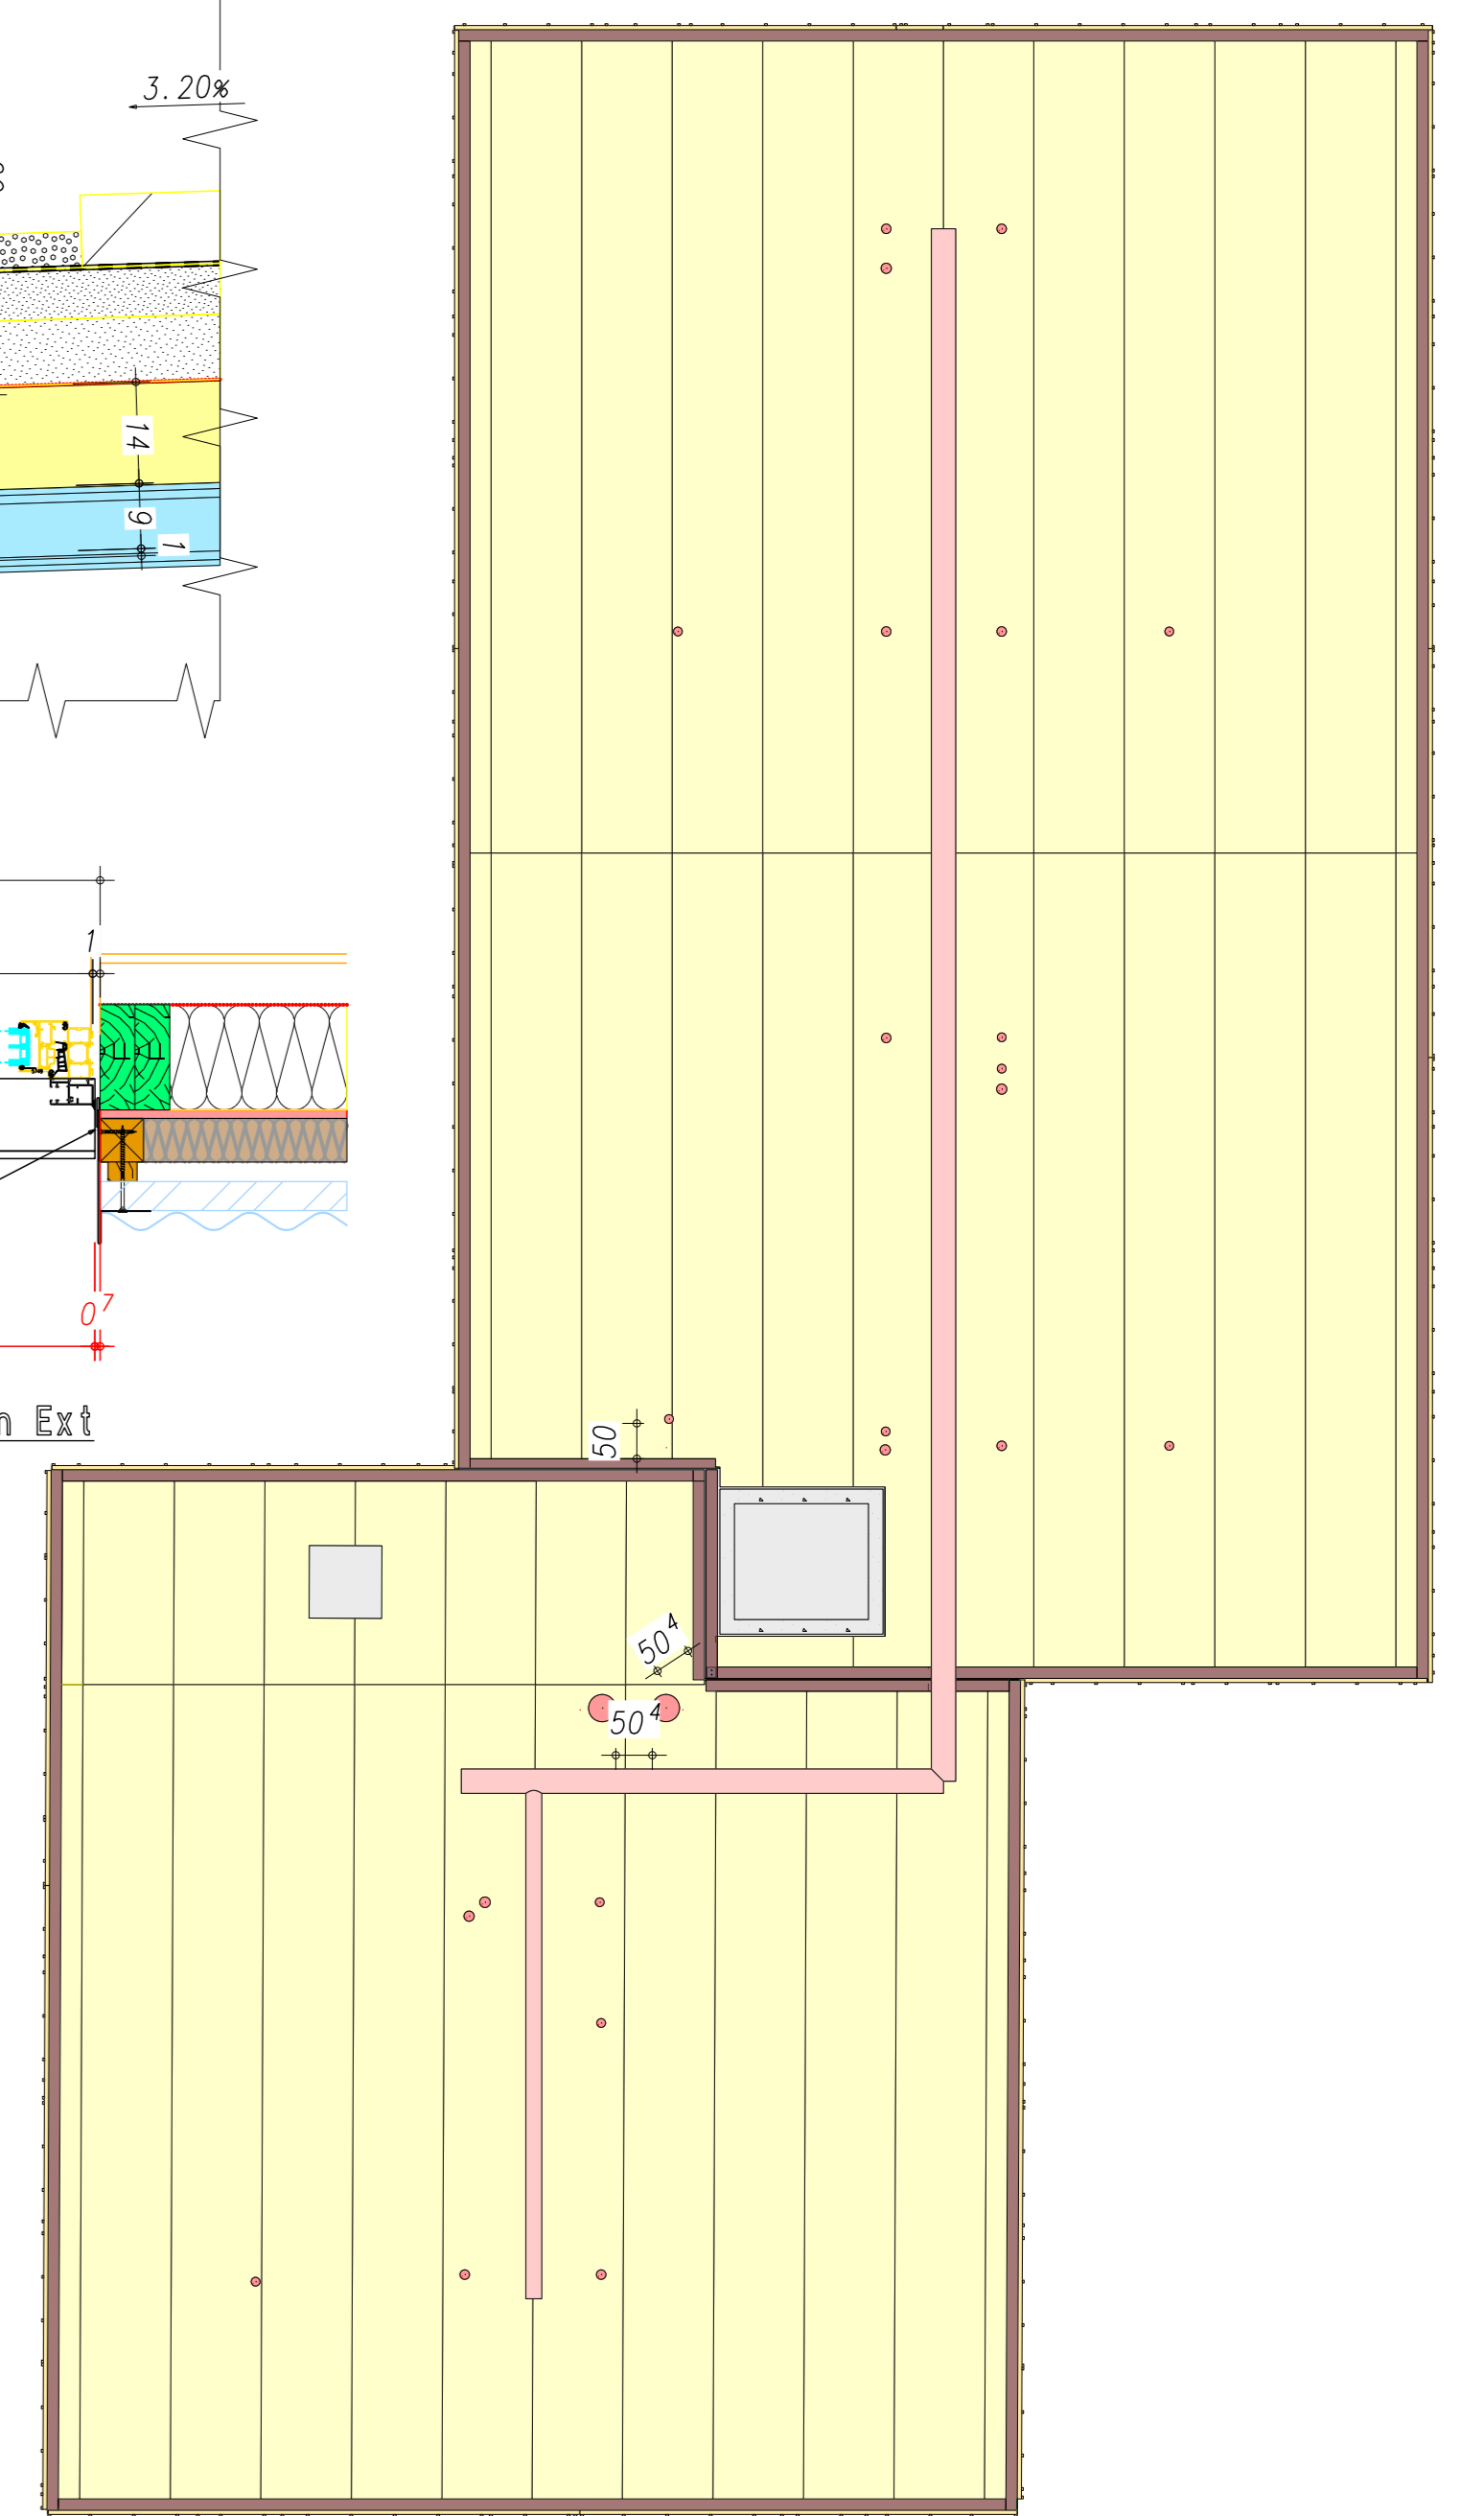

Surélévation Partielle d'un Centre de Formation
Jouy en Josas

Indice	Date	Modification	Pour acceptation	
			Date	Signature
DOE			Cachet	
CHARPENTE ET OSSATURE BATIMENT E			PLAN N° 07	IND -
MAITRE D'OUVRAGE RAMA RED		MAITRES D'OEUVRE REV		