



Coupe Longitudinale de principe File C1  
Echelle : 1/50ème

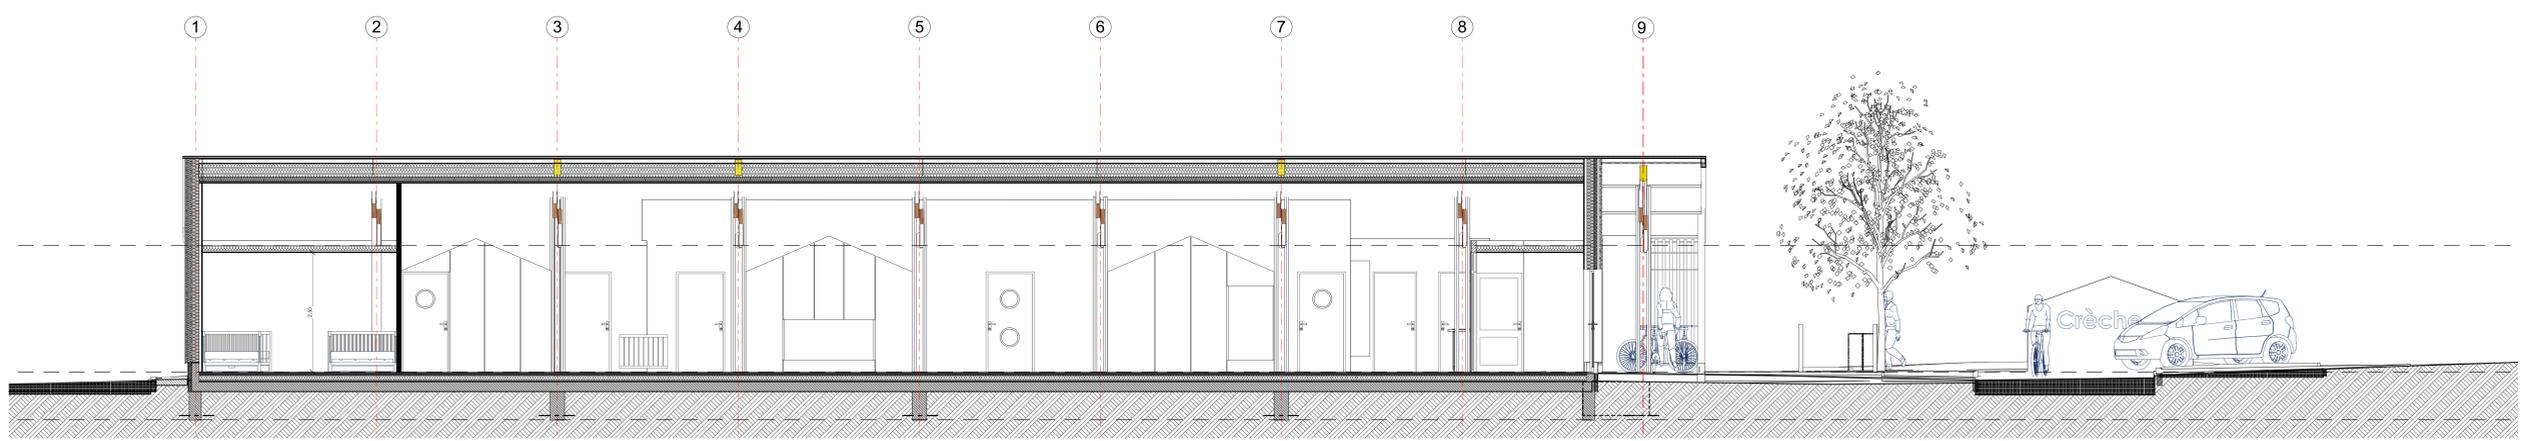

Coupe Longitudinale de principe File D2  
Echelle : 1/50ème



Coupe Longitudinale de principe File D1  
Echelle : 1/50ème

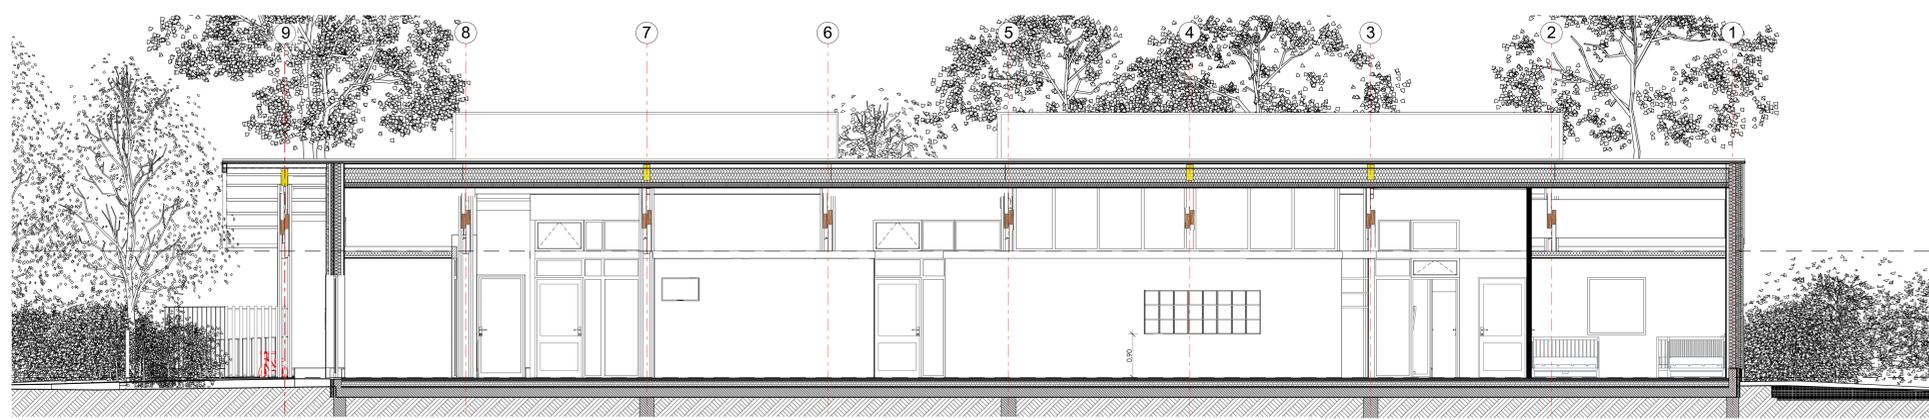

Coupe Longitudinale de principe File C2  
Echelle : 1/50ème

**CONSTRUCTION D'UNE CRÈCHE INTERCOMMUNALE À ELOYES**



**DOSSIER DE CONSULTATION DES ENTREPRISES**  
PLANS NON VALABLES POUR EXECUTION

Maitrise d'ouvrage :

**PORTE-VOSGES MÉRIDIIONALES**  
Communauté de Communes  
de la Porte des Vosges Méridionales  
4, rue des Grands Moulins  
88202 REMIREMONT

Maitrise d'ouvrage déléguée :

**S.P.E.I.**  
Lieu du Projet  
Parcelle 17 Section A1  
SUR LES RANGS SUD 88510 ELOYES

**PRO**

Phase	Indic	Date
ESQ		17-oct-17
APS		19-déc-18
APD		04-fév-19
PC		08-mai-19
PRO		10-avr-19

J-G  
Architecte

J-Luc GÉRALD Architecte  
17 Rue des Vosges  
88510 ELOYES  
Tel : 03 29 27 08 49

881 ADAM VOISSES  
88, Rue des Vosges  
88510 ELOYES  
Tel : 03 29 34 37 88

881 FLEURCONCHET  
882, Rue des Vosges  
88510 ELOYES  
Tel : 03 29 14 15 34

881 BARTHIS  
Espace Industriel de Remont  
54700 MACKENSBACH  
03 83 87 88 87

**04**  
Coupes Longitudinales de principe  
Echelle : 1/50ème